

**OBČINSKI PODROBNI PROSTORSKI NAČRT  
ZA GRADNJO VRTCA IN VEČNAMENSKE ŠPORTNE DVORANE  
V SELNICI OB DRAVI**  
V EUP S-2 IN S-3 (DEL)

**DOPOLNJEN  
OSNUTEK**



**LEGENDA**

- območje obdelave OPPN
- objekti
- prometna površina
- B1** K+P+1 oznaka in etažnost objekta
- P2 55 PM** oznaka in število parkirnih mest
- toris v pritličju
- torisni gabarit nad nivojem pritličja
- peš poti
- zelenice

Sklep o pripravi št. 350-21/2019-3 je bil objavljen v MUV št. 19 z dne 30.9.2019

Izdovalec OPPN:  
**Arhitekt Šmid, arhitektura, urbanizem, inženiring d.o.o.,**  
Ulica heroja Bračiča 18, 2000 Maribor,  
Telefon 02 620 0 750 Mobilni 070 99 66 41 E pošta andrej@studio-baza.si

Naročnik in pripravljalec OPPN:  
**Občina Selnica ob Dravi, Slovenski trg 4, 2352 Selnica ob Dravi**

Številka projekta:  
**7-011819**

Faza:  
**Osnetek**

Vsebina grafične priloge:  
**SITUACIJA OBSTOJEČEGA STANJA**

Odgovorni prostorski načrtovalec:  
**Dr.tech., R. Avstrija, Andrej ŠMID, univ.dipl.inž.arh., ZAPS PA PPN 0977**

Sodelavci:  
**Marko ROZMAN, univ.dipl.inž.arh., ZAPS PA 1836**  
**mag. Boris ŠKERBINEK, univ.dipl.inž.grad.**  
**Nejc Gonza, dipl. inž. arh. (UN)**

Merilo:  
**1:1000**


Geodetska podlaga:  
**Geodetski načrt št. 2020019, Geoplus d.o.o.**

Datum:  
**Avgust 2020**

List št.: **1**

**OBČINSKI PODROBNI PROSTORSKI NAČRT  
ZA GRADNJO VRTCA IN VEČNAMENSKE ŠPORTNE DVORANE  
V SELNICI OB DRAVI**  
V EUP S-2 IN S-3 (DEL)

DOPOLNJEN  
OSNUTEK

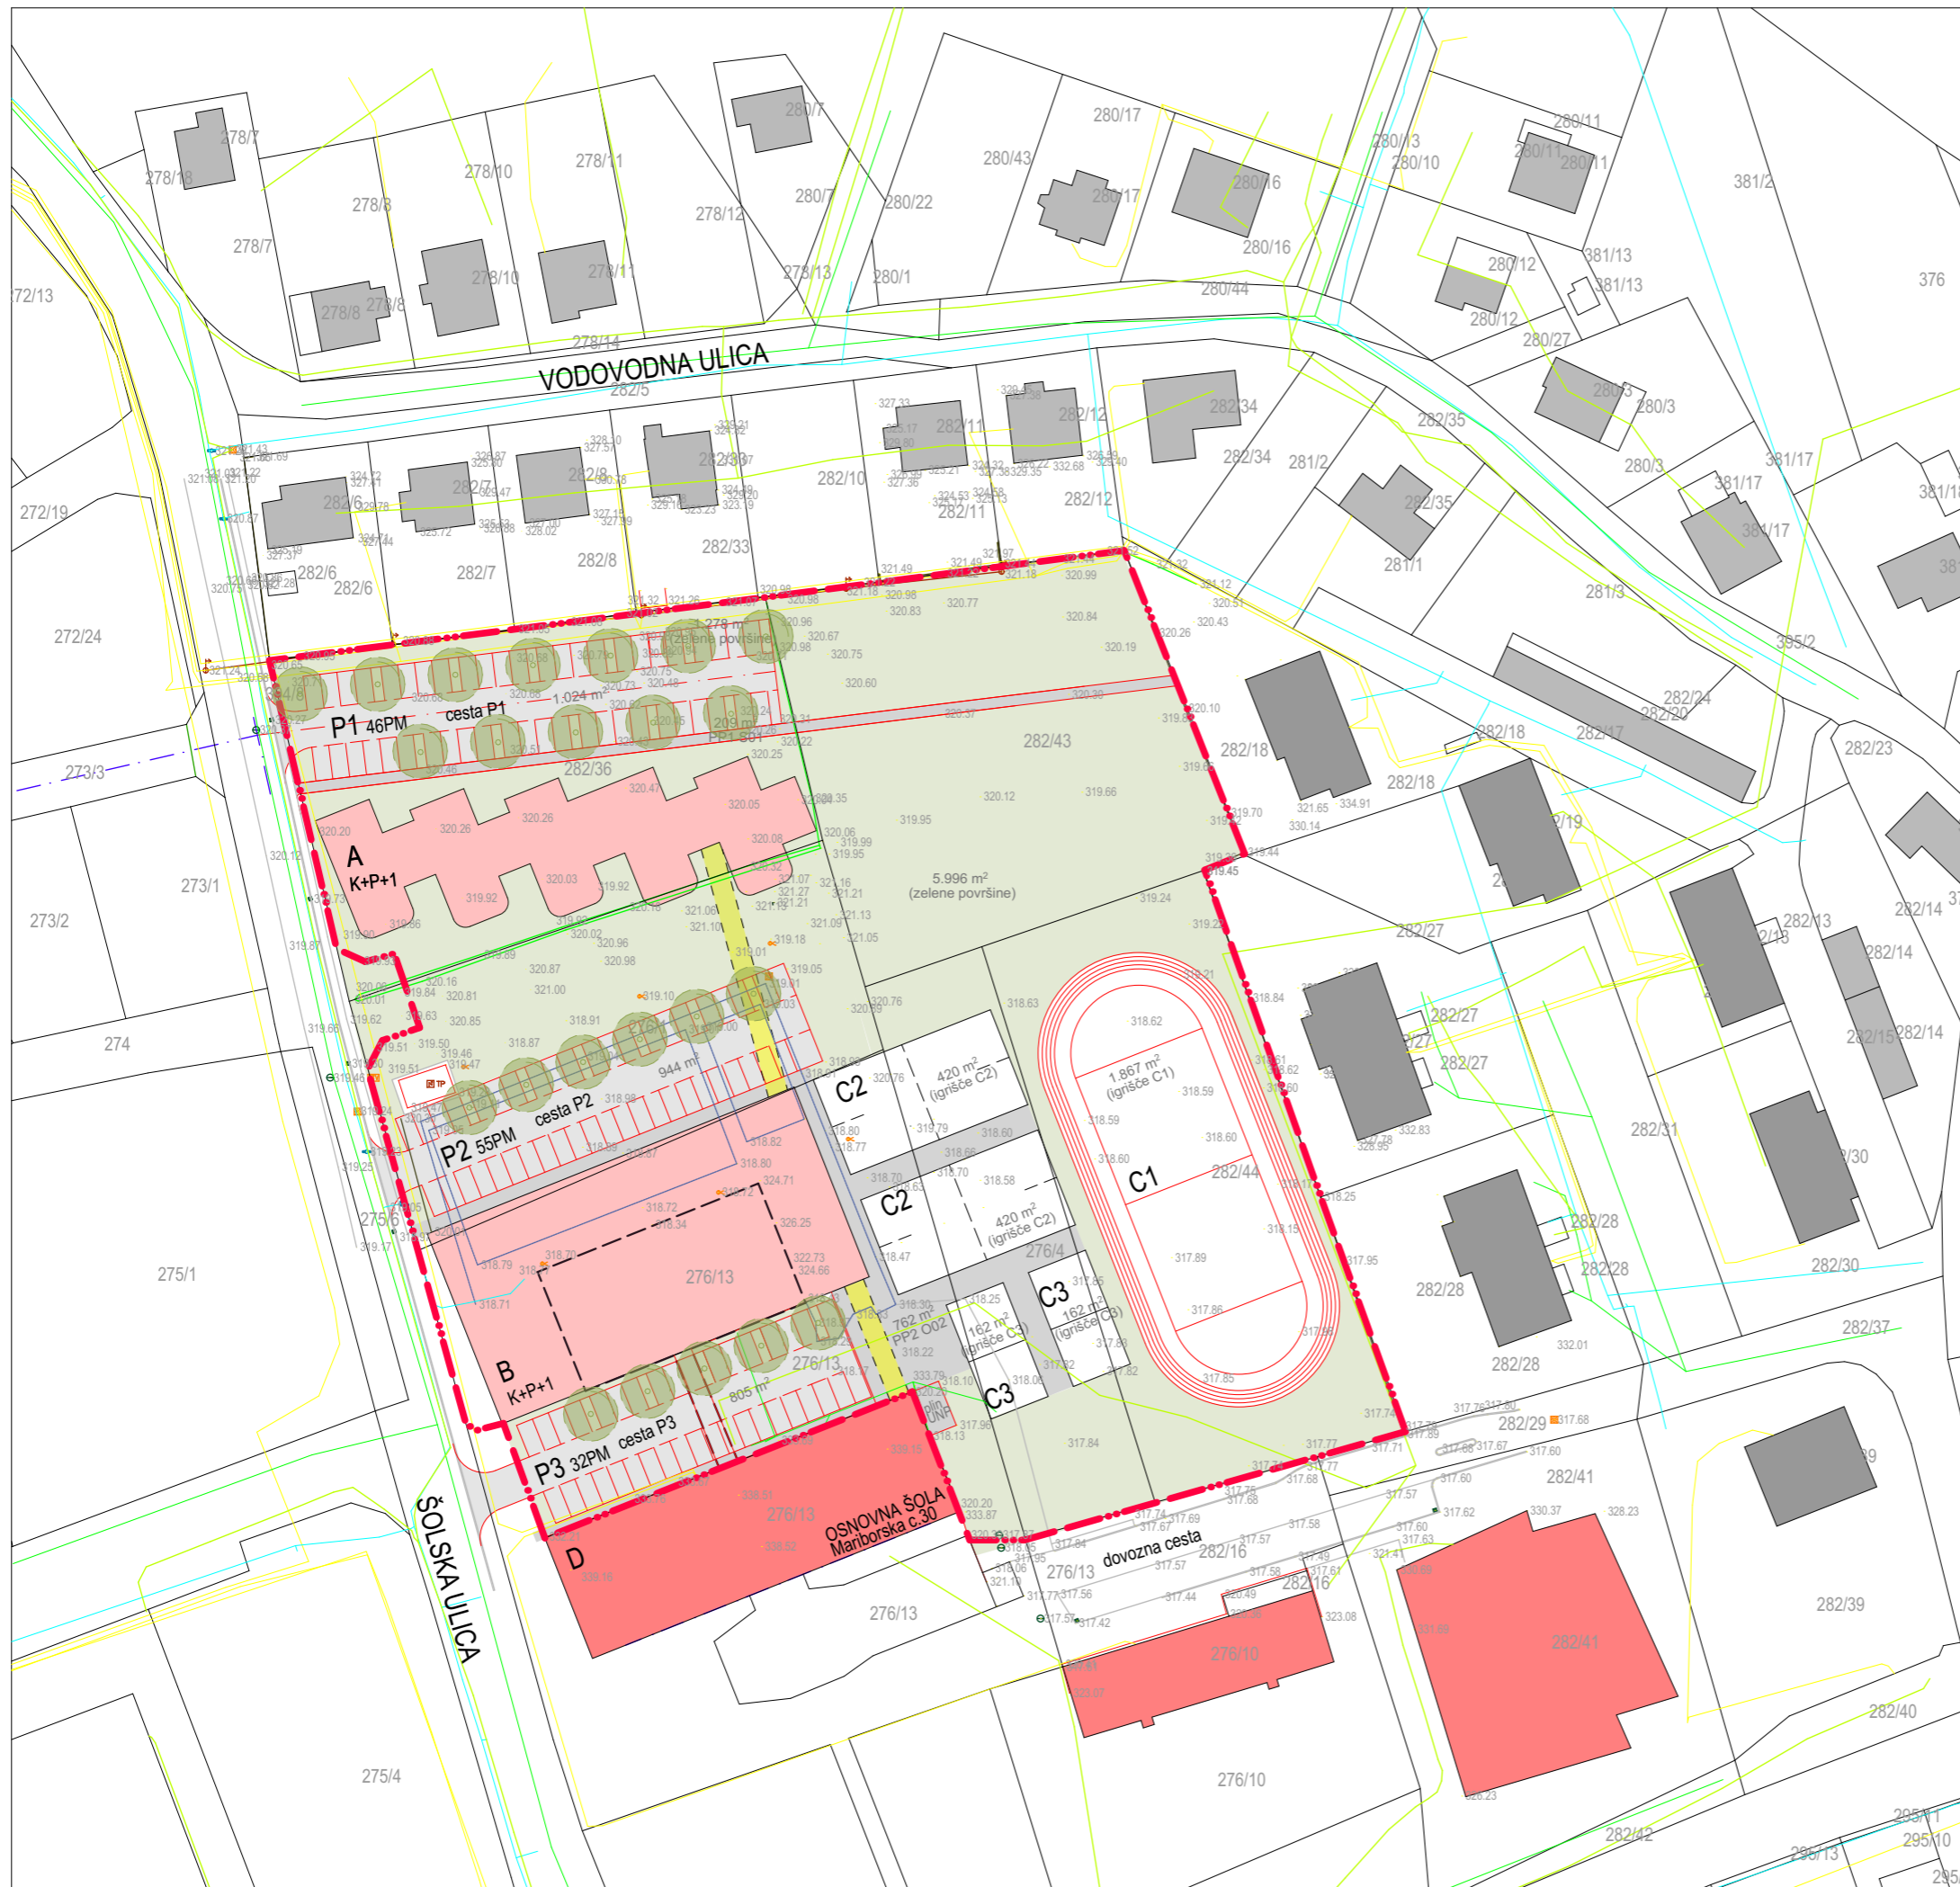

**LEGENDA**

- območje obdelave OPPN
- objekti (podzemni/nadzemni)
- prometna površina
- B1 K+P+1 oznaka in etažnost objekta
- P2 55 PM oznaka in število parkirnih mest
- toris v pritličju
- torisni gabarit nad nivojem pritličja
- peš poti
- zelenice

Sklep o pripravi št. 350-21/2019-3 je bil objavljen v MUV št. 19 z dne 30.9.2019

Izdovalec OPPN:  
**Arhitekt Šmid, arhitektura, urbanizem, inženiring d.o.o.,**  
Ulica heroja Bračiča 18, 2000 Maribor,  
Telefon 02 620 0 750 Mobilni 070 99 66 41 E pošta andrej@studio-baza.si

Naročnik in pripravljalec OPPN:  
**Občina Selnica ob Dravi, Slovenski trg 4, 2352 Selnica ob Dravi**

Številka projekta:  
**7-011819**

Faza:  
**Osutek**

Vsebina grafične priloge:  
**SITUACIJA UREDITVENA**

Odgovorni prostorski načrtovalec:  
**Dr.tech., R. Avstrija, Andrej ŠMID, univ.dipl.inž.arh., ZAPS PA PPN 0977**

Sodelavci:  
**Marko ROZMAN, univ.dipl.inž.arh., ZAPS PA 1836**  
**mag. Boris ŠKERBINEK, univ.dipl.inž.grad.**  
**Nejc Gonza, dipl. inž. arh. (UN)**

Merilo:  
**1:1000**

Geodetska podlaga:  
**Geodetski načrt št. 2020019, Geoplus d.o.o.**


Datum:  
**Avgust 2020**

List št.:  
**2**



**OBČINSKI PODROBNI PROSTORSKI NAČRT  
ZA GRADNJO VRTCA IN VEČNAMENSKE ŠPORTNE DVORANE  
V SELNICI OB DRAVI**  
V EUP S-2 IN S-3 (DEL)

DOPOLNJEN  
OSNUTEK

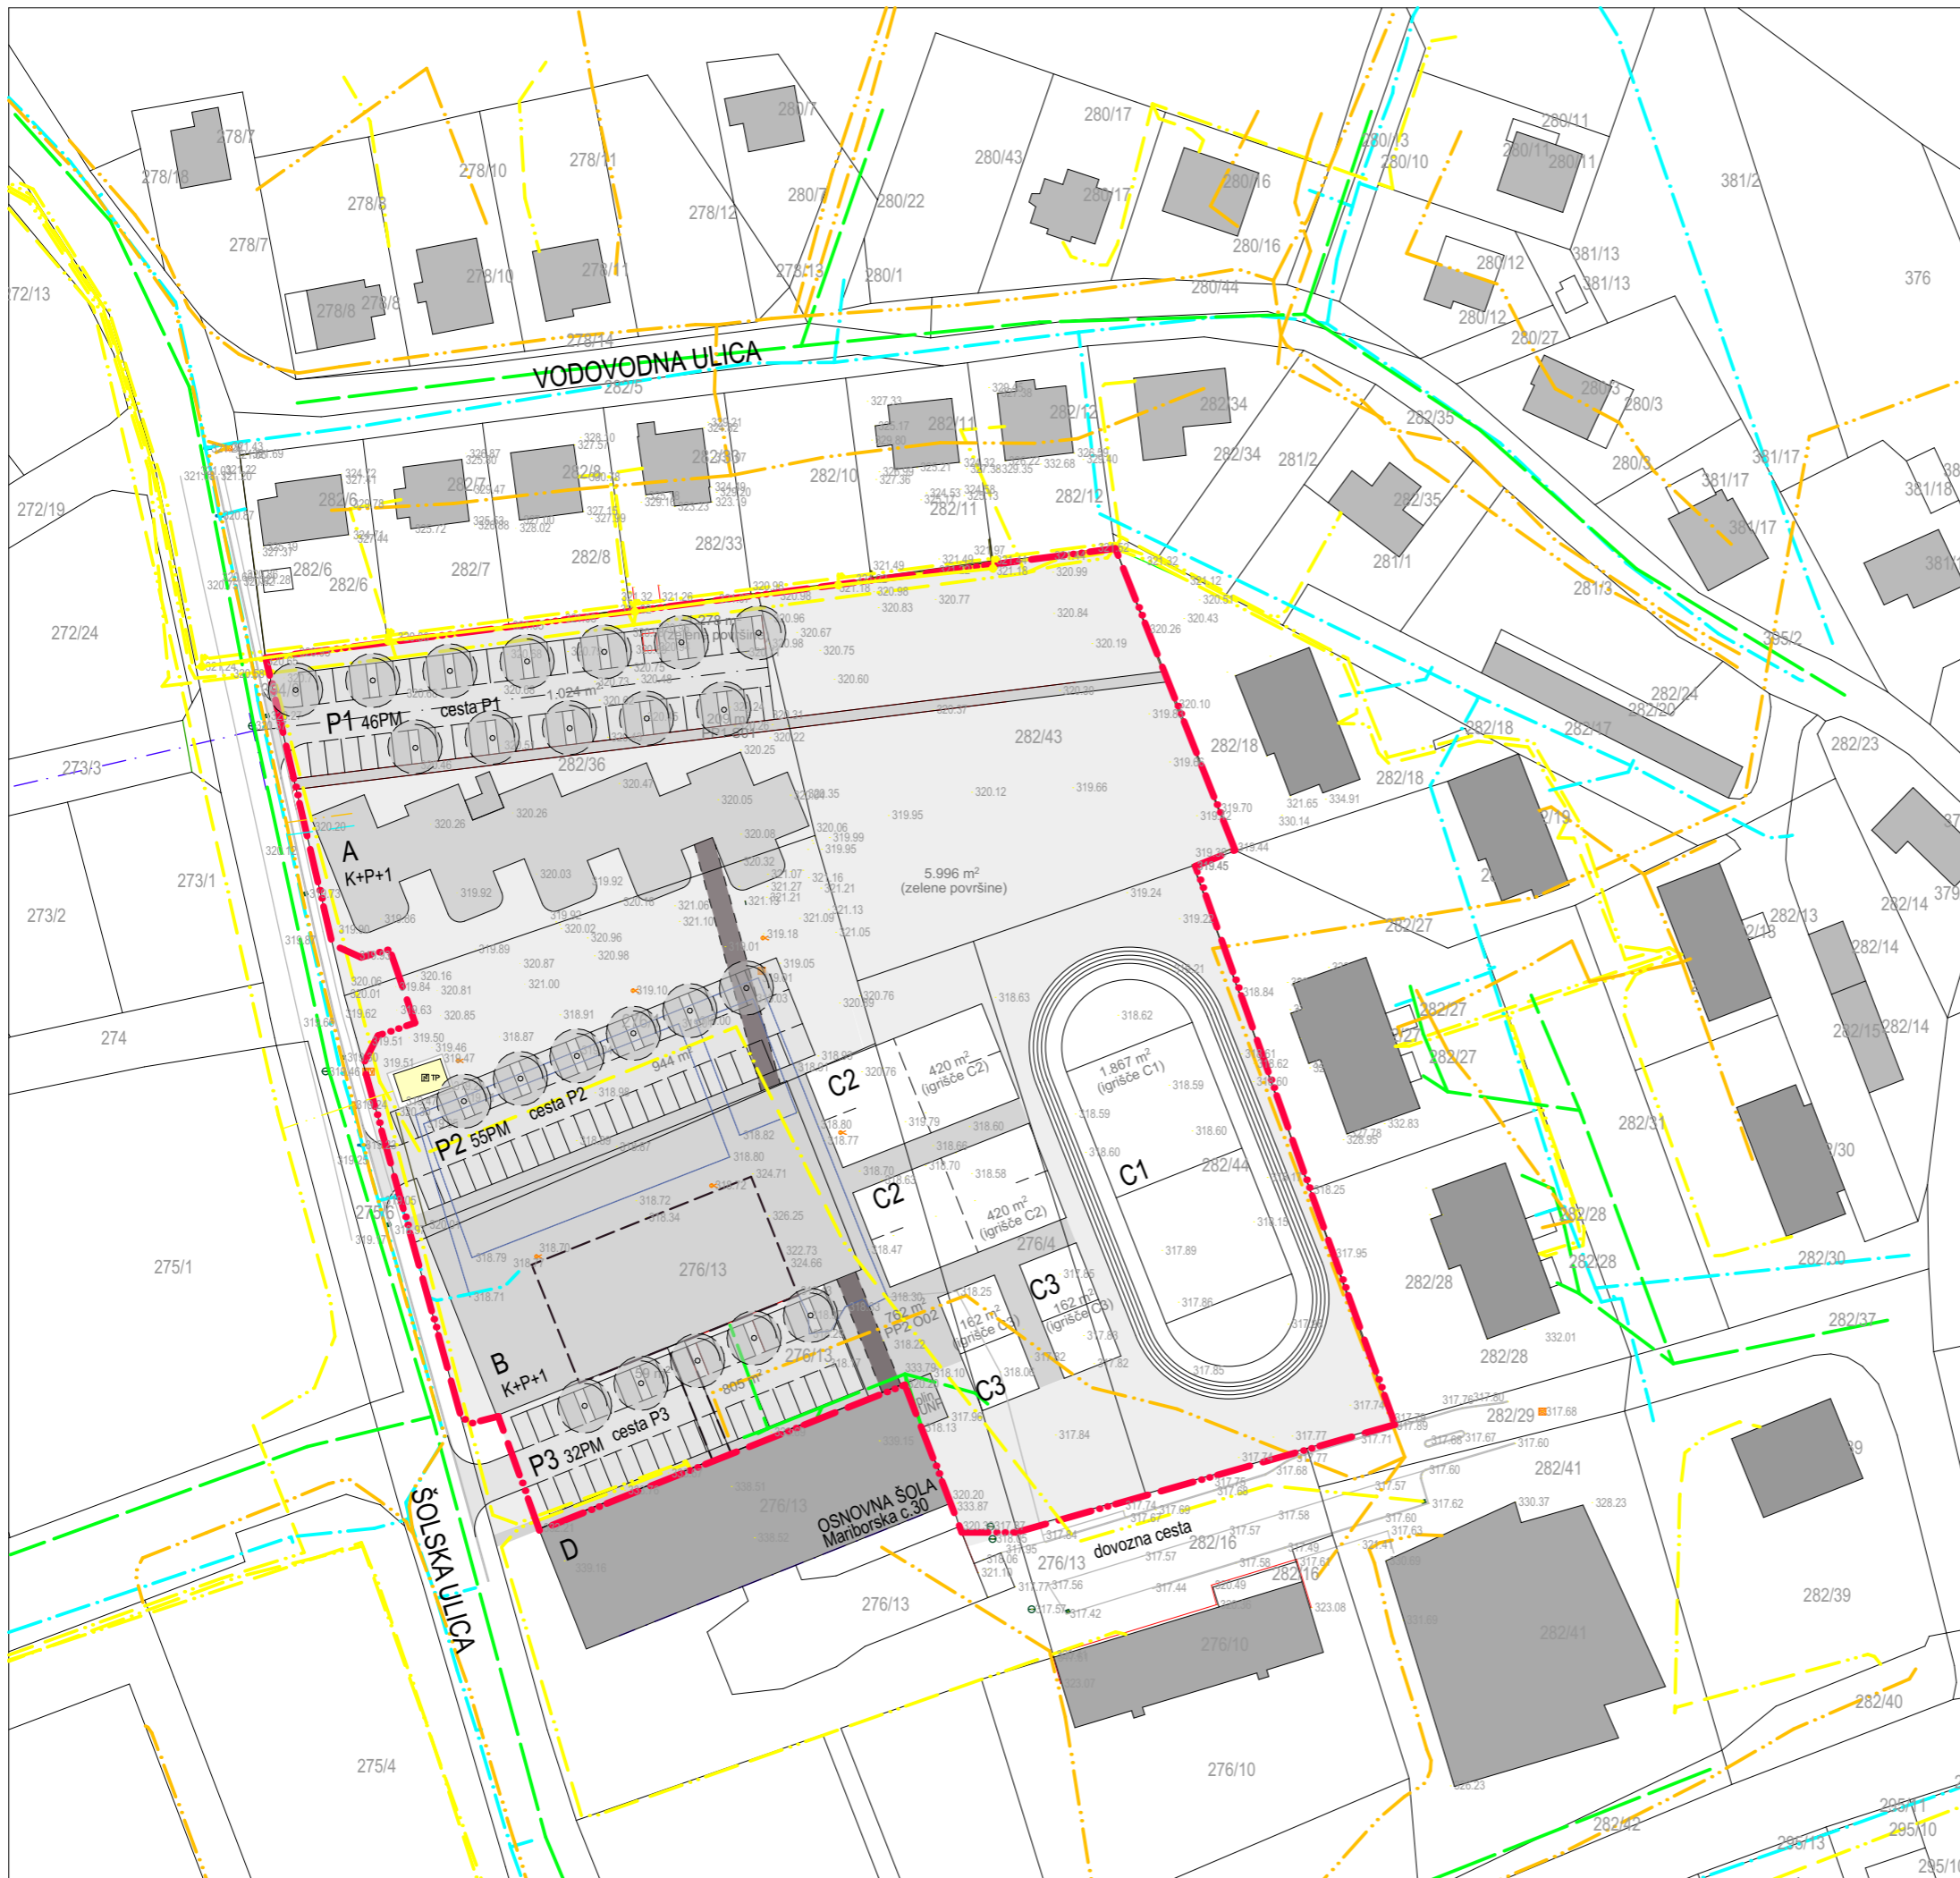

**LEGENDA**

- |   |  |
|---|--|
| <span style="color: red;">■</span> območje obdelave OPPN                    | <span style="color: cyan;">—</span> obstoječe/novo vodovod                                     |
| <span style="color: grey;">■</span> objekti                                 | <span style="color: green;">—</span> fekalna kanalizacija                                      |
| <span style="color: lightgrey;">■</span> prometna površina                  | <span style="color: orange;">—</span> TK vod   |
| B1 K+P+1 oznaka in etažnost objekta   | <span style="color: yellow;">—</span> elektro NN vod   |
| P2 55 PM oznaka in število parkirnih mest                                   | <span style="border: 1px solid black; padding: 2px;">TP</span> elektro TP (transform. postaja) |
| <span style="color: black;">—</span> toris v pritličju                      |  |
| <span style="color: orange;">—</span> torisni gabarit nad nivojem pritličja |  |
| <span style="color: grey;">■</span> peš poti                                |  |
| <span style="color: green;">■</span> zelenice                               |  |

Sklep o pripravi št. 350-21/2019-3 je bil objavljen v MUV št. 19 z dne 30.9.2019

Izdovalec OPPN:  
**Arhitekt Šmid, arhitektura, urbanizem, inženiring d.o.o.,**  
Ulica heroja Bračiča 18, 2000 Maribor,  
Telefon 02 620 0 750 Mobilni 070 99 66 41 E pošta andrej@studio-baza.si

Naročnik in pripravljalec OPPN:  
**Občina Selnica ob Dravi, Slovenski trg 4, 2352 Selnica ob Dravi**

Številka projekta:  
**7-011819**

Faza:  
**Osutek**

Vsebina grafične priloge:  
**SITUACIJA KOMUNALNE IN ENERGETSKE INFRASTRUKTURE**

Odgovorni prostorski načrtovalec:  
**Dr.tech., R. Avstrija, Andrej ŠMID, univ.dipl.inž.arh., ZAPS PA PPN 0977**

Sodelavci:  
**Marko ROZMAN, univ.dipl.inž.arh., ZAPS PA 1836**  
**mag. Boris ŠKERBINEK, univ.dipl.inž.grad.**  
**Nejc Gonza, dipl. inž. arh. (UN)**

Merilo:

**1:1000**

Geodetska podlaga:  
**Geodetski načrt št. 2020019, Geoplus d.o.o.**

Datum:  
**Avgust 2020**

List št.: