

**OBČINSKI PODROBNI PROSTORSKI NAČRT
ZA GRADNJO VRTCA IN VEČNAMENSKE ŠPORTNE DVORANE
V SELNICI OB DRAVI**
V EUP S-2 IN S-3 (DEL)

PREDLOG



LEGENDA

- območje obdelave OPPN
- objekti
- prometna površina
- B1** K+P+1 oznaka in etažnost objekta
- P2 55 PM** oznaka in število parkirnih mest
- tloris v pritičju
- tlorisni gabarit nad nivojem pritičja
- peš poti
- zelenice

Sklep o pripravi št. 350-21/2019-3 je bil objavljen v MUV št. 19 z dne 30.9.2019

Izdelovalec OPPN:
Arhitekt Šmid, arhitektura, urbanizem, inženiring d.o.o.,
Ulica heroja Bračiča 18, 2000 Maribor,
Telefon 02 620 0 750 Mobilni 070 99 66 41 E pošta andrej@studio-baza.si

Naročnik in pripravljalec OPPN:
Občina Selnica ob Dravi, Slovenski trg 4, 2352 Selnica ob Dravi

Številka projekta:
7-011819

Faza:
Predlog

Vsebina grafične priloge:
SITUACIJA OBSTOJEČEGA STANJA

Odgovorni prostorski načrtovalec:
Dr.tech., R. Avstrija, Andrej ŠMID, univ.dipl.inž.arh., ZAPS PA PPN 0977

Sodelavci:
Marko ROZMAN, univ.dipl.inž.arh., ZAPS PA 1836
mag. Boris ŠKERBINEK, univ.dipl.inž.grad.
Nejc Gonza, dipl. inž. arh. (UN)

Merilo:
1:1000

Geodetska podlaga:
Geodetski načrt št. 2020019, Geoplus d.o.o.

Datum:
Avgust 2020

List št.:
1

**OBČINSKI PODROBNI PROSTORSKI NAČRT
ZA GRADNJO VRTCA IN VEČNAMENSKE ŠPORTNE DVORANE
V SELNICI OB DRAVI**
V EUP S-2 IN S-3 (DEL)

PREDLOG

LEGENDA

- območje obdelave OPPN
- objekti (podzemni/nadzemni)
- prometna površina
- B1** K+P+1 oznaka in etažnost objekta
- P2 55 PM** oznaka in število parkirnih mest
- toris v pritičju
- torisni gabarit nad nivojem pritičja
- peš poti
- zelenice

Sklep o pripravi št. 350-21/2019-3 je bil objavljen v MUV št. 19 z dne 30.9.2019

Izdovalec OPPN:
Arhitekt Šmid, arhitektura, urbanizem, inženiring d.o.o.,
Ulica heroja Bračiča 18, 2000 Maribor,
Telefon 02 620 0 750 Mobilni 070 99 66 41 E pošta andrej@studio-baza.si

Naročnik in pripravljalec OPPN:
Občina Selnica ob Dravi, Slovenski trg 4, 2352 Selnica ob Dravi

Številka projekta:
7-011819

Faza:
Predlog

Vsebina grafične priloge:
SITUACIJA UREDITVENA

Odgovorni prostorski načrtovalec:
Dr.tech., R. Avstrija, Andrej ŠMID, univ.dipl.inž.arh., ZAPS PA PPN 0977


Sodelavci:
Marko ROZMAN, univ.dipl.inž.arh., ZAPS PA 1836
mag. Boris ŠKERBINEK, univ.dipl.inž.grad.
Nejc Gonza, dipl. inž. arh. (UN)

Merilo:
1:1000

Geodetska podlaga:
Geodetski načrt št. 2020019, Geoplus d.o.o.


Datum:
avgust 2020

List št.:
2

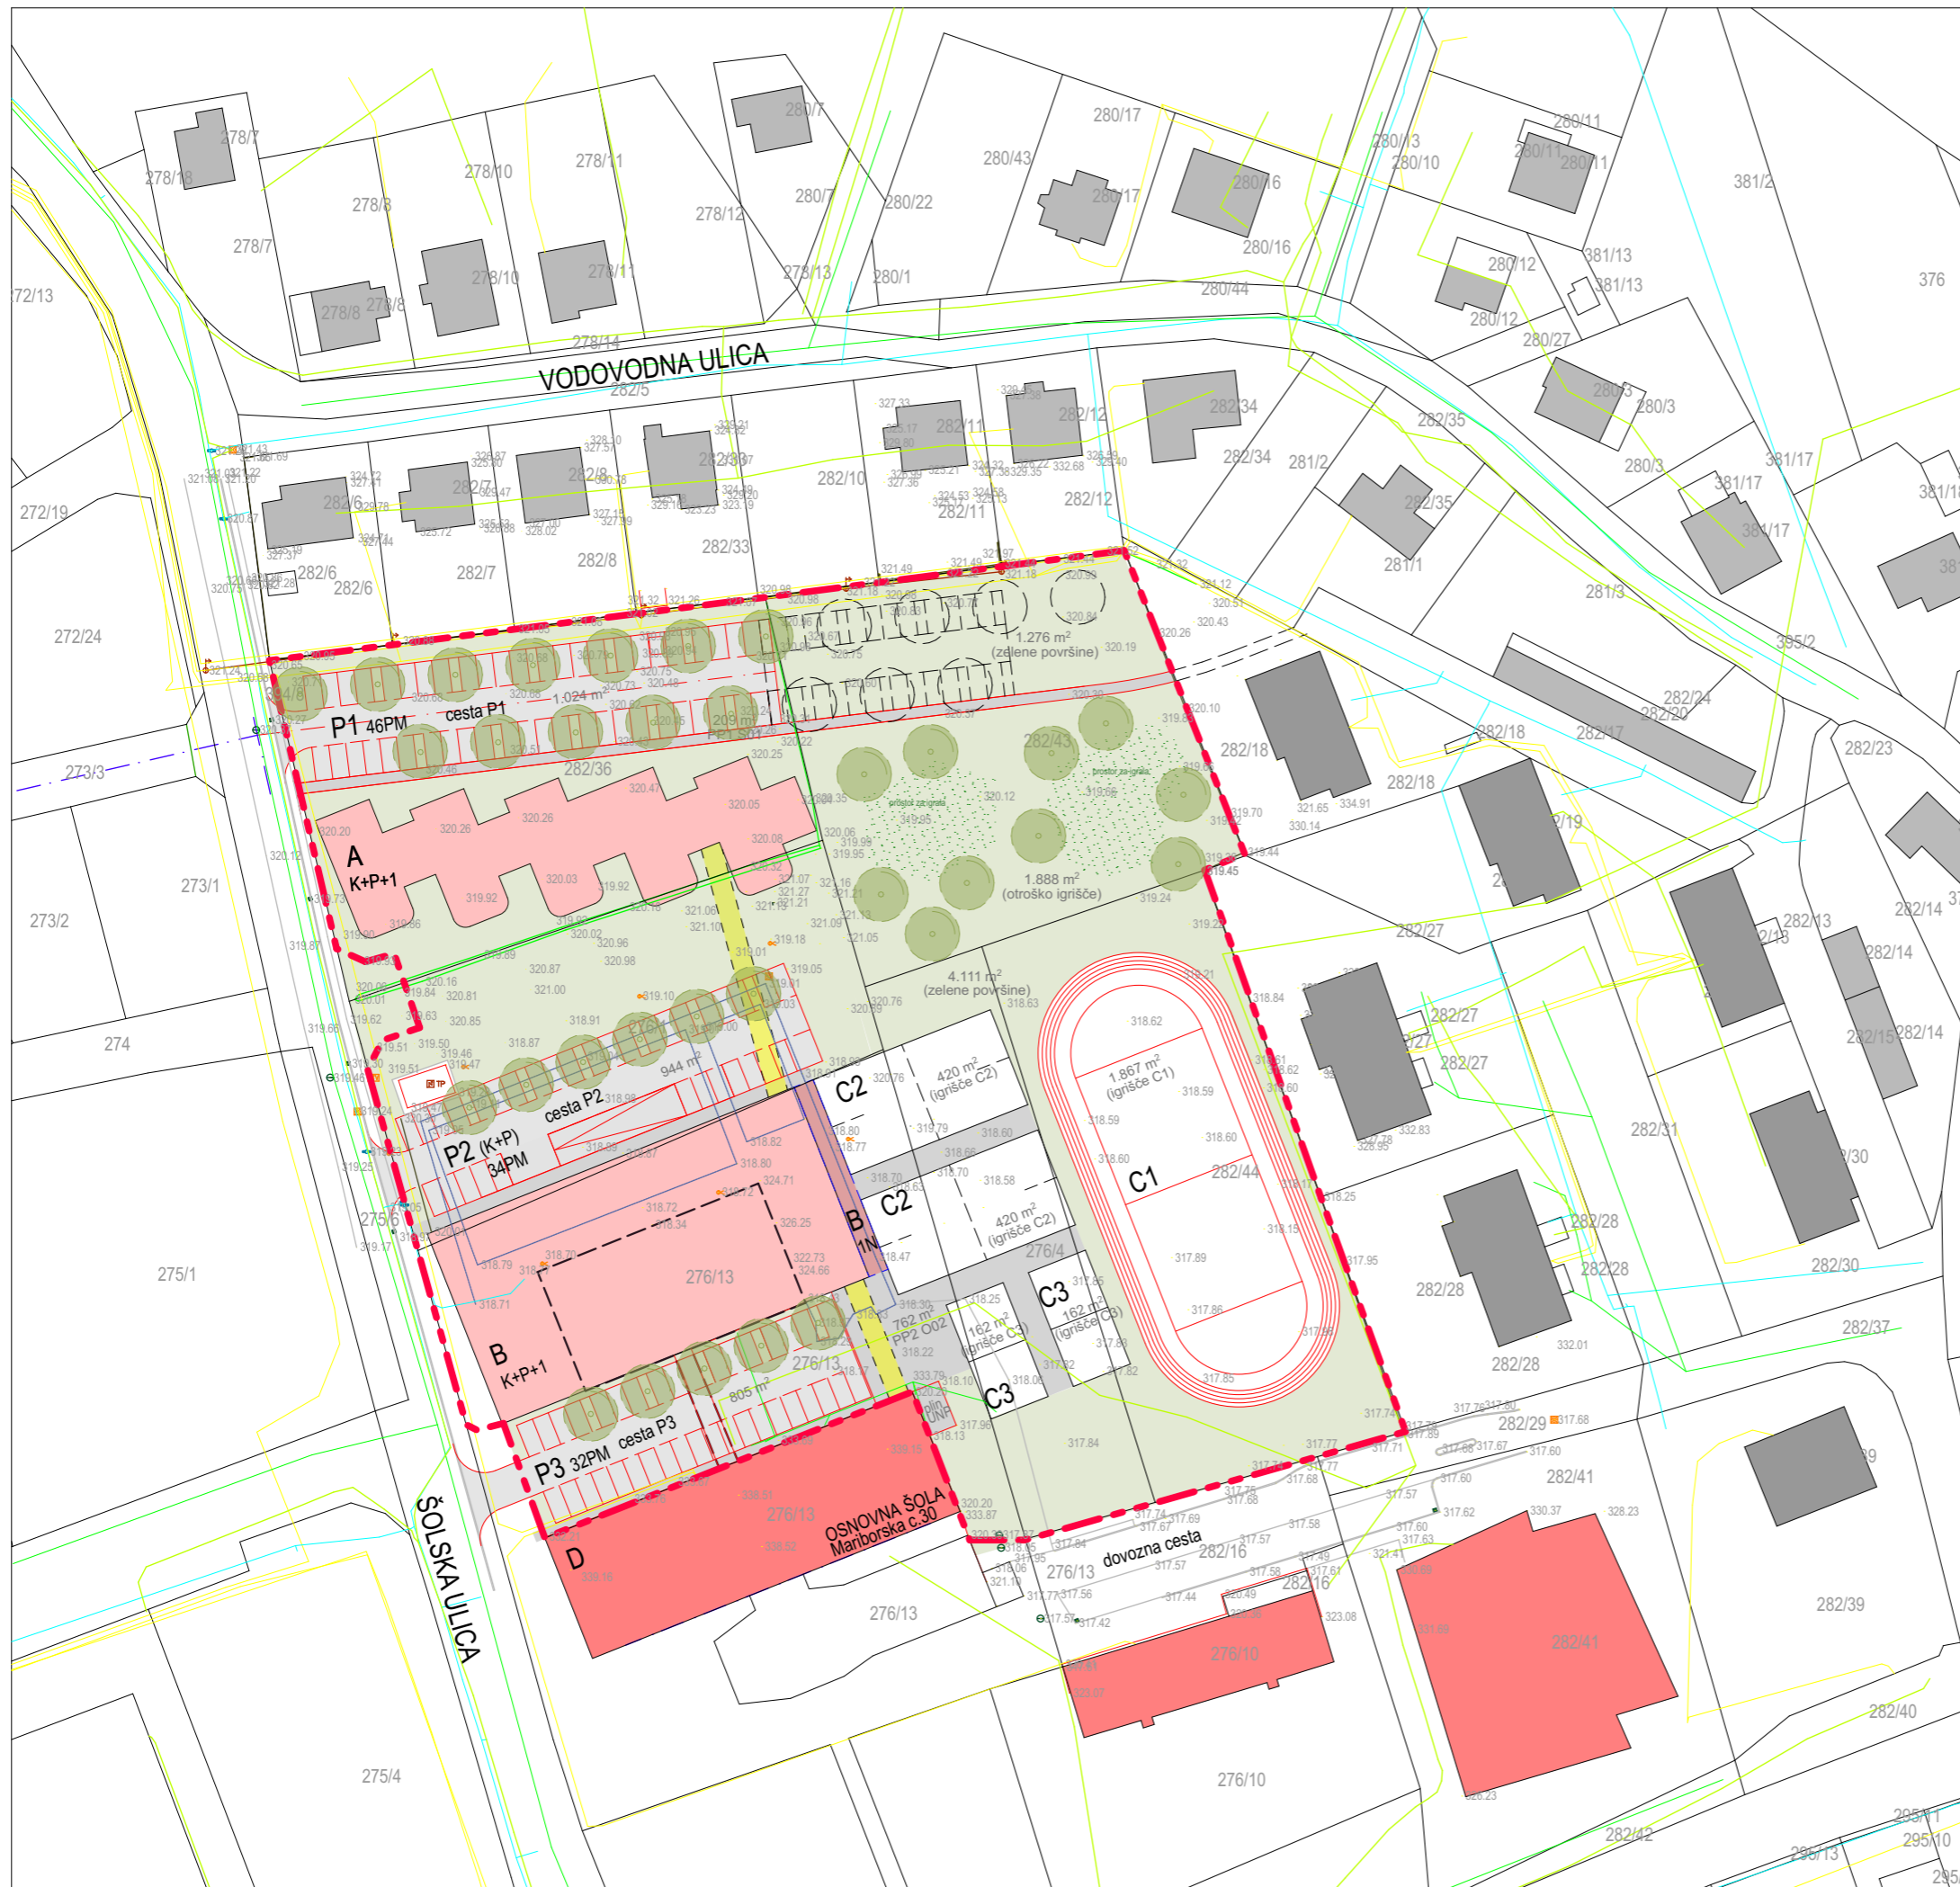

**OBČINSKI PODROBNI PROSTORSKI NAČRT
ZA GRADNJO VRTCA IN VEČNAMENSKE ŠPORTNE DVORANE
V SELNICI OB DRAVI**
V EUP S-2 IN S-3 (DEL)

PREDLOG

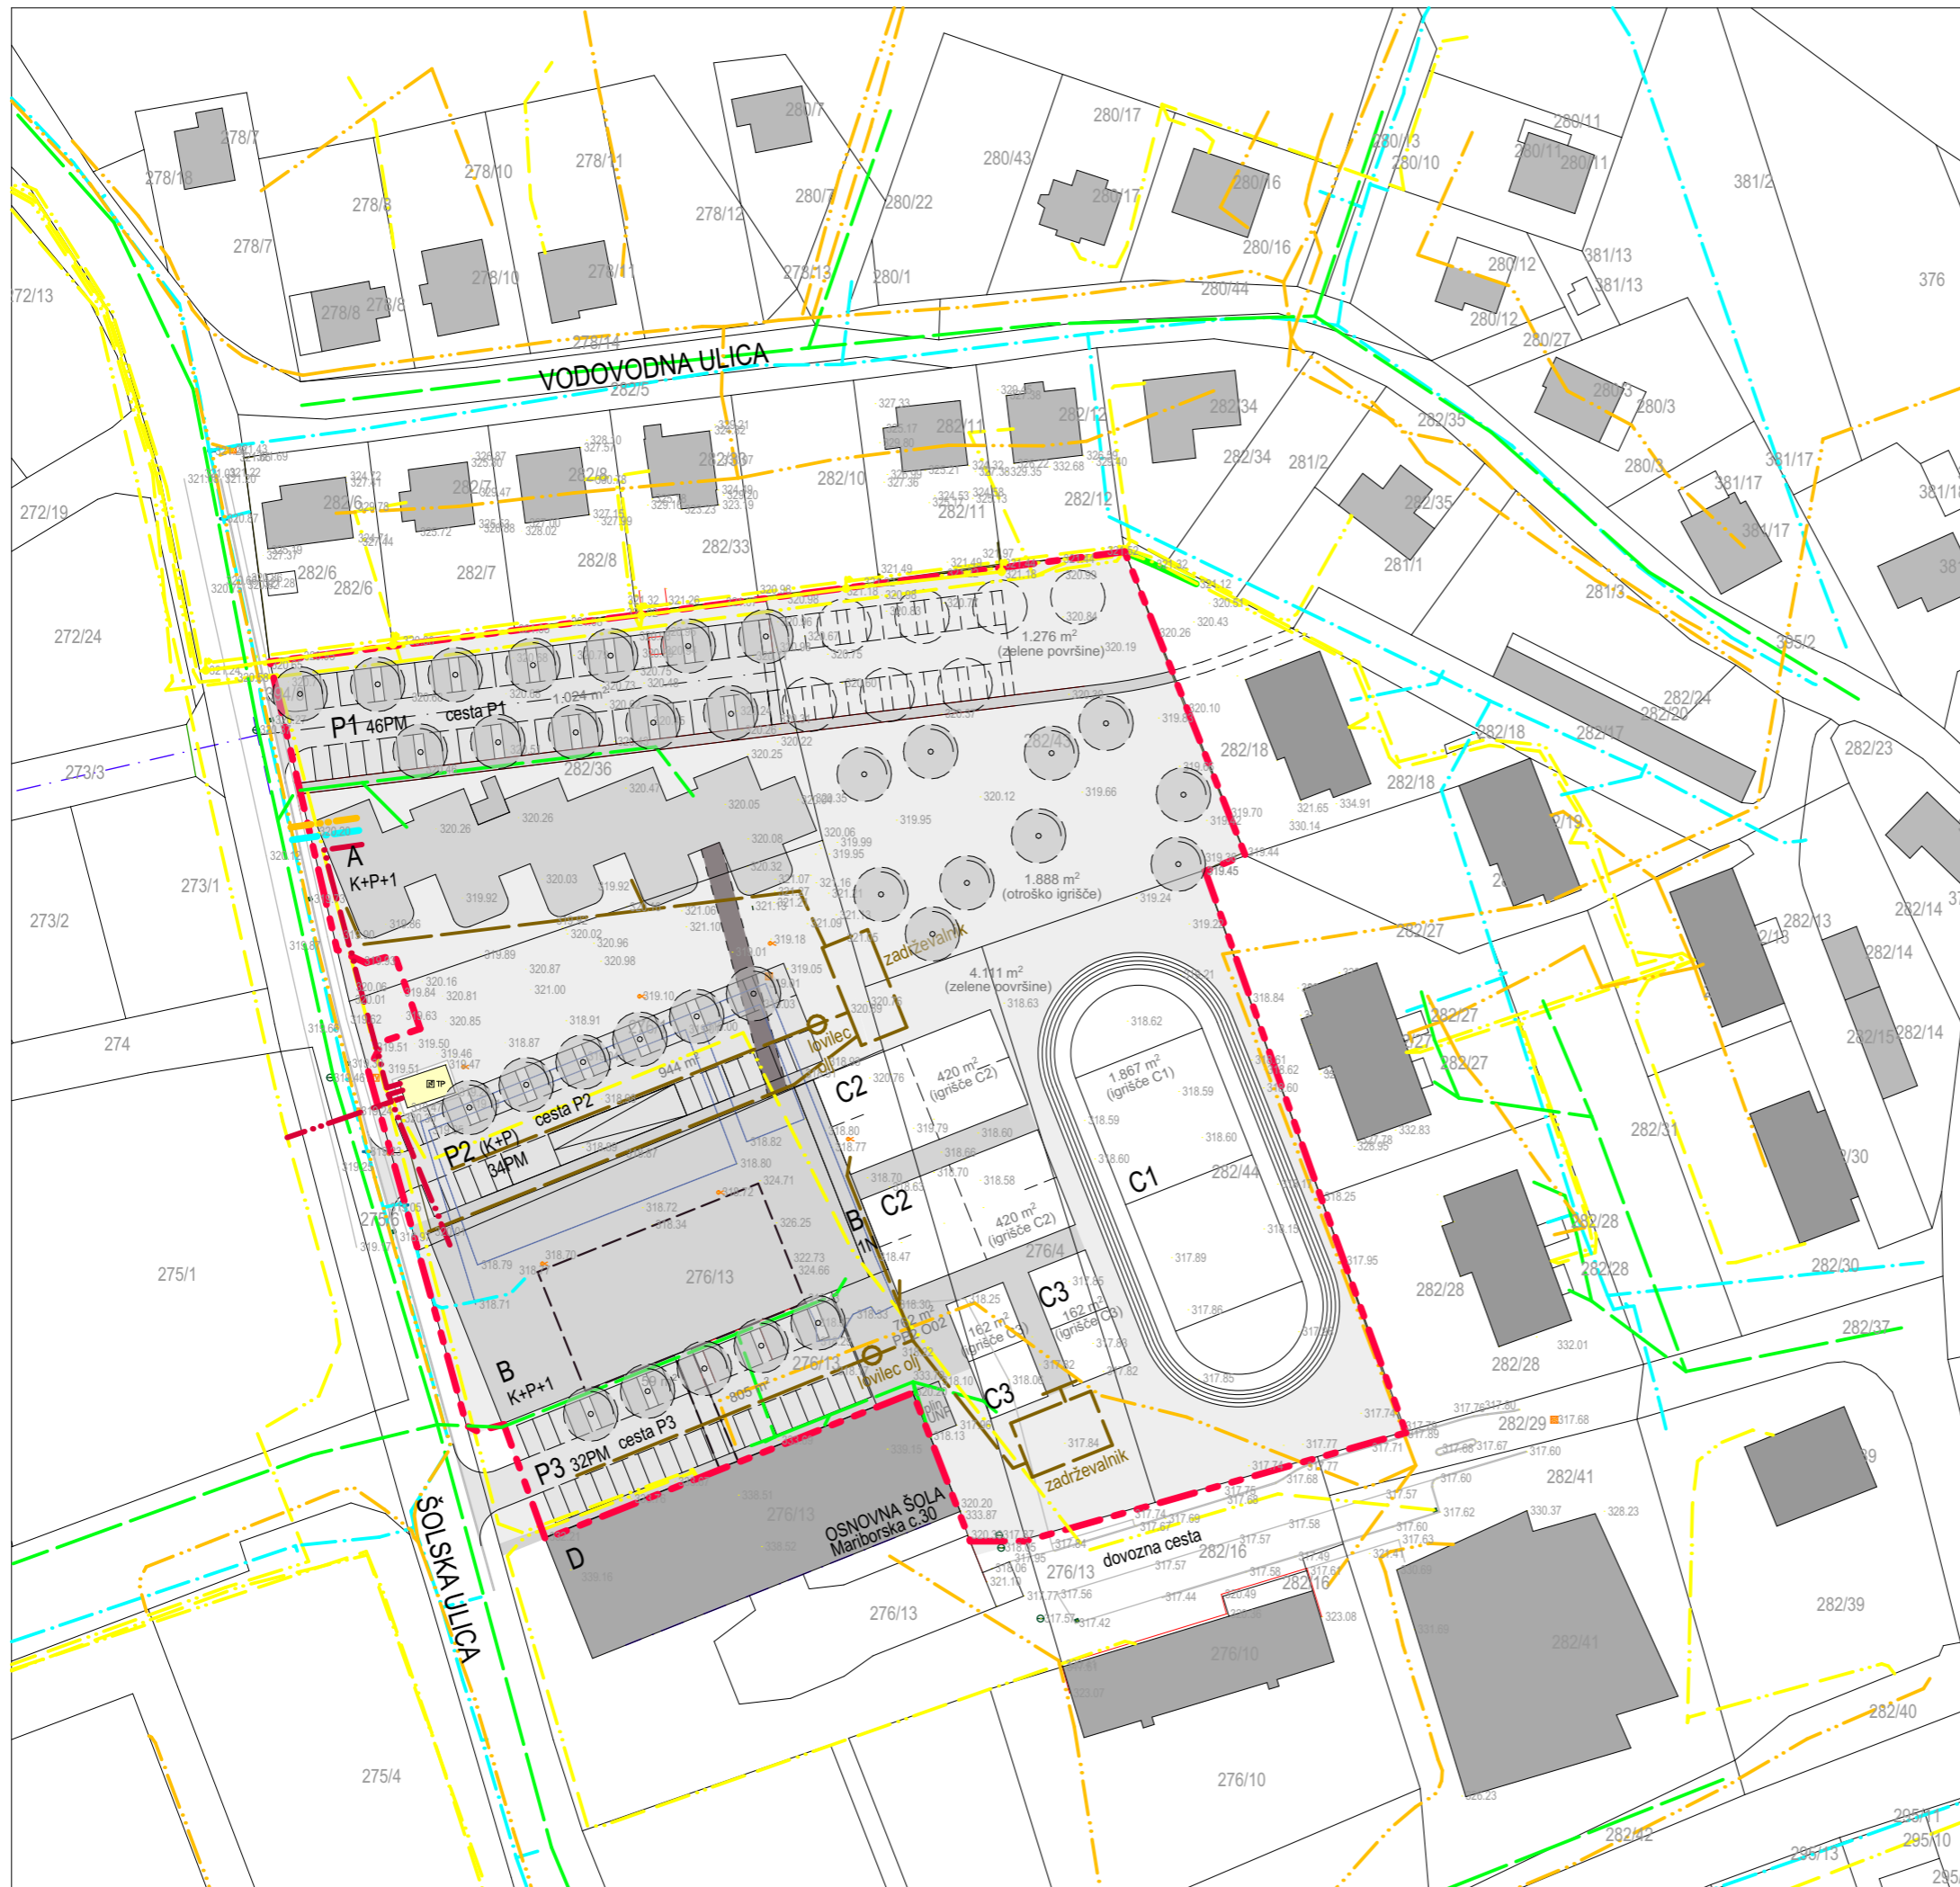

LEGENDA

 območje obdelave OPPN	 obstoječe/novo vodovod
 objekti	 fekalna kanalizacija
 prometna površina	 meteoma kanalizacija
B1 K+P+1 oznaka in etažnost objekta	 TK vod
P2 55 PM oznaka in število parkirnih mest	 elektro NN vod
 tloris v pritličju	 elektro TP (transform. postaja)
 tlorisni gabarit nad nivojem pritličja	
 peš poti	
 zelenice	

Sklep o pripravi št. 350-21/2019-3 je bil objavljen v MUV št. 19 z dne 30.9.2019

Izdovalec OPPN:
Arhitekt Šmid, arhitektura, urbanizem, inženiring d.o.o.,
Ulica heroja Bračiča 18, 2000 Maribor,
Telefon 02 620 0 750 Mobilni 070 99 66 41 E pošta andrej@studio-baza.si

Naročnik in pripravljalec OPPN:
Občina Selnica ob Dravi, Slovenski trg 4, 2352 Selnica ob Dravi

Številka projekta:
7-011819

Faza:
Predlog

Vsebina grafične priloge:
SITUACIJA KOMUNALNE IN ENERGETSKE INFRASTRUKTURE

Odgovorni prostorski načrtovalec:
Dr.tech., R. Avstrija, Andrej ŠMID, univ.dipl.inž.arh., ZAPS PA PPN 0977

Sodelavci:
Marko ROZMAN, univ.dipl.inž.arh., ZAPS PA 1836
mag. Boris ŠKERBINEK, univ.dipl.inž.grad.
Nejc Gonza, dipl. inž. arh. (UN)

Merilo: **1:1000**

Geodetska podlaga:
Geodetski načrt št. 2020019, Geoplus d.o.o.

Datum:
Avgust 2020

List št.: **3**