



LEGENDA:

- OBMOČJE PREDVIDENEGA OPPN
- PARCELNE MEJE

NAMENSKA RABA PROSTORA

- S - Območja stanovanj (SS,SB,SK,SP)
- P - Območja prometne infrastrukture (PC,PŽ,PL,PO)
- A - Površine razpršene poselitve
- Kmetijska zemljišča (K1, K2)
- Gozdna zemljišča (G)
- Površinske vode (VC,VM)

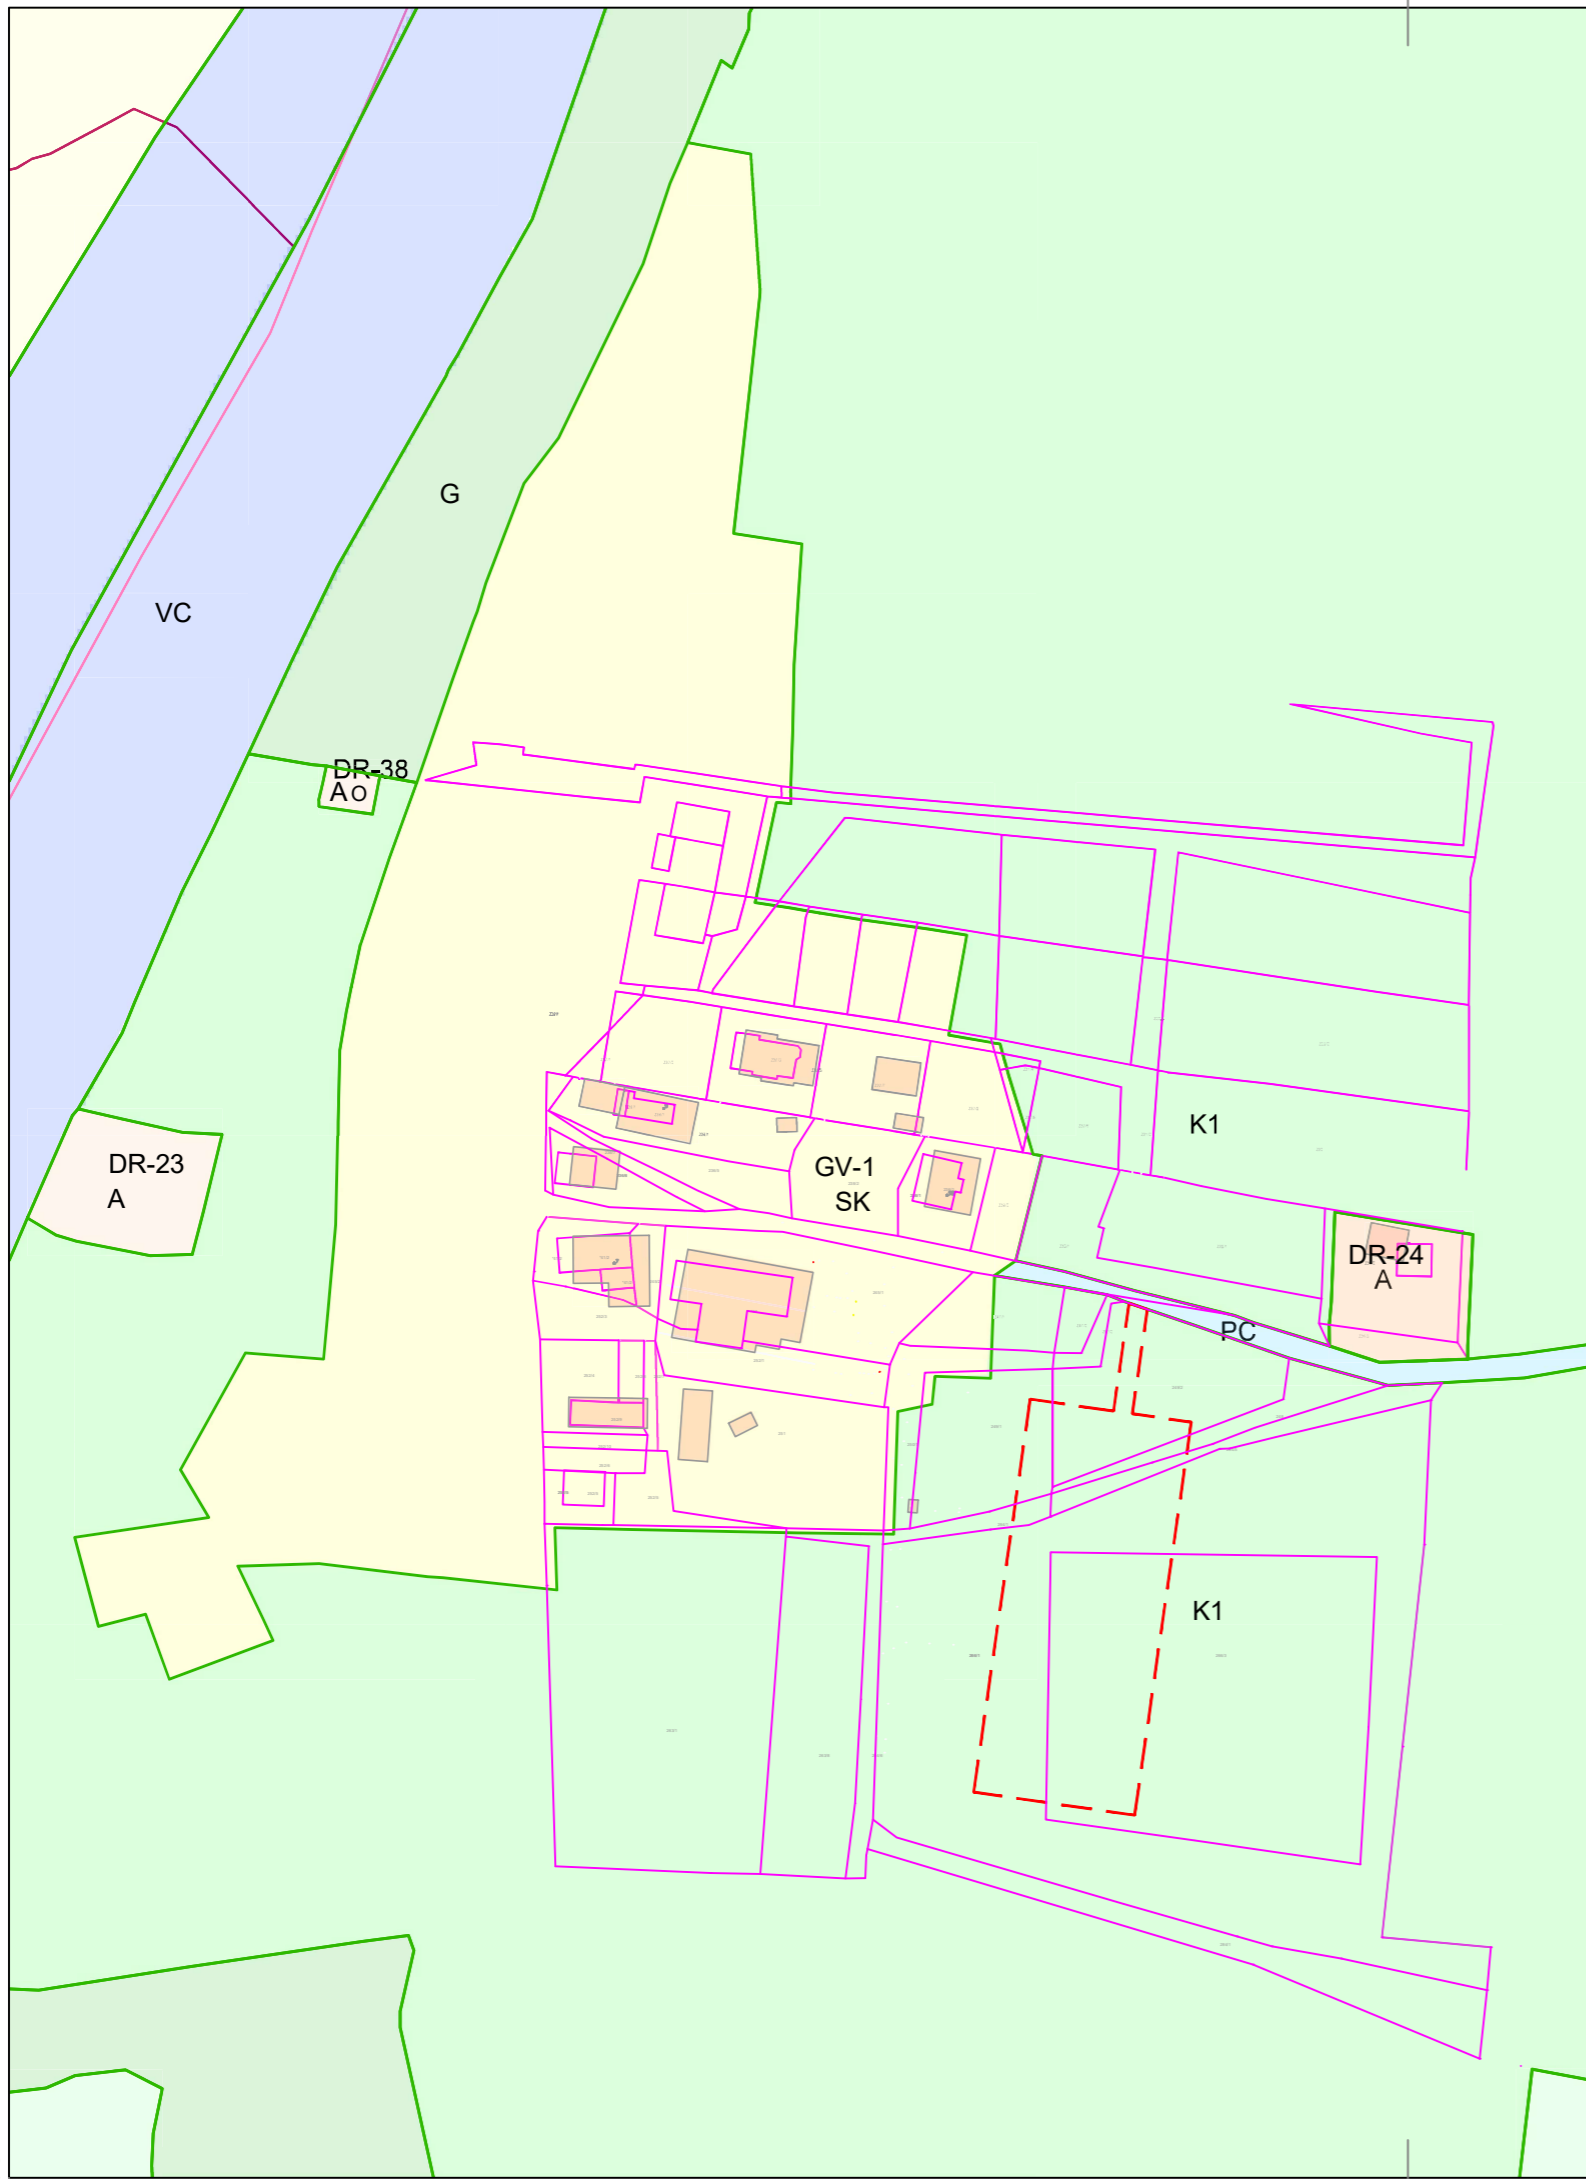

 <small>PROJEKTIRANJE IN SVETOVANJE Jezdarska ul. 3, Maribor</small>	
NAZIV AKTA:	OBČINSKI PODROBNI PROSTORSKI NAČRTA ZA GRADNJO KMETIJSKIH OBJEKTOV NA KMETIJSKIH ZEMLJIŠČIH KMETIJSKEGA GOSPODARSTVA Z ID. ŠT. KMG-MID 100288251 V OBČINI SELNICA OB DRAVI
IDENTIFIKACIJSKA ŠTEVILKA AKTA	1229
VSEBINA RISBE	Izsek iz OPN s prikazom lege prostorske ureditve
MERILO	1:2000
ODGOVORNI PROSTORSKI NAČRTOVALEC	Branko ČEPIČ, univ.dipl. inž. arh., PA PPN ZAPS 1790
OBDELAL	Tjaša MARKO, dipl. inž. grad., IZS G-3146
ŠTEVILKA PROJEKTA	4/2019
ŠTEVILKA RISBE	1
STOPNJA POSTOPKA	Končni elaborat
DATUM	december 2020
EVIDENCA SPREMEMB (datum in podpis)	