


LEGENDA:

 OBMOČJE PREDVIDENEGA OPPN

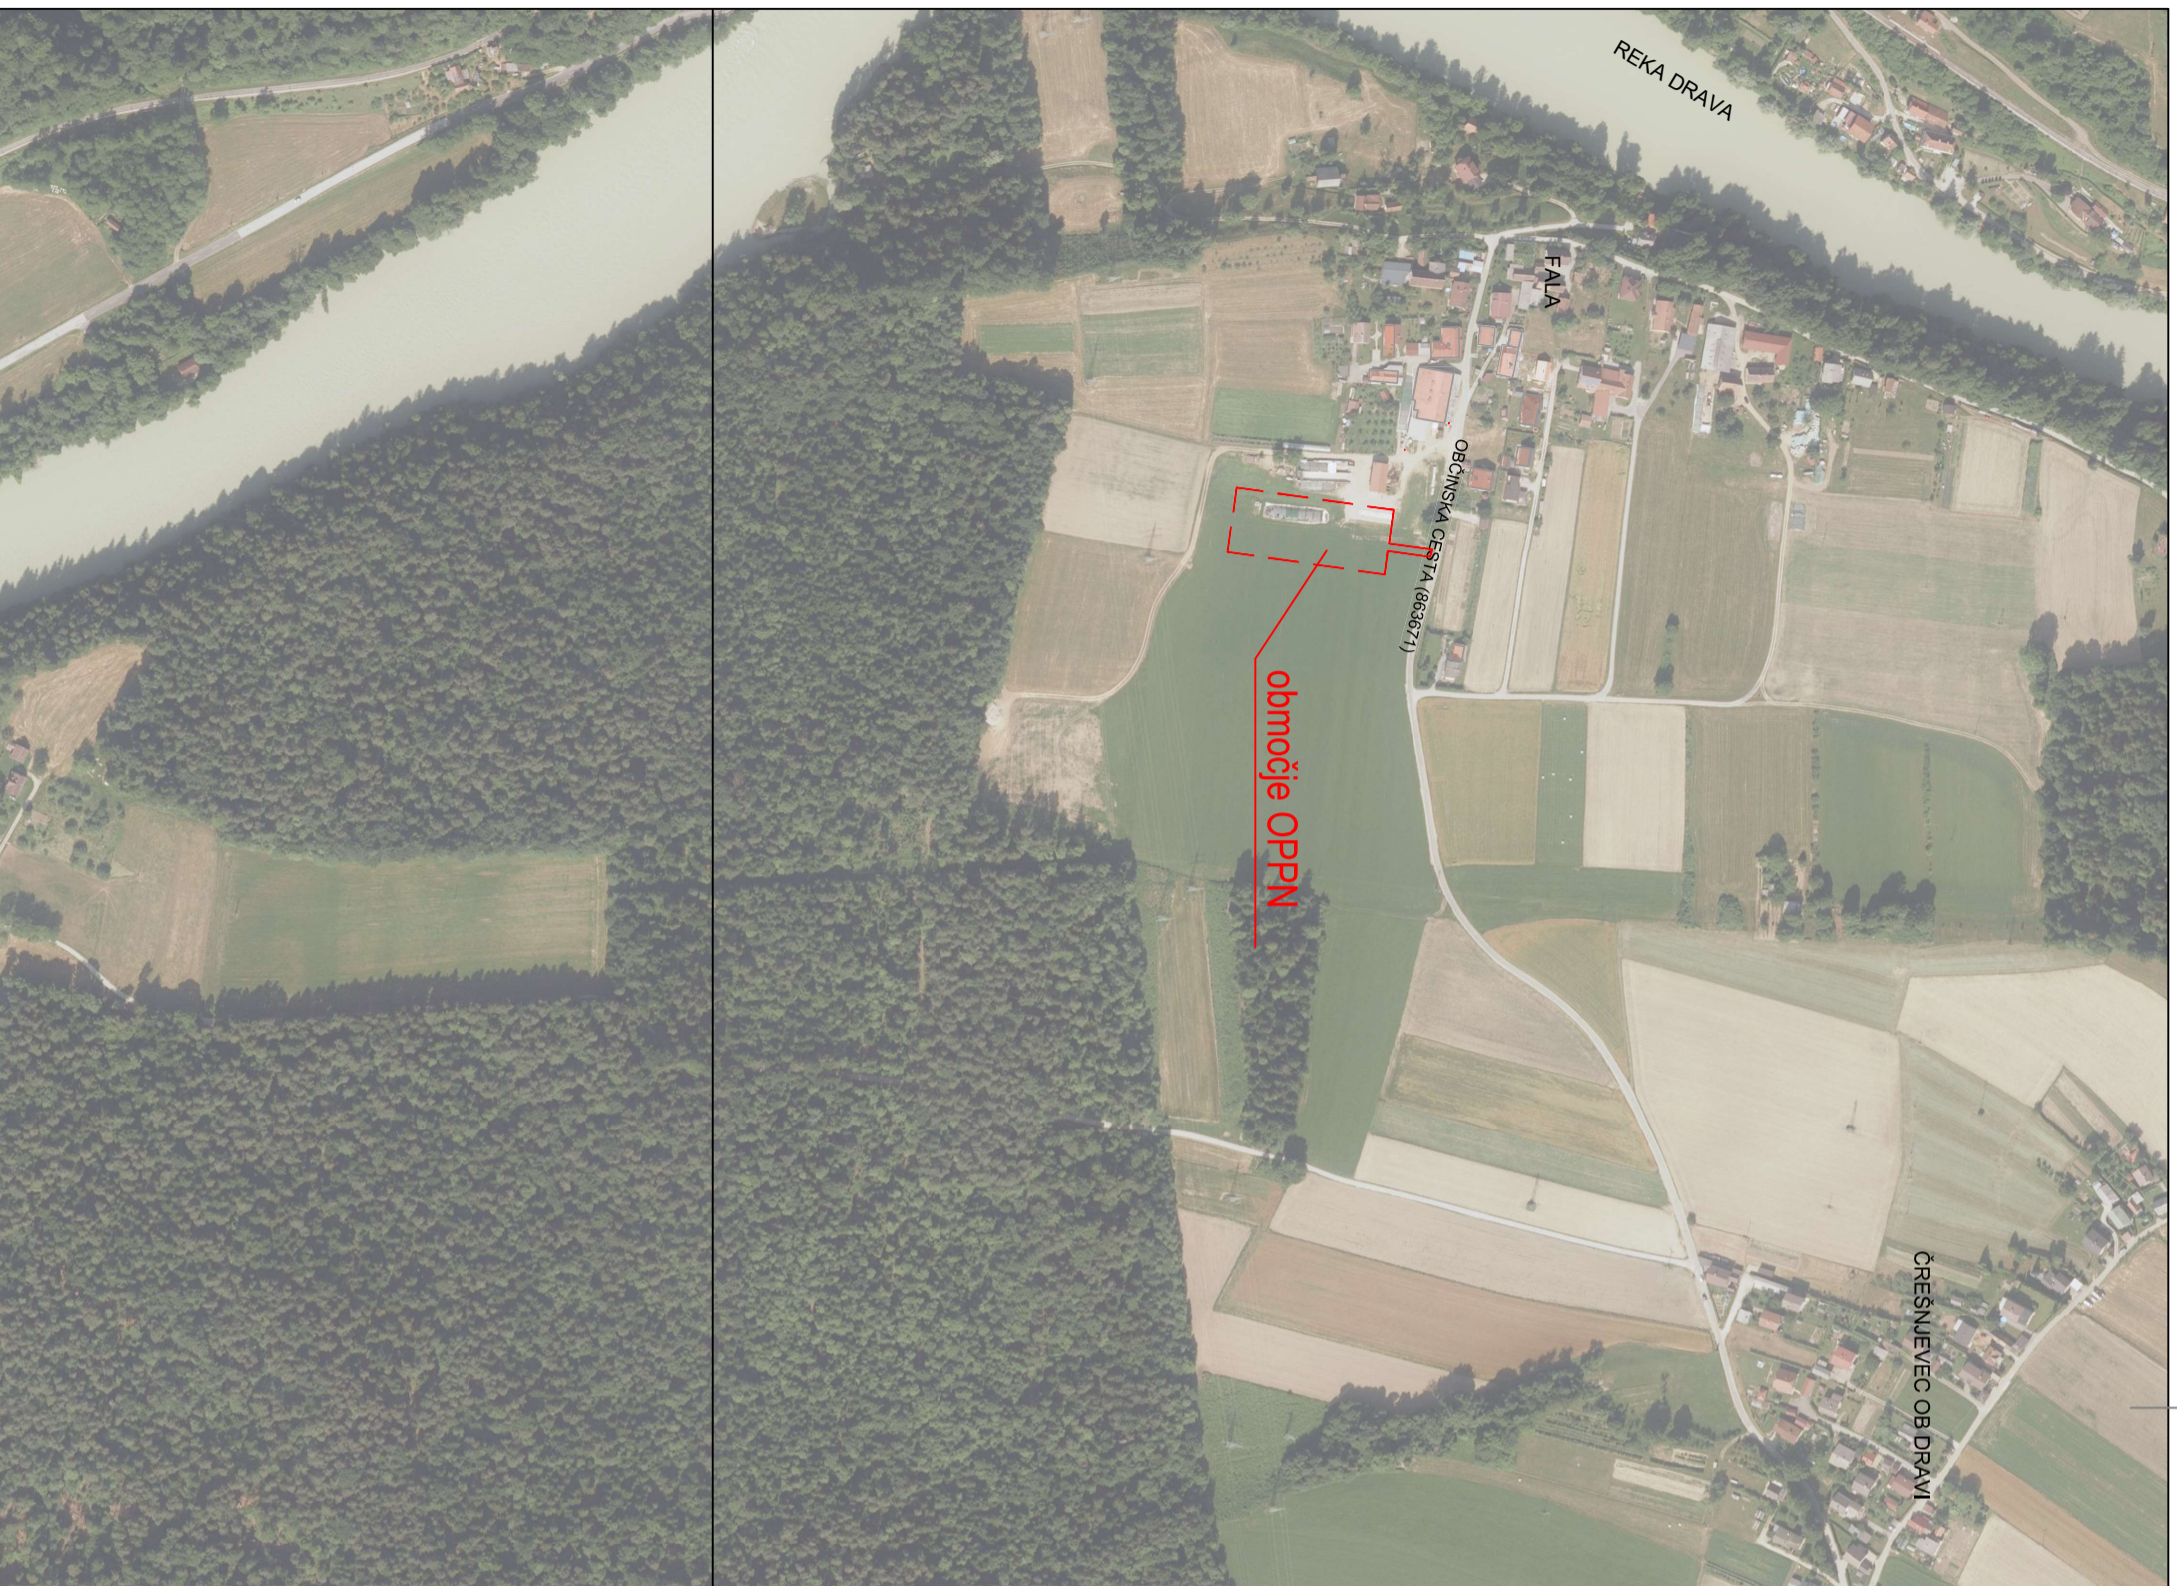

NAZIV AKTA:

OBČINSKI PODROBNI PROSTORSKI NAČRT ZA GRADNJO KMETIJSKIH OBJEKTOV
NA KMETIJSKIH ZEMLIŠČIH KMETIJSKEGA GOSPODARSTVA Z I.D. ŠT. KM-G-MID 100288251
V OBČINI SELNICA OB DRAVI

IDENTIFIKACIJSKA ŠTEVILKA AKTA

1229

VSEBINA RISBE

Pregledna situacija - prikaz vplivov in povezav s sosednjimi območji

MERILO

1:5000

ODGOVORNI PROSTORSKI NAČRTOVALEC

Branko ČEPIČ, univ. dipl. inž. arh., PA PPN ZAPS 1790

OBDELAL

Tjaša MARKO, dipl. inž. grad., IZS G-3146

ŠTEVILKA PROJEKTA

4/2019

ŠTEVILKA RISBE

2

STOPNJA POSTOPKA

Končni elaborat

DATUM

december 2020

EVIDENČNA SPREMEMB
(datum in podpis)