
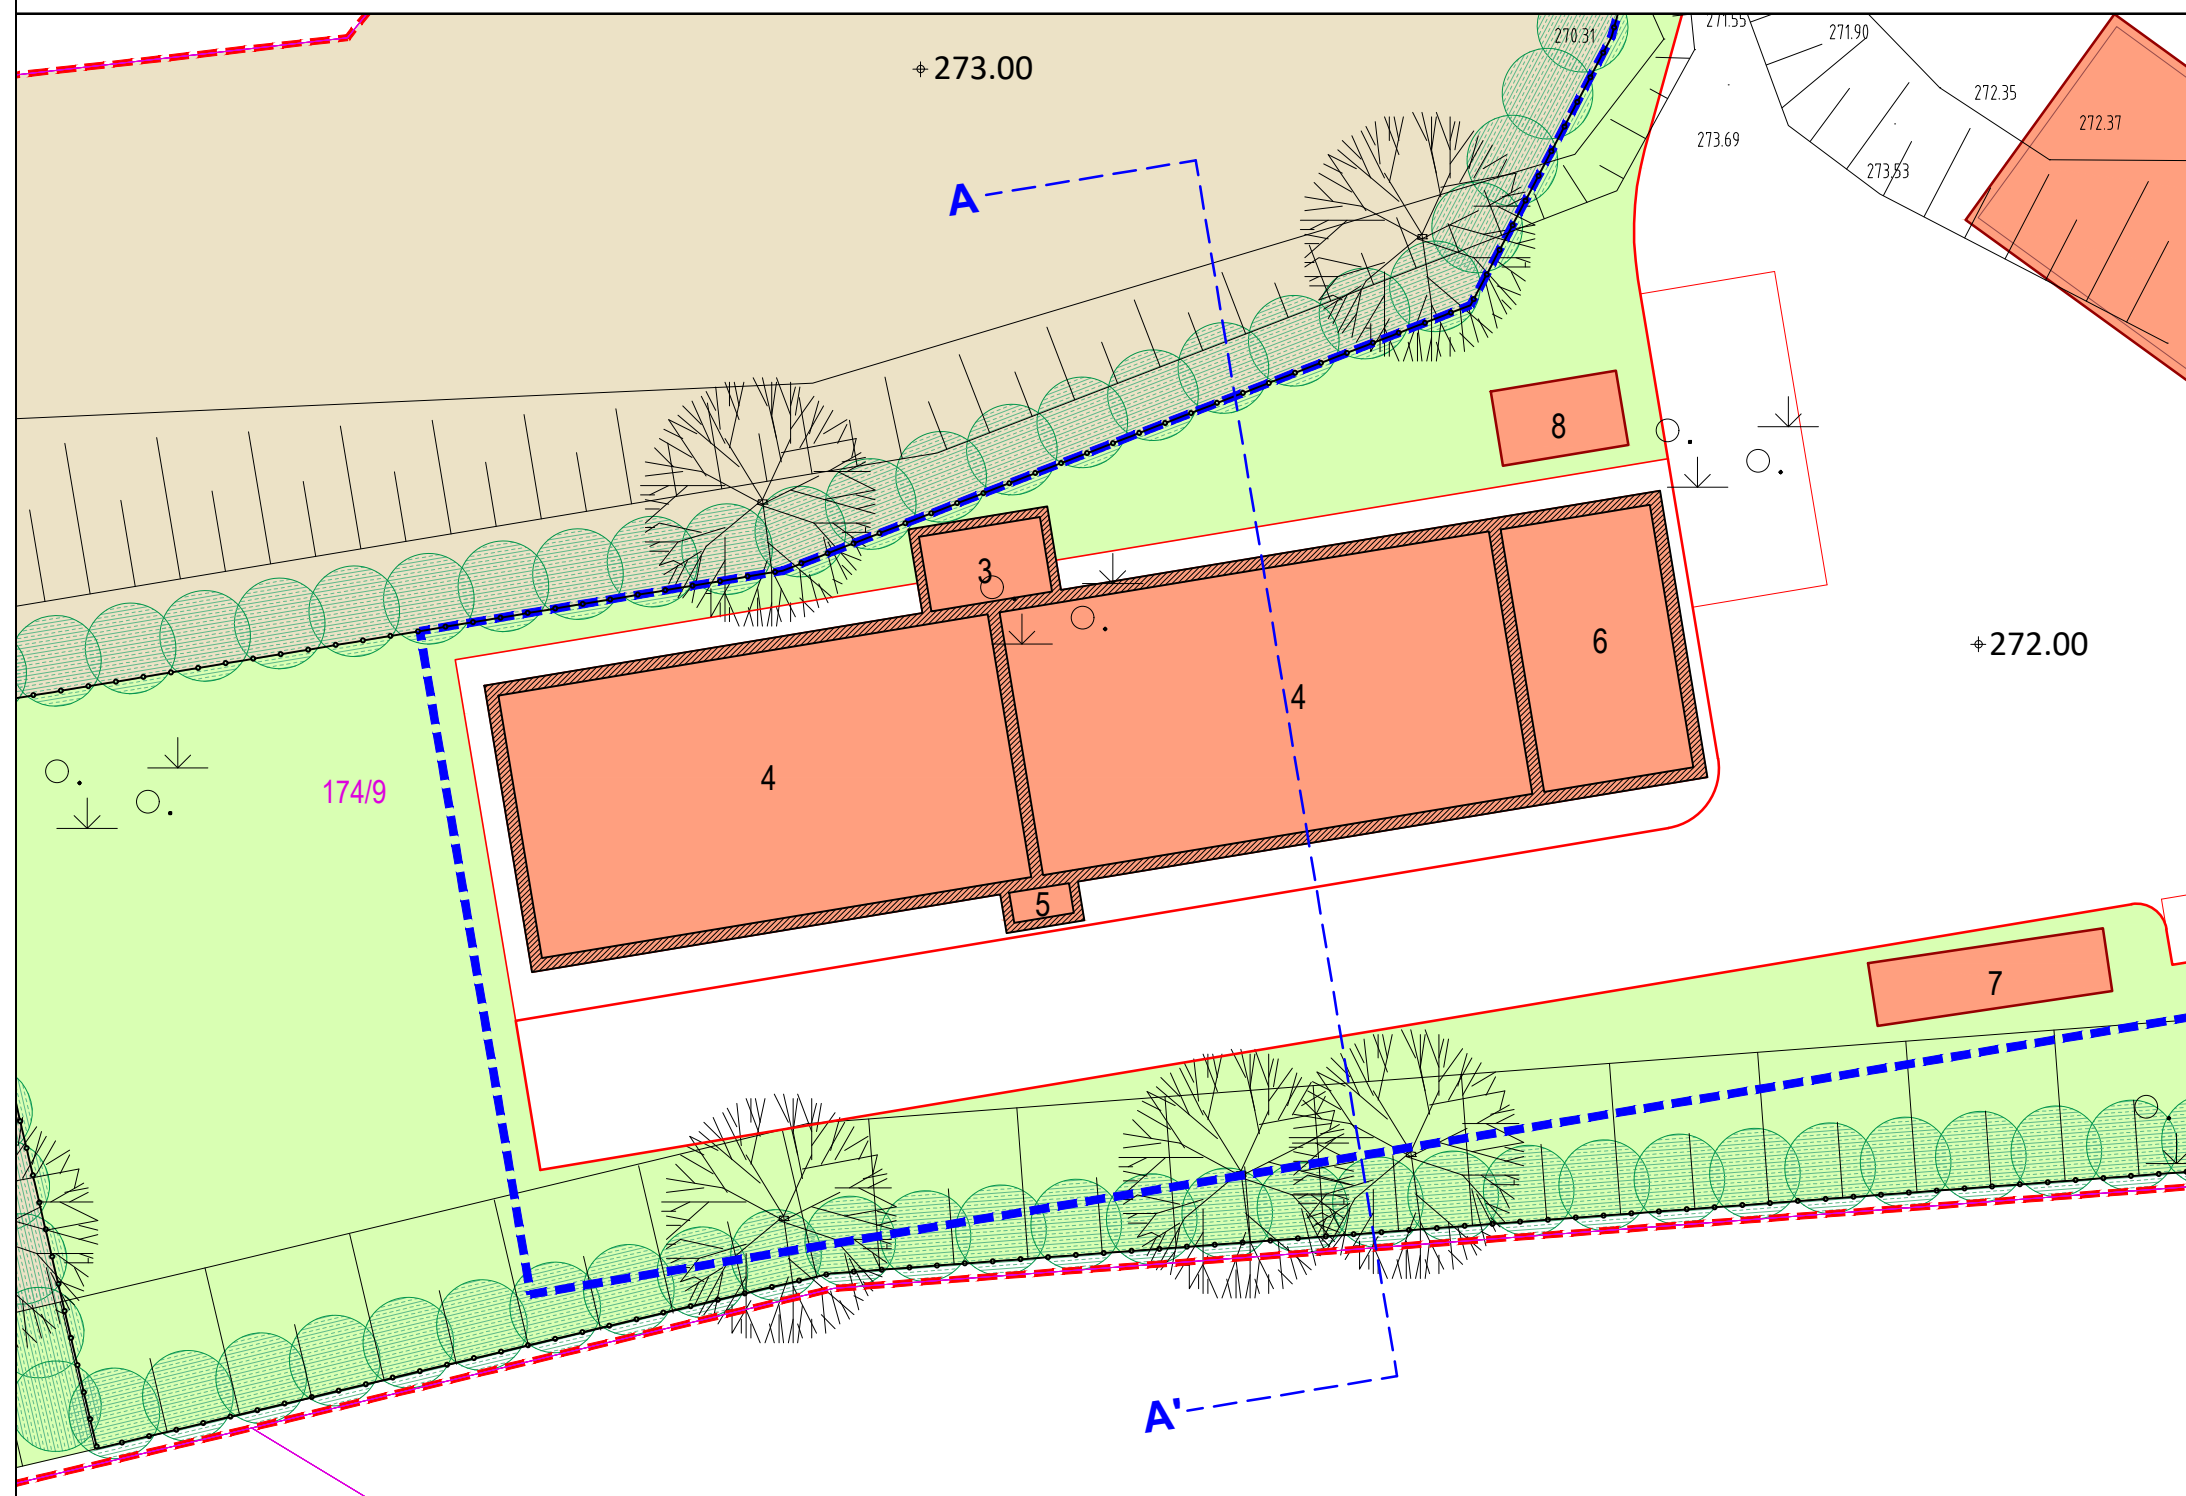


PREREZ A - A'

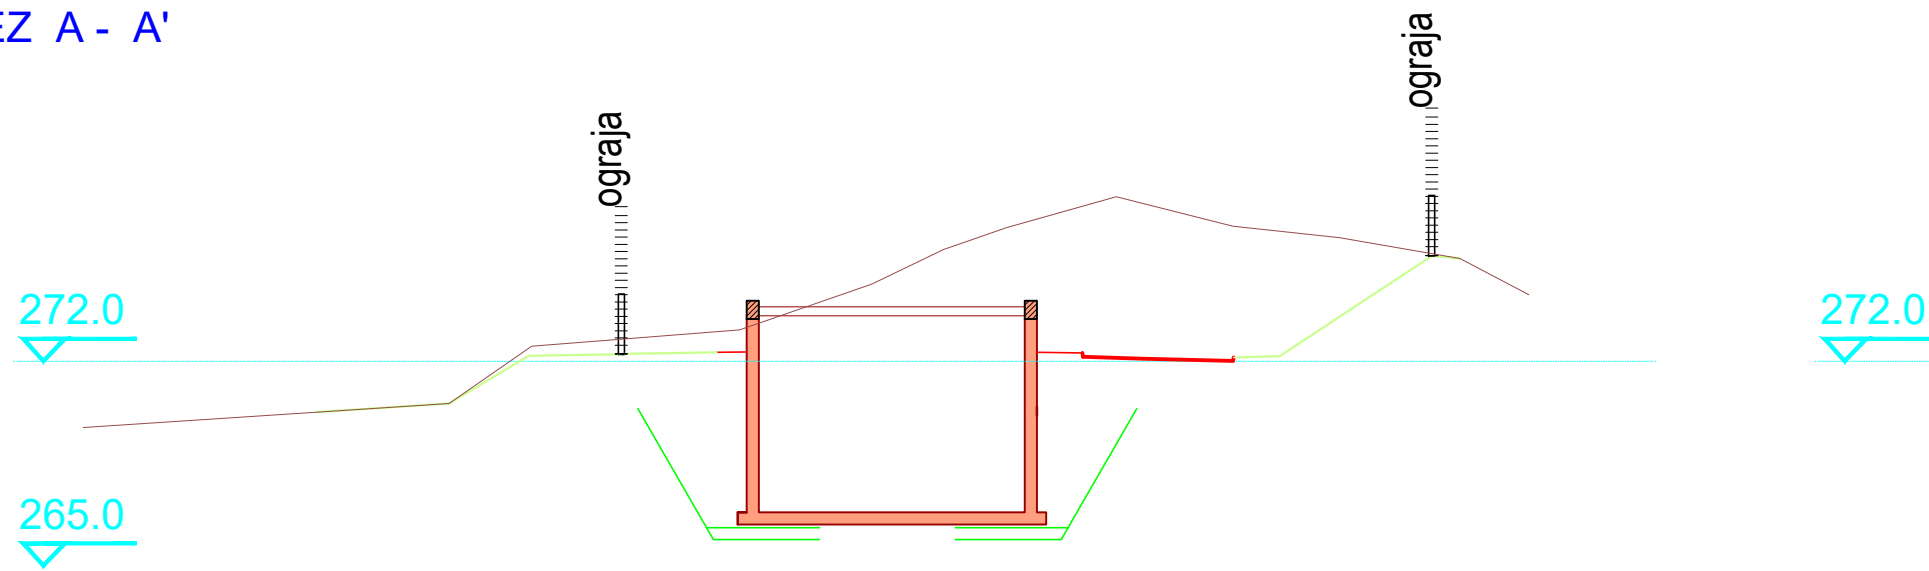

Spremembe in dopolnitve Občinskega
podrobnega prostorskega načrta za centralno
čistilno napravo na območju gramoznice Selnica
v občini Selnica ob Dravi

Osnutek

Ureditvena situacija s prerezi

Legenda:

- - - območje SD OPPN
- - - območje OPPN
- 3 razdelilni jašek
- 4 SBR reaktor
- 5 iztočni jašek
- 6 zalogovnik blata
- načrtovano nadvišanje bazenov

Geodetska podlaga: Geodetski načrt, št. g. n.: Geo0531-Gp41/21 (GEO
SISTEMI - Geodezija Informatika, Samo Lenarčič
univ.dipl.ing.geod. S.P., 6.9.2021)

Merilo: 1 : 250

Naročnik: Občina Selnica ob Dravi
Številka naloge: 21034

Izdela: ZUM urbanizem, planiranje, projektiranje d.o.o.
Datum izdelave: marec 2022