


A. POSTOPEK PRIPRAVE SPREMEMB IN DOPOLNITEV OBČINSKEGA PODROBNEGA PROSTORSKEGA NAČRTA (SD OPPN)

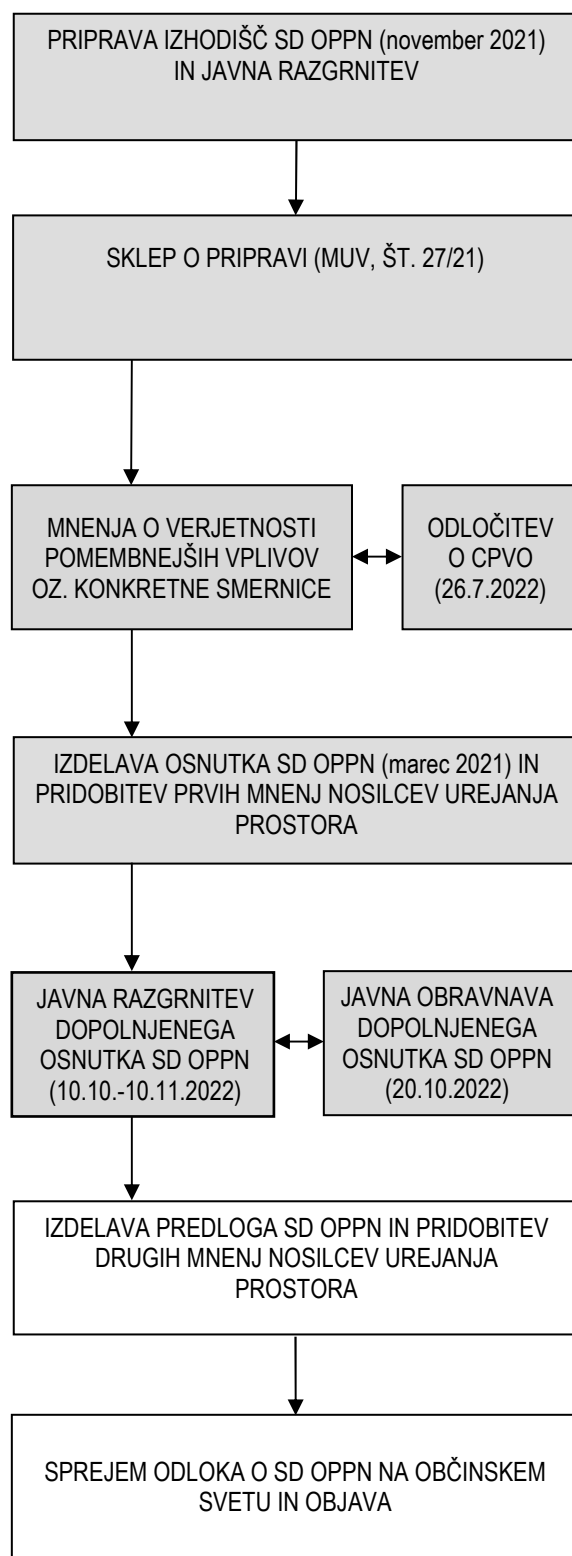

B. OPIS SPREMEMB IN DOPOLNITEV

Predmet sprememb je OPPN za centralno čistilno napravo (ČN) na območju gramoznice Selnica v občini Selnica ob Dravi (MUV, št. 3/11).

Z OPPN je bila načrtovana čistilna naprava kapacitete 5.000 PE. Namen naročnika je povečanje kapacitete ČN, kar terja tudi manjše spremembe gabaritov posameznih objektov naprave.

Za izvedbo nameravanih posegov je potrebna SD OPPN, saj dopustna odstopanja v veljavnem Odloku ne dopuščajo načrtovanih sprememb.

Razlogi za nadgradnjo – povečanje kapacitete ČN

Učinkovitost delovanja čistilne naprave zavisi od upravljanja sistema kot tudi od primerne zasedenosti sistema. Ob negativnih ekonomskih kazalnikih o širjenju kanalizacijskega omrežja v občini Selnica ob Dravi se za izkoriščenost sistema predvideva priključitev aglomeracije iz druge občine. Predvidena končna obremenitev presega trenutno velikost čistilne naprave, zato je potrebno manjše povečanje kapacitete čistilne naprave.

Tehnične rešitve

Glede na izdelano projektno dokumentacijo so načrtovane naslednje za prostorski akt relevantne spremembe objektov:

- razdelilni jašek: dobetoniranje (dvig) obodne betonske stene za 60 cm (1.8 m nad teren),
- SBR reaktor (biološki bazen): dobetoniranje (dvig) obodnih betonskih sten za 60 cm (1.8 m nad teren).

Navedene spremembe terjajo povečanje z odlokom določenih maksimalnih gabaritov bazenskih objektov za 30 cm.

C. NAMEN JAVNE RAZGRNITVE

Namen javne razgrnitve osnutka SD OPPN je seznanitev javnosti s predlaganimi spremembami in dopolnitvami.

V času javne razgrnitve in javne obravnave ima javnost pravico dajati pripombe in predloge na razgrnjeno gradivo. Pripombe in predloge je možno poslati po pošti na naslov Občina Selnica ob Dravi, Slovenski trg 4, 2352 Selnica ob Dravi s pripisom: »Spremembe in dopolnitve Občinskega podrobnega prostorskega načrta za centralno čistilno napravo na območju gramoznice Selnica v občini Selnica ob Dravi« ali na elektronski naslov : info@selnica.si z navedbo zgoraj zapisanega pripisa v zadevi e-pošte, ali jih kot zapis vpisati v knjigo pripomb na kraju razgrnitve, ali jih podati ustno na javni obravnavi.

Občina Selnica ob Dravi bo preučila pripombe in predloge javnosti in do njih zavzela stališča. Utemeljene pripombe in predlogi bodo smiselno upoštevani pri izdelavi predloga SD OPPN. Predlog bo z odlokom sprejel Občinski svet Občine Selnica ob Dravi.

Pripravljalavec in naročnik :
Izdelovalec:

Občina Selnica ob Dravi
ZUM d.o.o., MARIBOR

SPREMEMBE IN DOPOLNITVE OBČINSKEGA PODRIBNEGA PROSTORSKEGA NAČRTA ZA CENTRALNO ČISTILNO NAPRAVO NA OBMOČJU GRAMOZNICE SELNICA V OBČINI SELNICA OB DRAVI

javna razgrnitev



POVZETEK ZA JAVNOST

Datum:

oktober 2022



PREREZ A - A'

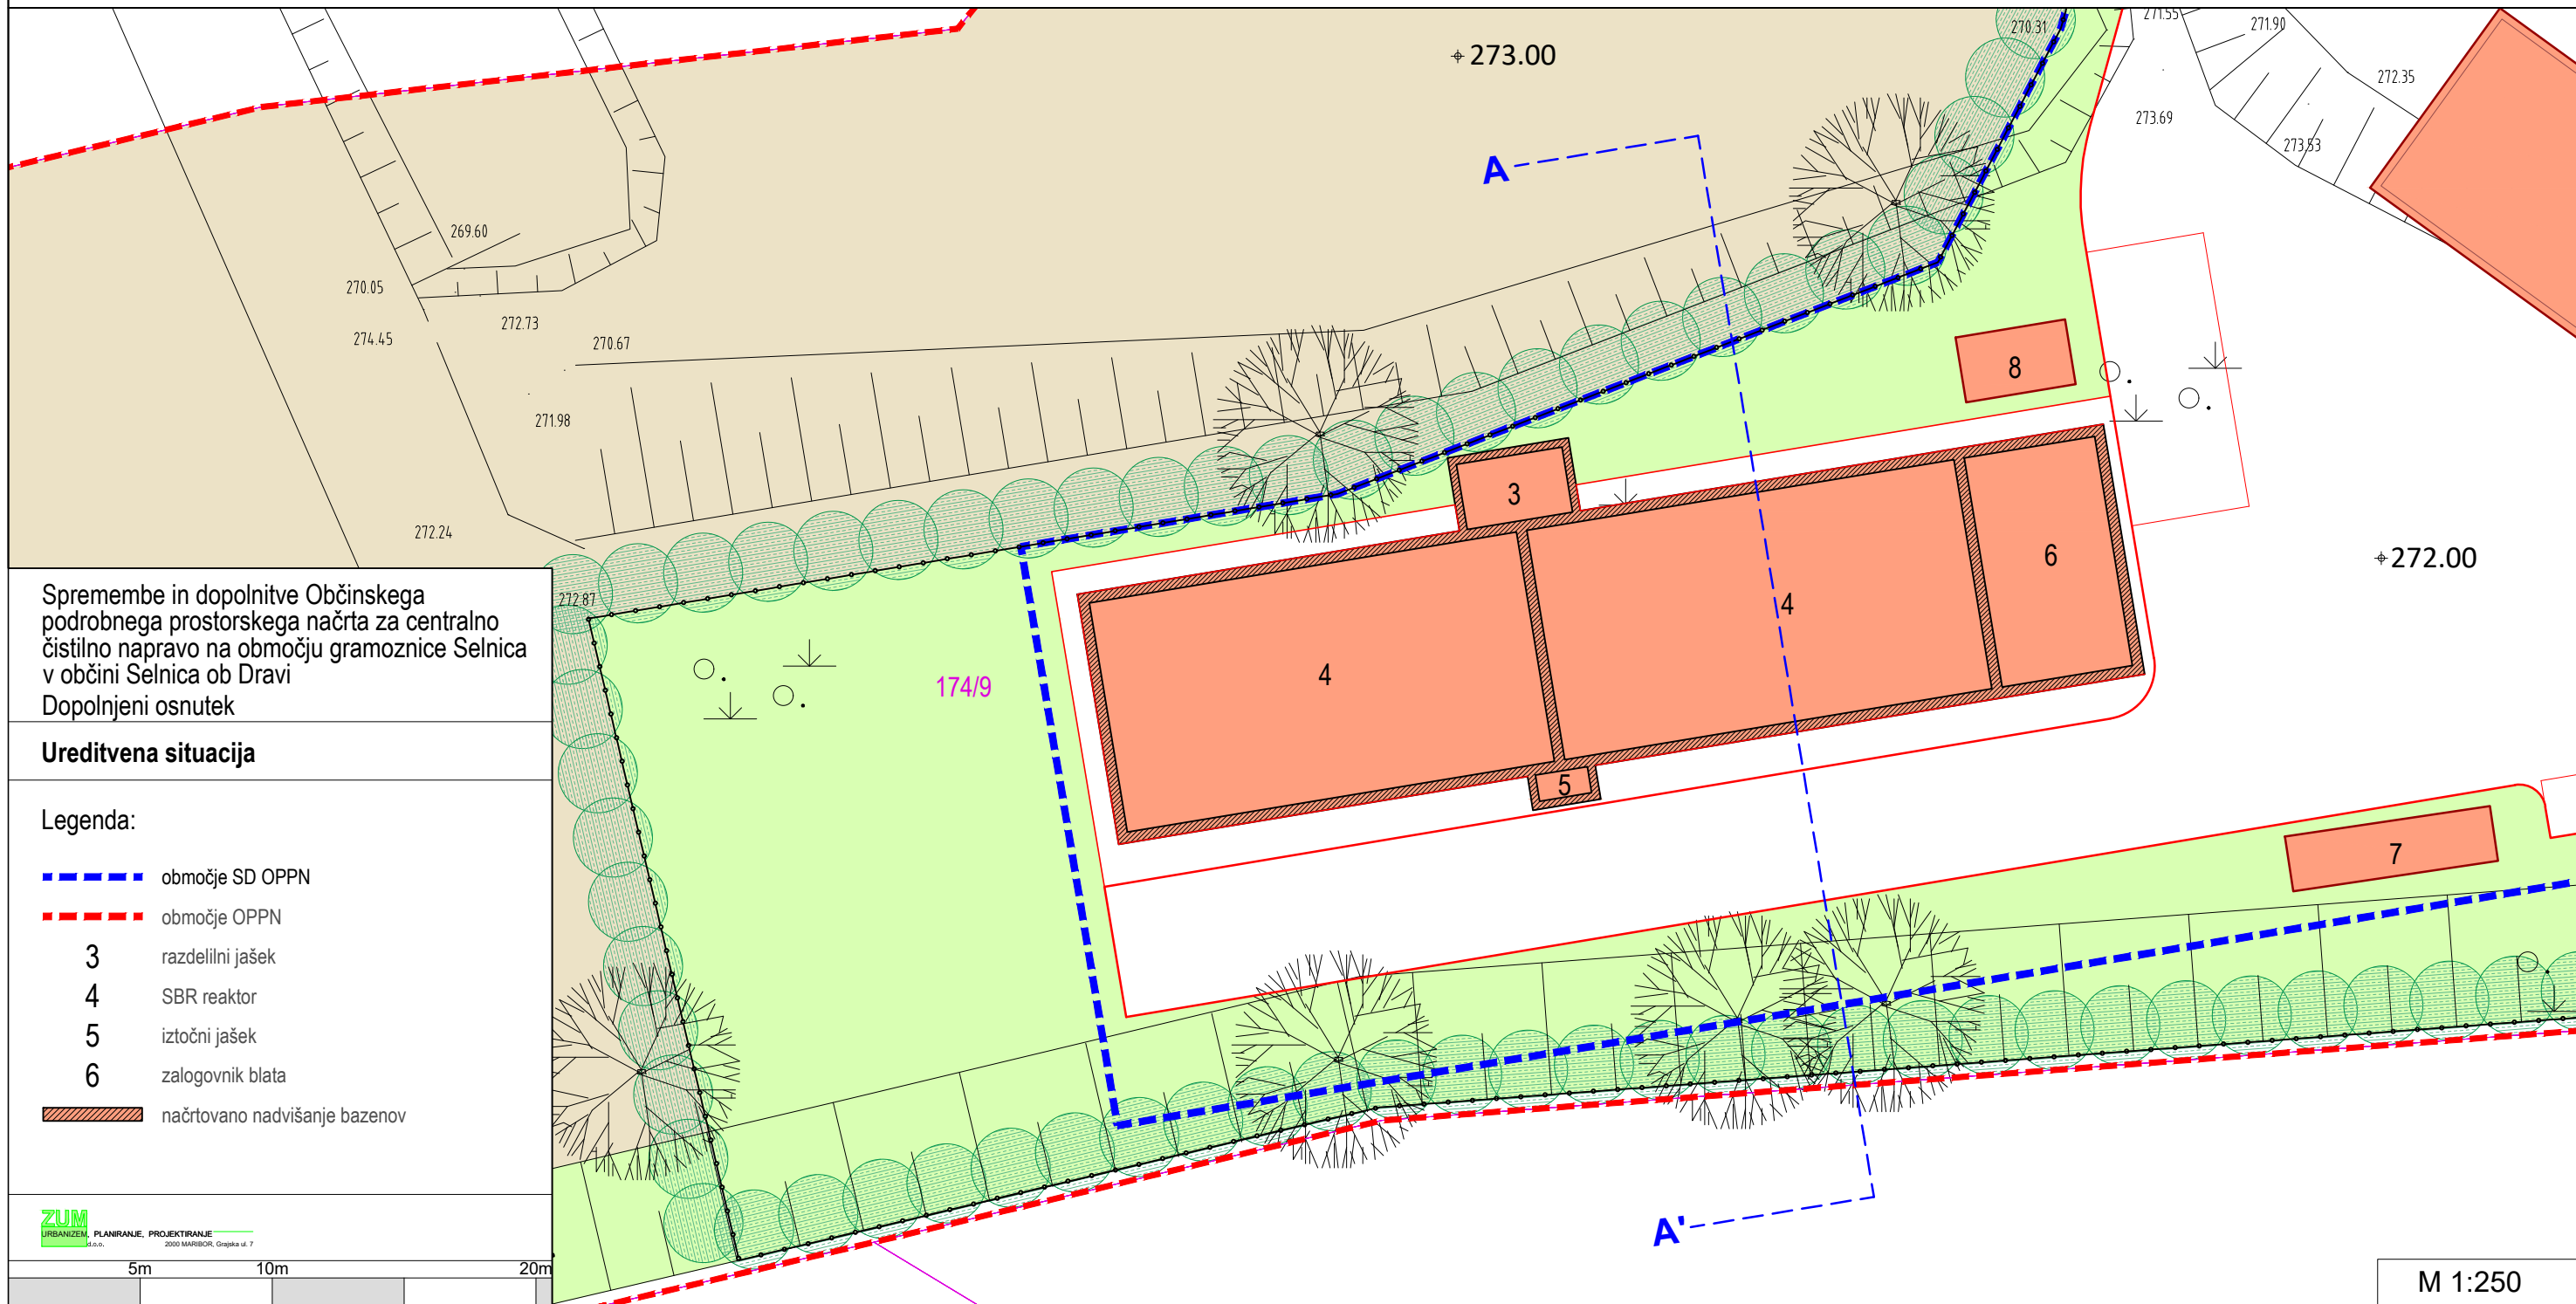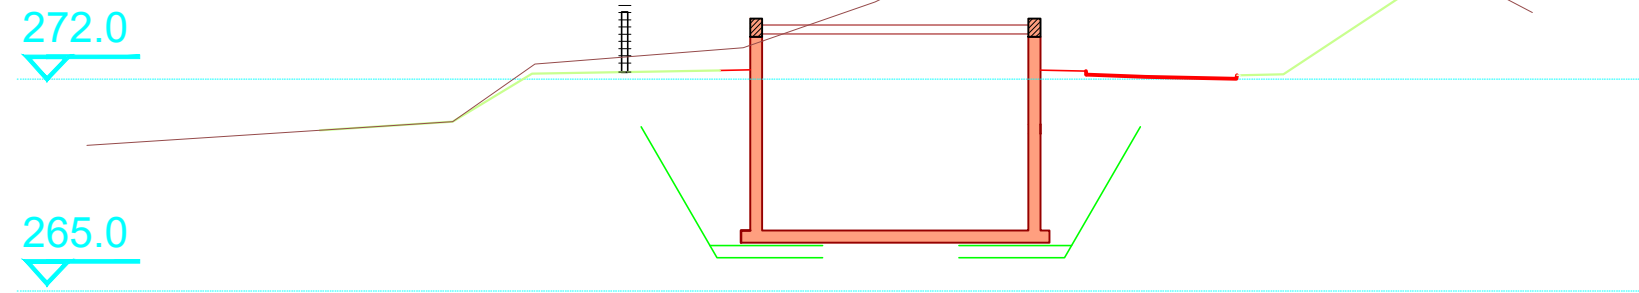

Spremembe in dopolnitve Občinskega
podrobnega prostorskega načrta za centralno
čistilno napravo na območju gramoznice Selnica
v občini Selnica ob Dravi
Dopoljnjeni osnutek

Ureditvena situacija

Legenda:

- - - območje SD OPPN
- - - območje OPPN
- 3** razdelilni jašek
- 4** SBR reaktor
- 5** iztočni jašek
- 6** zalogovnik blata
- načrtovano nadvišanje bazenov