ZGORNJI BOČ

RUTA

LEGENDA:

- Parcelne meje
- Meja katastrske občine
- Transportna žičnica - začasni gradbiščni objekt
- Območje obdelave
- Gradbiščne ceste - predvidene
- Javne ceste, ki so predmet ureditve v sklopu VDJK
- Varovalni gozdovi
- Natura 2000
- Register naravnih vrednot
- Ekološko pomembna območja
- Enote in območja kulturne dediščine

N

Sprememba:	Opis spremembe:	Datum:	Podpis:

Projektant:
DRAVSKE ELEKTRARNE MARIBOR, d.o.o.
Obrežna ulica 170
2000 Maribor

Projektant:
HSE INVEST d.o.o
Obrežna ulica 170
2000 Maribor

Projektanti/Podizvajalci:

	Ime in priimek:	ID št.:
Vodja projektiranja:	Janja Skernišak, u.d.i.g.	G-4830
Pooblaščeni nadzor:	/	/
Obdelal:	Sašo Jodl, l.l.	/
Pregledal:	/	
Datum izdelave:	februar 2026	Merilo: 1 : 2500

Objekt:
ČHE KOZJAK

Del objekta:
TRANSP. ŽIČNICA, DOSTOPNE GRADBIŠČNE POTI IN CEST. POVEZAVA DO GRAMOZNICE

Vrsta načrta/prikaza:
LOKACIJSKI PRIKAZ

Vsebina dokumenta/slide:
VAROVANA OBMOČJA

Vrsta projekta:	DPP	Številka projekta:	HIKO-9339/2025
Klasifikacijska oznaka:	-	Stranški stranic:	1/4
Identifikacijska oznaka:	H_I_K_O_Y_-_-_1_V_4_0_0_3		Str.:

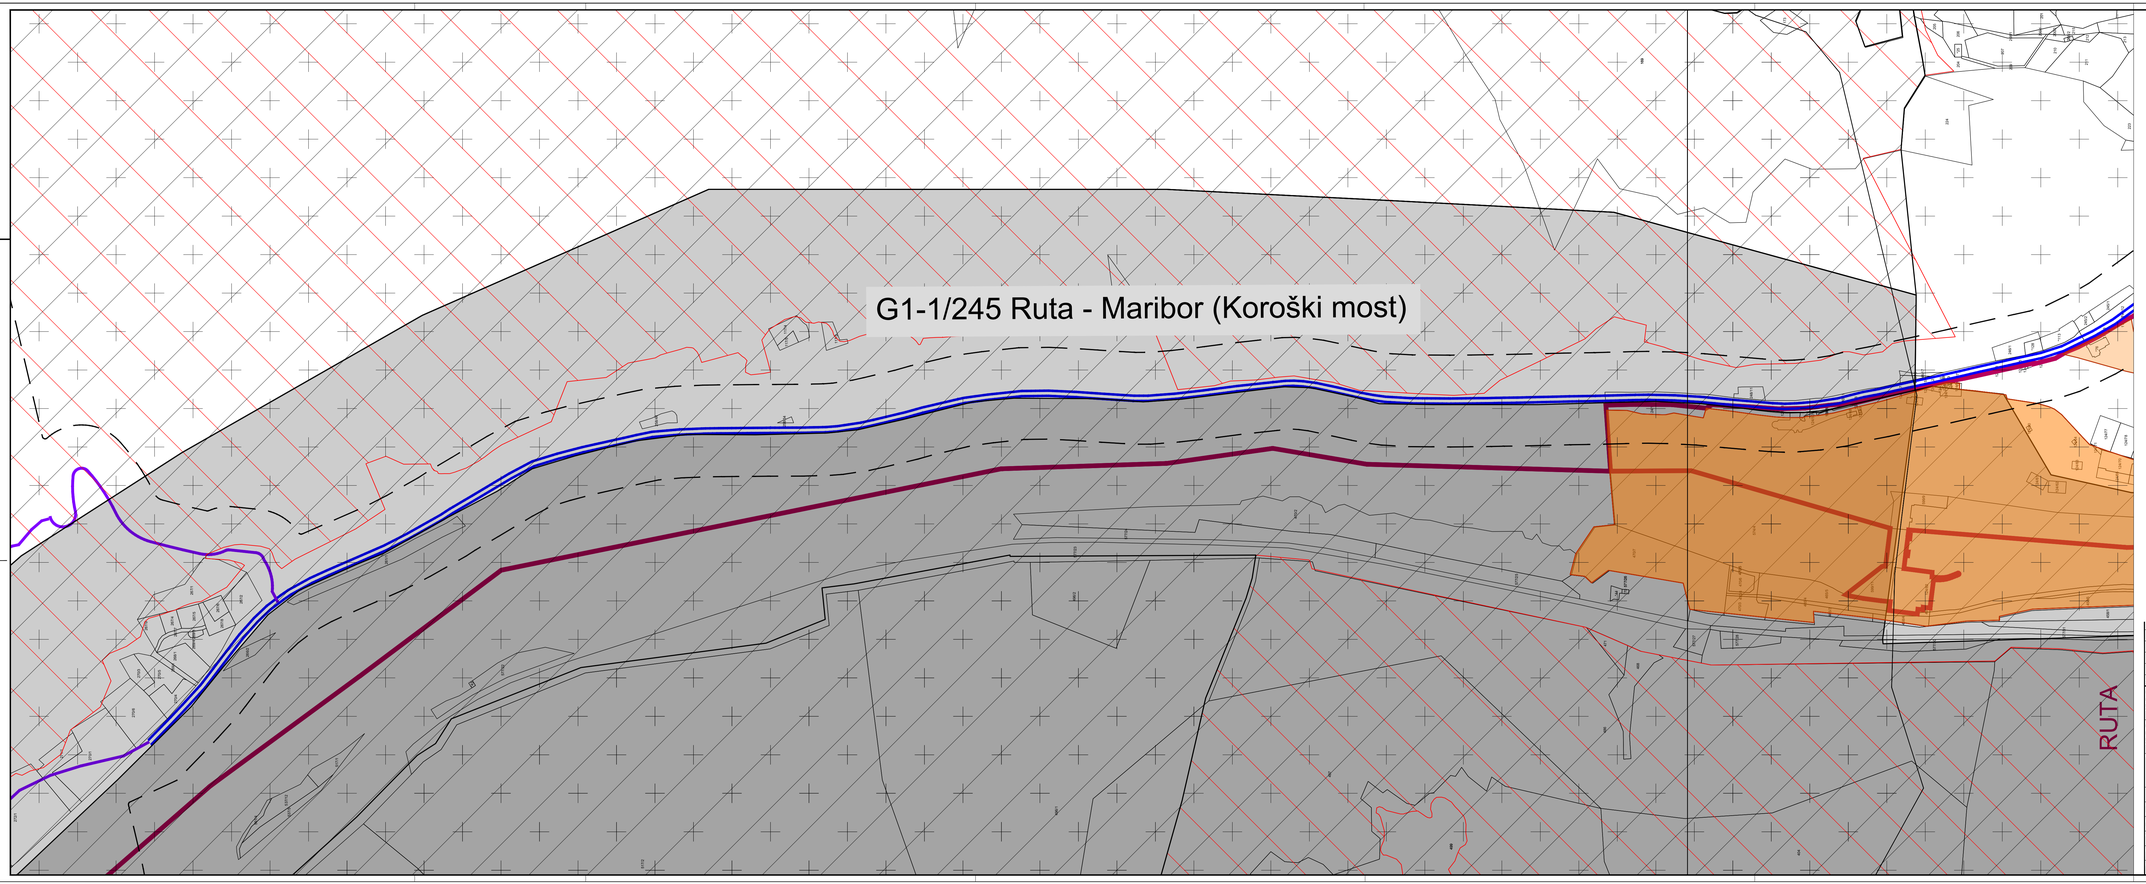

LEGENDA:

- Parcelne meje
- Meja katastrske občine
- Območje obdelave
- Gradbiščne ceste - predvidene
- Javne ceste, ki so predmet ureditve v sklopu VDJK
- Varovalni gozdovi
- Natura 2000
- Register naravnih vrednot
- Ekološko pomembna območja
- Enote in območja kulturne dediščine

S

Sprememba:	Opis spremembe:		Datum:	Podpis:

Investitor:
DRAVSKE ELEKTRARNE MARIBOR, d.o.o.
Obrežna ulica 170
2000 Maribor

Projektant:
HSE INVEST d.o.o
Obrežna ulica 170
2000 Maribor

Projektant/Podizvajalec:

	Ime in priimek:	ID št:
Vodja projektantja:	Janja Skernišak, u.d.i.g.	G-4830
Pooblaščeni nadzor:	/	/
Obdelal:	Sašo Jodl, i.l.	/
Pregledal:	/	/
Datum izdelave:	februar 2026	Merilo: 1 : 2500

Objekt:
ČHE KOZJAK

Del objekta:
TRANSP. ŽIČNICA, DOSTOPNE GRADBIŠČNE POTI IN CEST. POVEZAVA DO GRAMOZNICE

Vrsta načrta/prikaza:
LOKACIJSKI PRIKAZ

Vsebina dokumentarnice:
VAROVANA OBMOČJA

Vrsta projekta:	DPP	Številka projekta:	HIKO-9339/2025
Klasifikacijska oznaka:	-	Stranski stranic:	2/4
Identifikacijska oznaka:	H I K O Y - - 1 V 4 0 0 3	Štev:	

RUTA

G1-1/245 Ruta - Maribor (Koroški most)

JANŽEVA GORA

GEREČJA VAS

LEGENDA:

- Parcelne meje
- Meja katastrske občine
- Območje obdelave
- Gradbiščne ceste - predvidene
- Javne ceste, ki so predmet ureditve v sklopu VDJK
- Varovalni gozdovi
- Natura 2000
- Register naravnih vrednot
- Ekološko pomembna območja
- Enote in območja kulturne dediščine

N

Spremembe:	Opis sprememb:	Datum:	Podpis:

Investitor:
DRAVSKE ELEKTRARNE MARIBOR, d.o.o.
Obrežna ulica 170
2000 Maribor

Projektant:
HSE INVEST d.o.o
Obrežna ulica 170
2000 Maribor

Projektant/Podizvajalec:

Objekt:
ČHE KOZJAK

Gur vsebine:
TRANSP. ŽIČNICA, DOSTOPNE GRADBIŠČNE POTI IN CEST. POVEZAVA DO GRAMOZNICE

Vrsta načrta/prikaza:
LOKACIJSKI PRIKAZ

Vsebina dokumenta/slide:
VAROVANA OBMOČJA

	Vloga in prilimek:	ID št:
Vodja projektiranja:	Janja Skernišak, u.d.i.g.	G-4830
Predmetnik/in:	/	/
Odobril:	Sašo Jodl, i.l.	/
Pregledal:	/	/
Datum izdelave:	februar 2026	Merilo: 1 : 2500

Vrsta projekta:	DPP	Številka projekta:	HIKO-9339/2025
Klasifikacijska oznaka:	-	Stranski atlant:	3/4
Identifikacijska oznaka:	H I K O Y - - 1 V 4 0 0 3		Str:

Selnica ob Dravi

ZGORNJA SELNICA

G1-1/245 Ruta - Maribor (Koroški most)

JANŽEVA GORA

SPODNJA SELNICA

R2-435/1439 RUŠE-SELNICA

GEREČJA VAS

Gramoznica Selnica

LEGENDA:

- Parcelne meje
- Meja katastrske občine
- Območje obdelave
- Gradbiščne ceste - predvidene
- Javne ceste, ki so predmet ureditve v sklopu VDJK
- Varovalni gozdovi
- Natura 2000
- Register naravnih vrednot
- Ekološko pomembna območja
- Enote in območja kulturne dediščine

N

Spremenba:	Opis spremembe:	Datum:	Podpis:

Investitor:
DRAVSKE ELEKTRARNE MARIBOR, d.o.o.
Obrežna ulica 170
2000 Maribor

Projektant:
HSE INVEST d.o.o
Obrežna ulica 170
2000 Maribor

Projektant/Podizvajalec:

	Ime in priimek:	ID št.
Vodja projektanta:	Janja Skernišak, u.d.i.g.	G-4830
Pododgovorni vodja:	/	/
Obdelal:	Sašo Jodl, i.l.	/
Pregledal:	/	
Datum izdelave:	februar 2026	Merilo: 1 : 2500

Objekt: ČHE KOZJAK

Del objekta: TRANSP. ŽIČNICA, DOSTOPNE GRADBIŠČNE POTI IN CEST. POVEZAVA DO GRAMOZNICE

Vrsta načrta/prikaza: LOKACIJSKI PRIKAZ

Vsebina dokumentacijske: VAROVANA OBMOČJA

Vrsta projekta:	DPP	Številka projekta:	HIKO-9339/2025
Klasifikacijska oznaka:	-	Stranški stranic:	4/4
Identifikacijska oznaka:	H I K O Y - - 1 V 4 0 0 3	Str.:	