


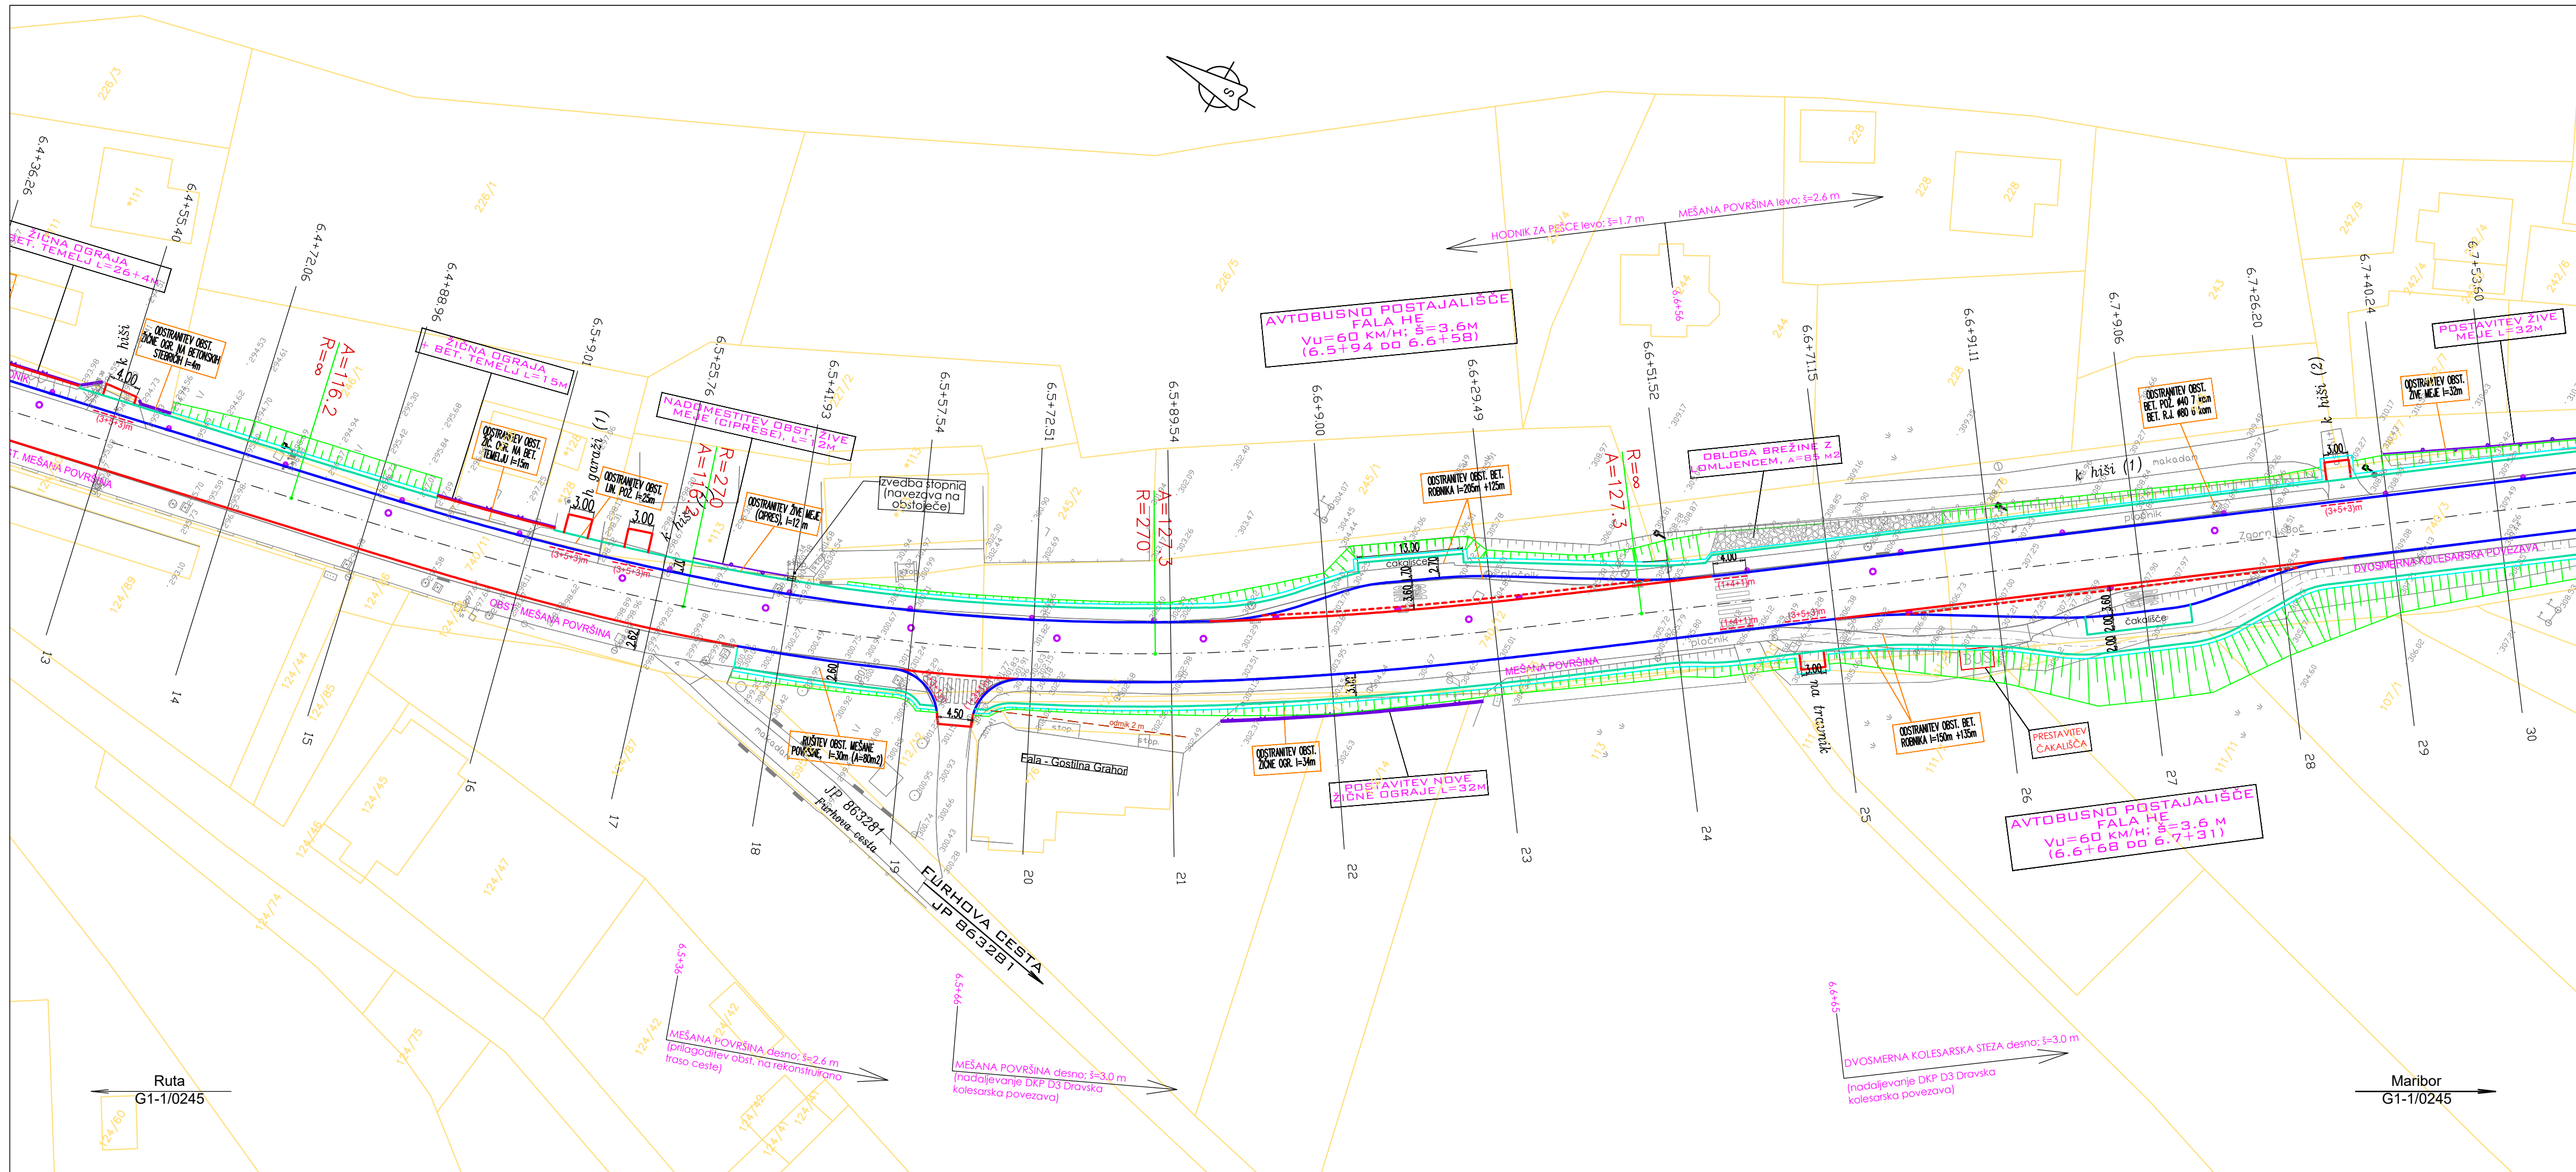

LEGENDA:

- BET. ROBNIK 15/25
- BET. OBROBA 8/20
- ROB VOZIŠČA, PRIKLJUČKA OZ. ASFALTA
- ROB BANKINE
- POGREZNJEN BETONSKI ROBNIK 15/25 (poglobljen na nivo vozišča)
- VKOPNE, NASIPNE BREŽINE
- ZELENICA
- ASFALTNJA MULDA
- ASFALTNJA KORITNICA
- CESTNI JAREK
- VTOČNI/REVIZIJSKI JAŠEK
- BET. CEVNI PREPUST Z VTOČNO/IZTOČNO GLAVO
- TLAKOVANJE JARKOV, VTOKOV/IZTOKOV PREPUSTOV
- LINIJSKI POŽIRALNIK
- POŽIRALNIK S STANDARDNO KANALSKO REŠETKO
- POŽIRALNIK Z LTŽ MREŽO
- RUŠENJE OBST. JAŠKOV, POŽIRALNIKOV, PREPUSTOV, JVO

Sprememba:

Opis spremembe:

Datum:

Podpis:

Investitor:

Direkcija Republike Slovenije za infrastrukturo

Izvajalec:

TRASA d.o.o.

Podizvajalec:

Načrt:

02 VODILNI NAČRT S PODROČJA GRADBENIŠTVA NAČRT CESTE

Objekt/cesta:

Ureditev glavne ceste G1-1/0245
Ruta – Maribor, od km 6+300 do km 9+250

Odsek:

0245 Ruta – Selnica

Pododsek:

od km 6+300 do km 9+250

Opis risbe:

GRADBENA SITUACIJA

Naziv

Ime in priimek

Ident. št.

Podpis

Vodja projekta:

B. Žlender univ.dipl.inž.gr. G-2200

Vodja načrta:

B. Žlender univ.dipl.inž.gr. G-2200

Proj. sodelavec:

N. Pelc mag.inž.grad.

Del risbe:

profil: 13-30

Št. projekta:

1037/22

Faza:

PZI

Št. načrta:

1037/22C

Merilo:

1:500

Šifra CC-Sl:

21111

Datum:

januar 2022

Št. odseka:

Arhivska št.:

Faza/Objekt:

Šifra risbe:

0245

0088.00

004.2101

G.102


Št. priloge:

G.2-2/12

Avtor risbe:

TRASA d.o.o., Maribor


Ident. št. risbe:

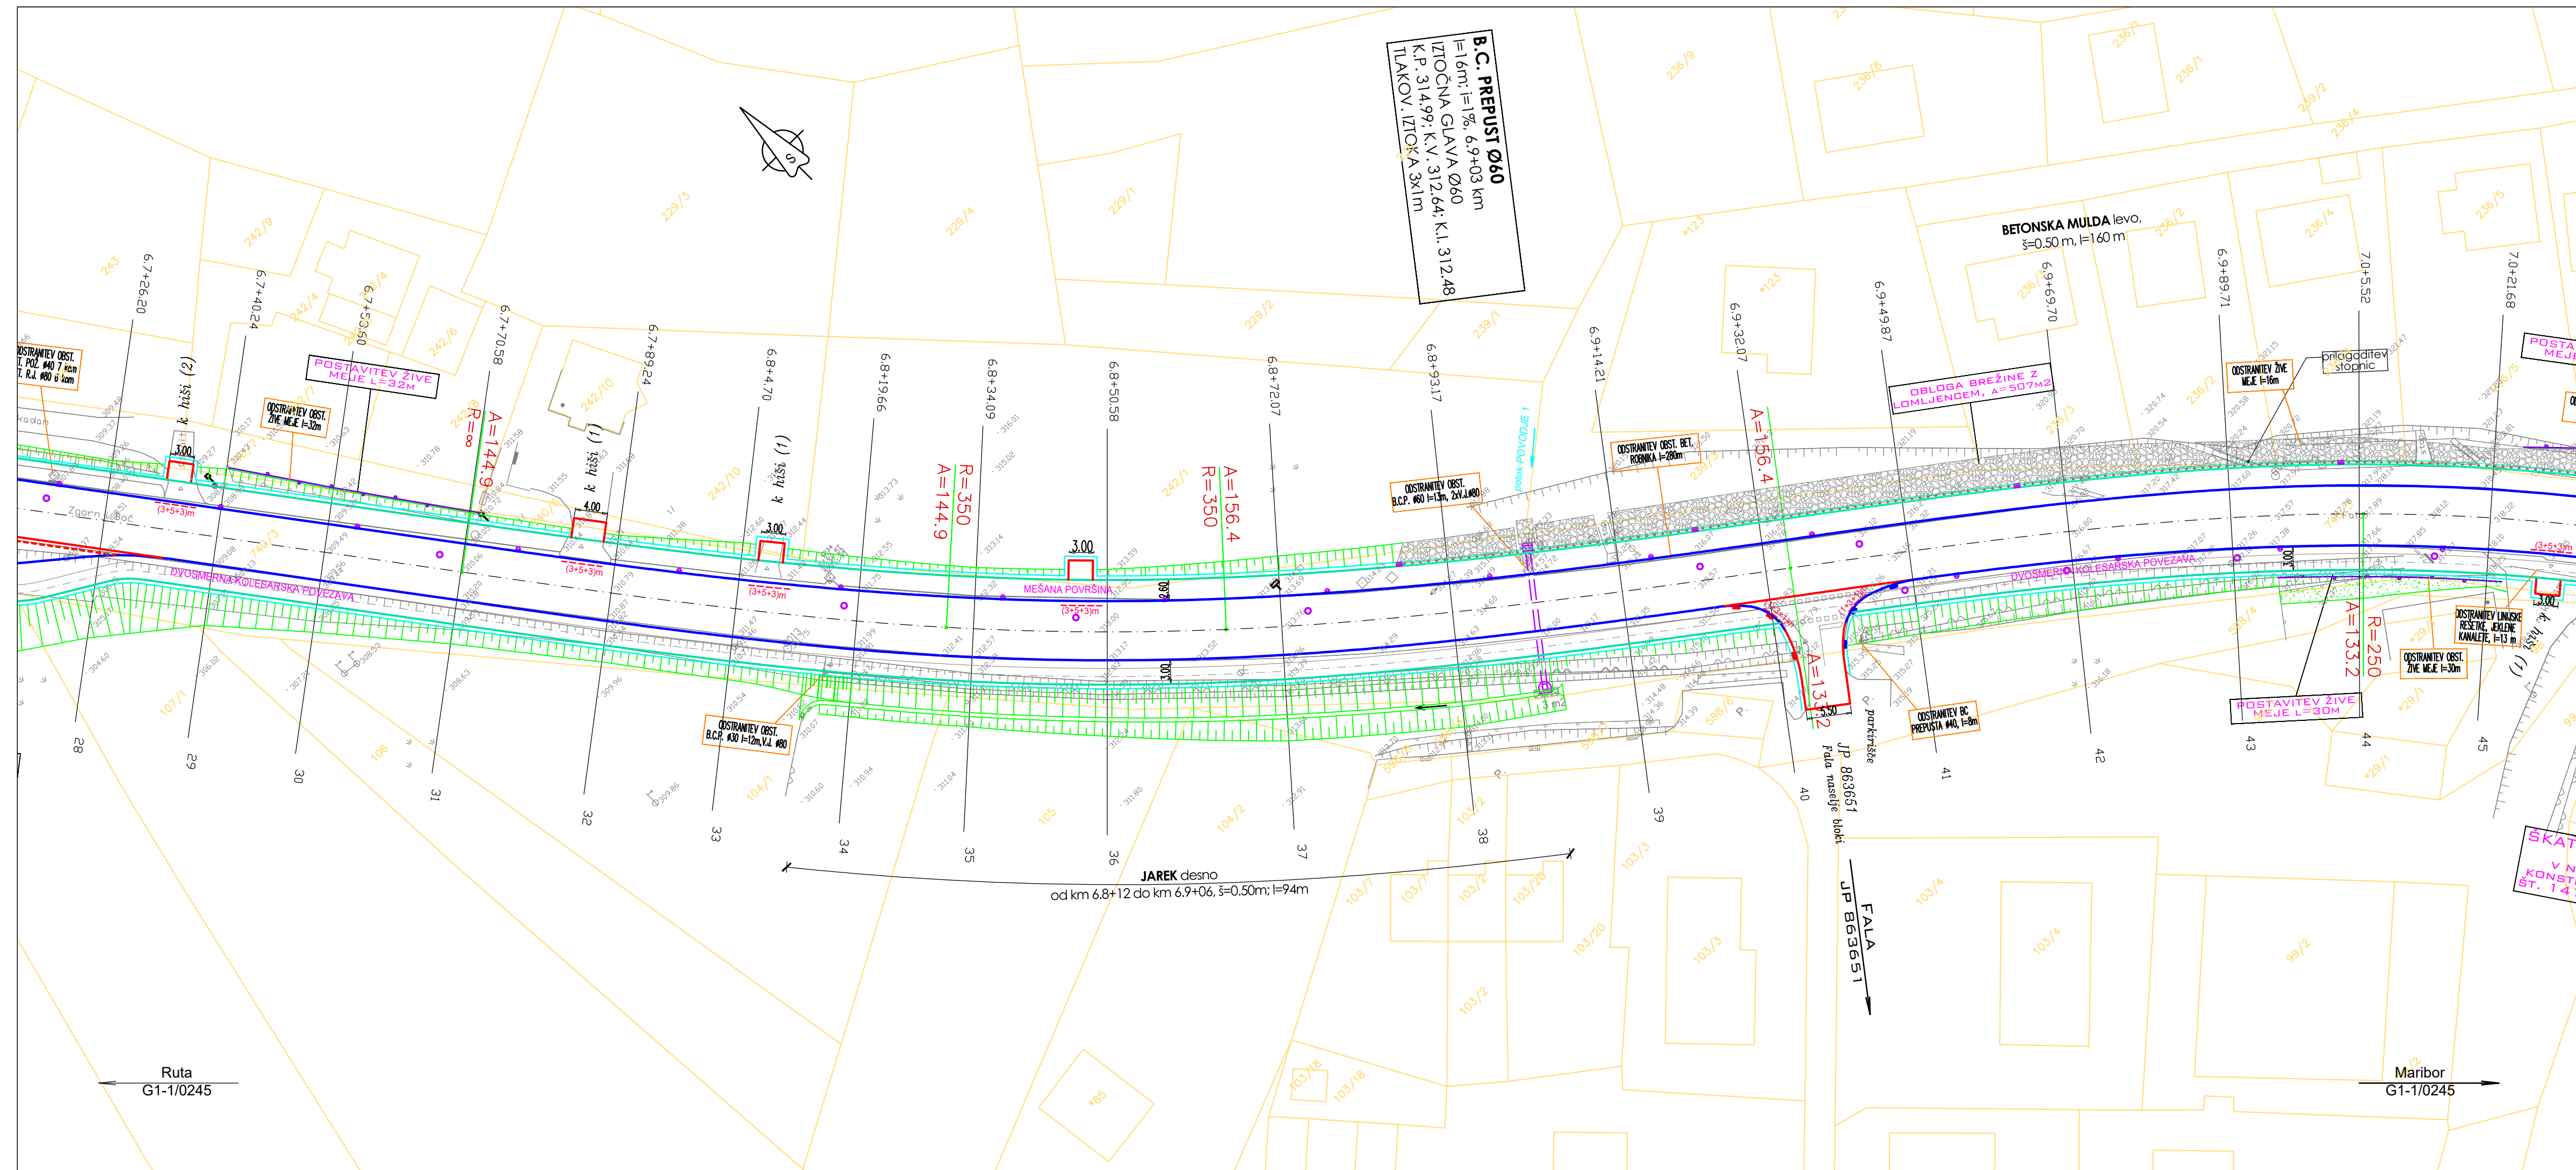

LEGENDA:

-  – BET. ROBNIK 15/25
-  – BET. OBROBA 8/20
-  – ROB VOZIŠČA, PRIKLJUČKA OZ. ASFALTA
-  – ROB BANKINE
-  – POGREZNJEN BETONSKI ROBNIK 15/25 (poglobljen na nivo vozišča)
-  – VKOPNE, NASIPNE BREŽINE
-  – ZELENICA
-  ASFALTNA MULDA
-  ASFALTNA KORITNICA
-  CESTNI JAREK
-  VTOČNI/REVIZIJSKI JAŠEK
-  BET. CEVNI PREPUST Z VTOČNO/IZTOČNO GLAVO
-  TLAKOVANJE JARKOV, VTOKOV/IZTOKOV PREPUSTOV
-  LINIJSKI POŽIRALNIK
-  POŽIRALNIK S STANDARDNO KANALSKO REŠETKO
-  POŽIRALNIK Z LTŽ MREŽO
-  RUŠENJE OBST. JAŠKOV, POŽIRALNIKOV, PREPUSTOV, JVO

Sprememba:		Opis spremembe:		Datum:		Podpis:	
Investitor:		 Direkcija Republike Slovenije za infrastrukturo		Načrt:		02 VODILNI NAČRT S PODROČJA GRADBENIŠTVA NAČRT CESTE	
Izvajalec:		 TRASA d.o.o.		Objekt/ cesta:		Ureditev glavne ceste G1-1/0245 Ruta – Maribor, od km 6+300 do km 9+250	
Podizvajalec:				Odsek:		0245 Ruta – Selnica	
				Pododsek:		od km 6+300 do km 9+250	
				Opis risbe:		GRADBENA SITUACIJA	
Naziv		Ime in priimek		Ident. št.		Podpis	
Vodja projekta:		B. Žlender univ.dipl.inž.gr. G-2200		Del risbe:		profil: 28-45	
Vodja načrta:		B. Žlender univ.dipl.inž.gr. G-2200		Št. projekta:		1037/22 Faza: PZI	
Proj. sodelavec:		N. Pelc mag.inž.grad.		Št. načrta:		1037/22C Merilo: 1:500	
				Šifra CC-SI:		Datum: januar 2022	
Št. odseka:		Arhivska št.:		Faza/Objekt:		Šifra risbe:	
0245		0088.00		004.2101		G.102	
Št. priloge:		G.2-3/12		Avtor risbe:		TRASA d.o.o., Maribor	
				Ident. št. risbe:			

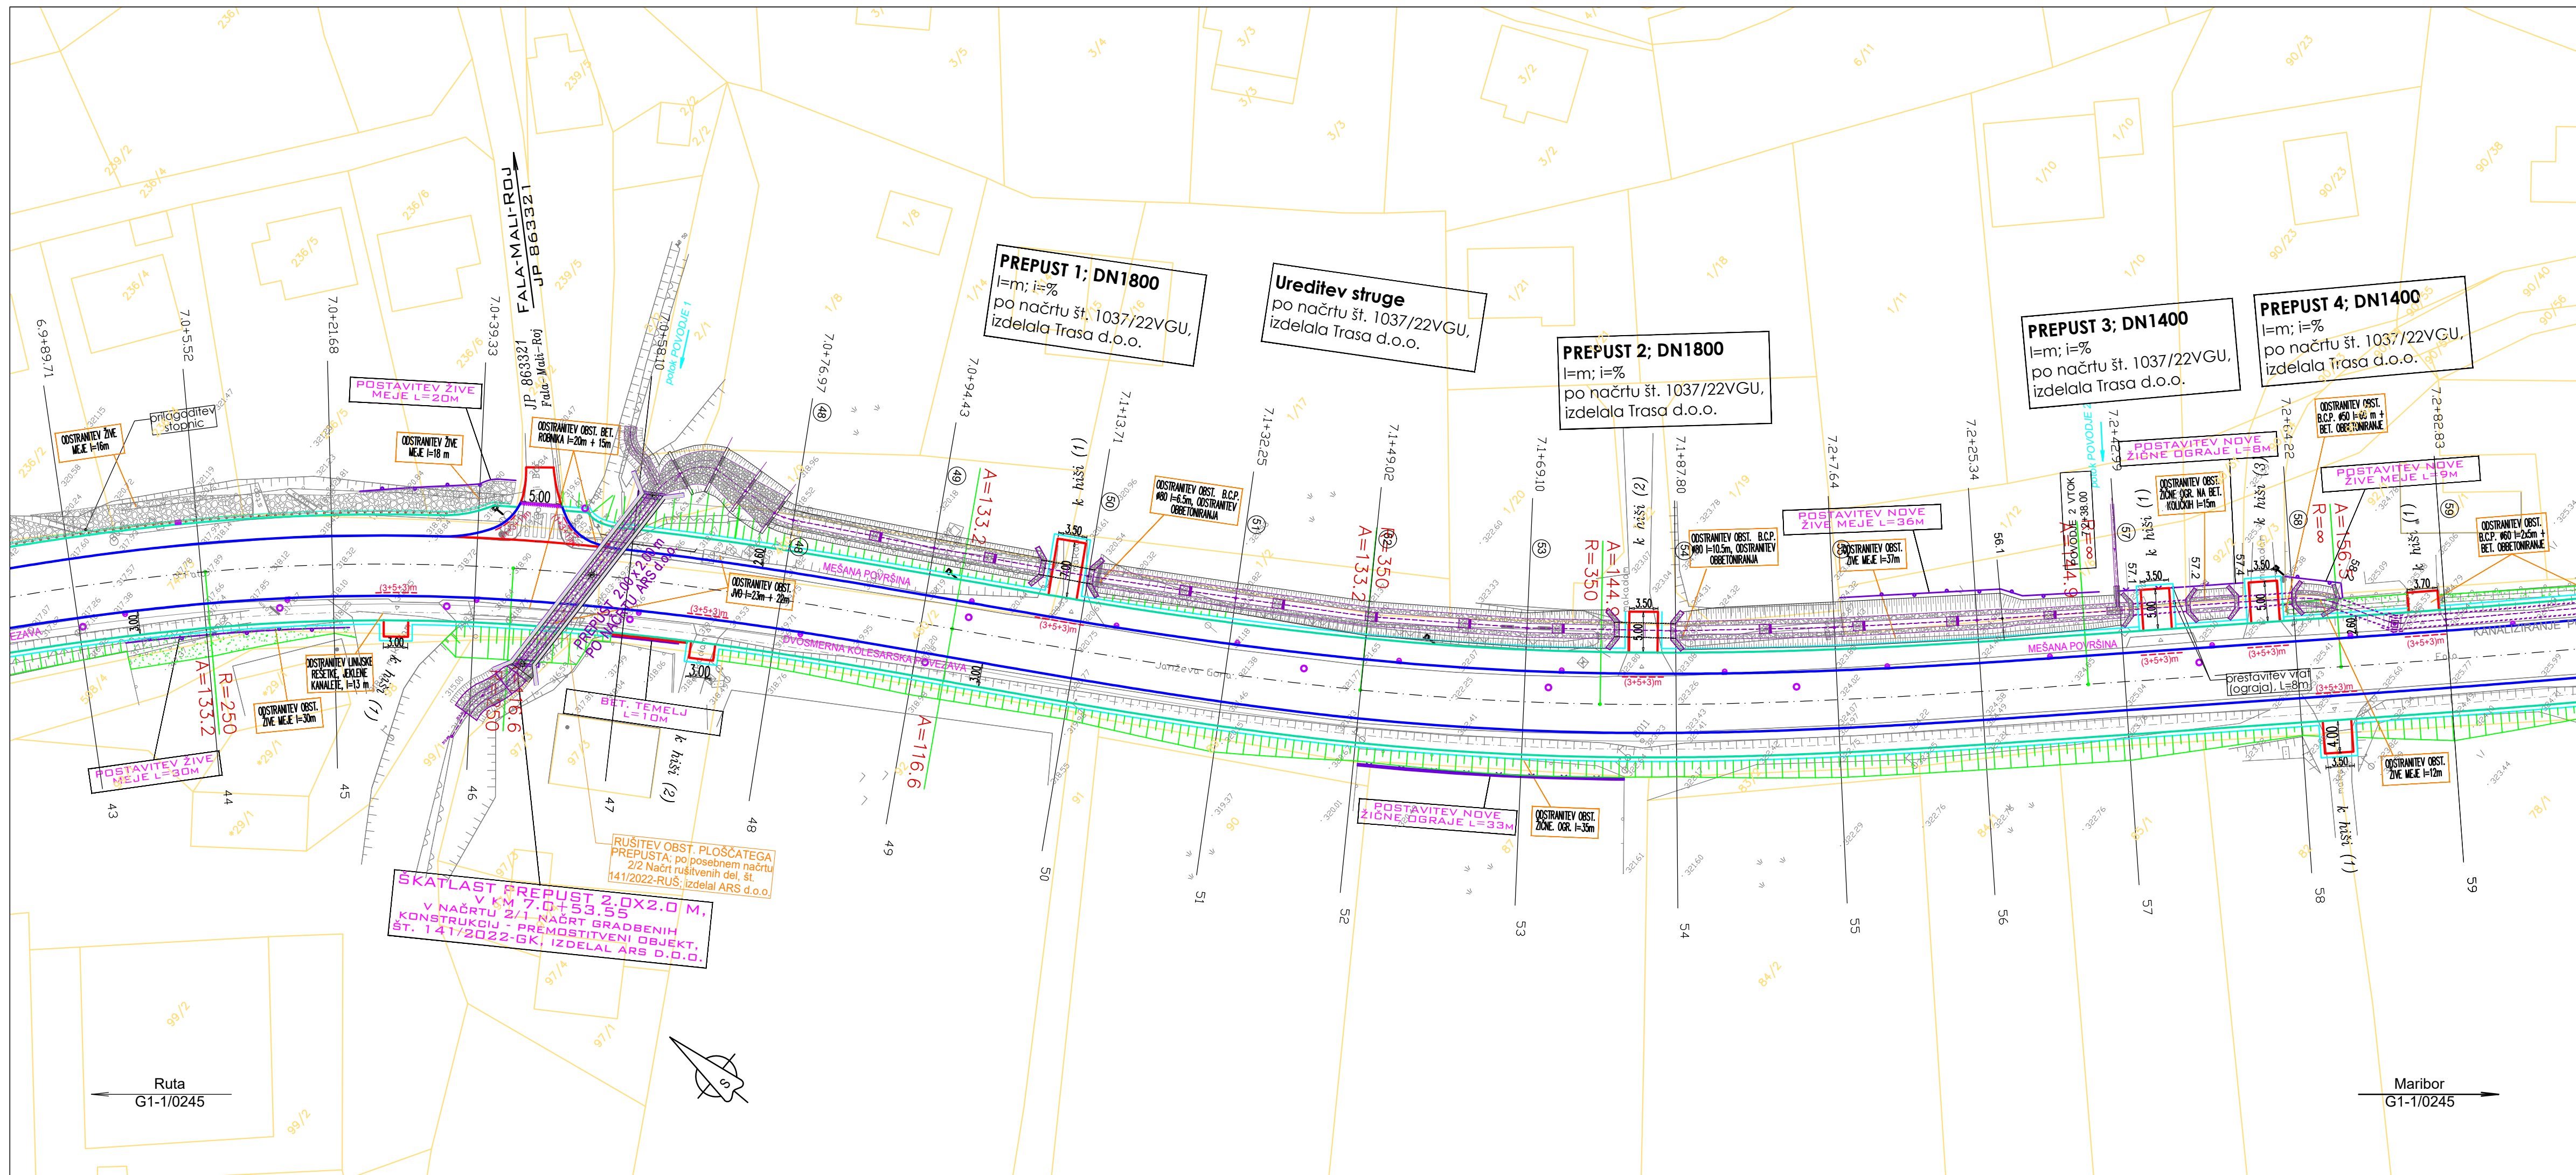


LEGENDA:

- BET. ROBNIK 15/25
- BET. OBROBA 8/20
- ROB VOZIŠČA, PRIKLJUČKA OZ. ASFALTA
- ROB BANKINE
- POGREZNJEN BETONSKI ROBNIK 15/25 (poglobljen na nivo vozišča)
- VKOPNE, NASIPNE BREŽINE
- ZELENICA
- ASFALTNA MULDA
- ASFALTNA KORITNICA
- CESTNI JAREK
- VTOČNI/REVIZIJSKI JAŠEK
- BET. CEVNI PREPUST Z VTOČNO/IZTOČNO GLAVO
- TLAKOVANJE JARKOV, VTKOV/IZTKOV PREPUSTOV
- LINIJSKI POŽIRALNIK
- POŽIRALNIK S STANDARDNO KANALSKO REŠETKO
- POŽIRALNIK Z LTŽ MREŽO
- RUŠENJE OBST. JAŠKOV, POŽIRALNIKOV, PREPUSTOV, JVO

Sprememba: Opis spremembe: Datum: Podpis:

Investitor:	Direkcija Republike Slovenije za infrastrukturo	Načrt:	02 VODILNI NAČRT S PODROČJA GRADBENIŠTVA NAČRT CESTE
Izvajalec:	TRASA d.o.o.	Objekt/cesta:	Ureditev glavne ceste G1-1/0245 Ruta - Maribor, od km 6+300 do km 9+250
Podizvajalec:		Odsek:	0245 Ruta - Selnica
		Pododsek:	od km 6+300 do km 9+250
		Opis risbe:	GRADBENA SITUACIJA
Naziv	Ime in priimek	Ident. št.	Podpis
Vodja projekta:	B. Žlender univ.dipl.inž.gr. G-2200	Št. projekta:	1037/22
Vodja načrta:	B. Žlender univ.dipl.inž.gr. G-2200	Št. načrta:	1037/22C
Proj. sodelavec:	N. Pelc mag.inž.grad.	Šifra CC-Sl:	21111
Št. odseka:	Arhivska št.:	Faza/Objekt:	Šifra risbe:
0245	0088.00	004.2101	G.102
Št. priloge:	G.2-4/12	Avtor risbe:	TRASA d.o.o., Maribor
		Ident. št. risbe:	

Št. odseka:	Arhivska št.:	Faza/Objekt:	Šifra risbe:
0245	0088.00	004.2101	G.102
Št. priloge:	G.2-4/12	Avtor risbe:	TRASA d.o.o., Maribor
		Ident. št. risbe:	

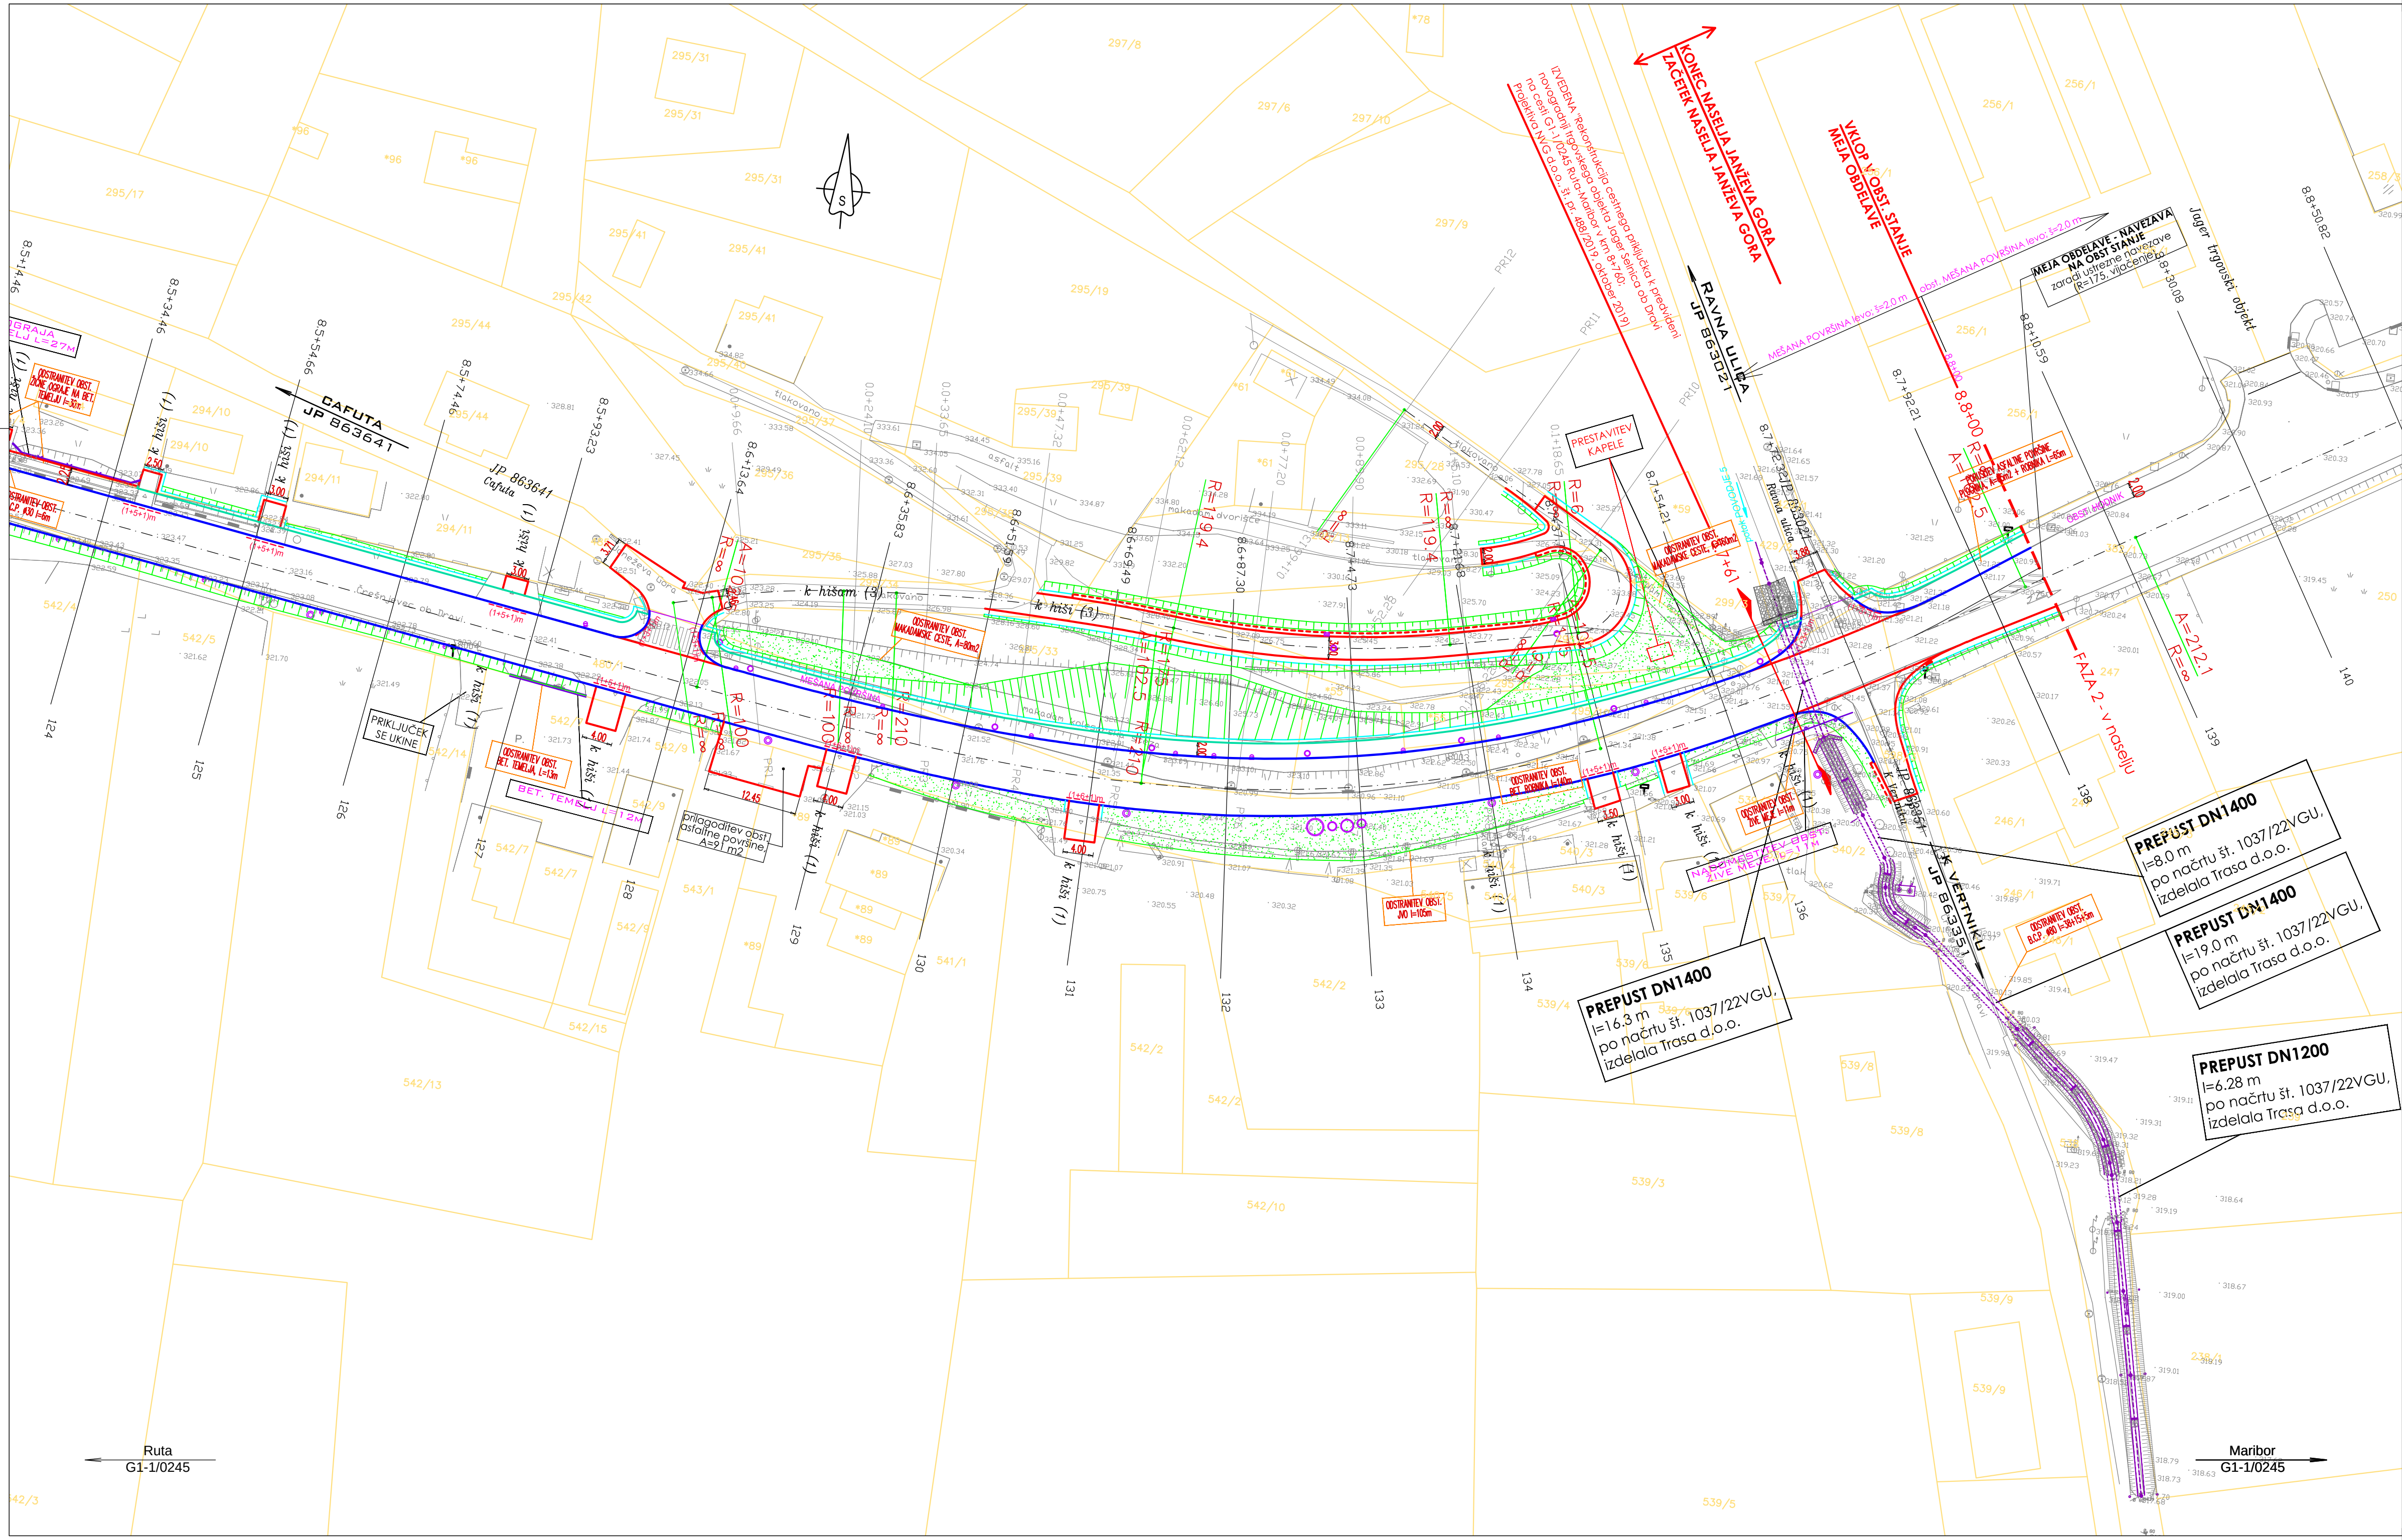

- LEGENDA:
- BET. ROBNIK 15/25
 - BET. OBROBA 8/20
 - ROB VOZIŠČA, PRIKLJUČKA OZ. ASFALTA
 - ROB BANKINE
 - POGREZNJEN BETONSKI ROBNIK 15/25 (poglobljen na nivo vozišča)
 - VKOPNE, NASIPNE BREŽINE
 - ZELENICA
 - ASFALTNA MULDA
 - ASFALTNA KORITNICA
 - CESTNI JAREK
 - VTOČNI/REVIZIJSKI JAŠEK
 - BET. CEVNI PREPUST Z VTOČNO/IZTOČNO GLAVO
 - TLAKOVANJE JARKOV, VTOKOV/IZTOKOV PREPUSTOV
 - LIJNIJSKI POŽIRALNIK
 - POŽIRALNIK S STANDARDNO KANALSKO REŠETKO
 - POŽIRALNIK Z LTŽ MREŽO
 - RUŠENJE OBST. JAŠKOV, POŽIRALNIKOV, PREPUSTOV, JVO

Sprememba:		Opis spremembe:		Datum:		Podpis:	
Investitor:		Direkcija Republike Slovenije za infrastrukturo		Načrt:		02 VODILNI NAČRT S PODROČJA GRADBENIŠTVA NAČRT CESTE	
Izvajalec:		TRASA d.o.o.		Objekt/cesta:		Ureditev glavne ceste G1-1/0245 Ruta – Maribor, od km 6+300 do km 9+250	
Podizvajalec:				Odsek:		0245 Ruta – Selnica	
Naziv		Ime in priimek	Ident. št.	Podpis	Del risbe:	profil: 124–140	
Vodja projekta:		B. Žlender univ.dipl.inž.gr.G-2200			Št. projekta:	1037/22	Faza: PZI
Vodja načrta:		B. Žlender univ.dipl.inž.gr.G-2200			Št. načrta:	1037/22C	Merilo: 1:500
Proj. sodelavec:		N. Pelc mag.inž.grad.			Šifra CC-St:	21111	Datum: januar 2022
Št. odseka:		Arhivska št.:	Faza/Objekt:		Šifra risbe:		
0245		0088.00	004.2101		G.102		
Št. priloge:		G.2-10/12	Avtor risbe:		TRASA d.o.o., Maribor		
			Ident. št. risbe:				

