

POBUDA Z OSNUTKOM IZHODIŠČ ZA PRIPRAVO

OBČINSKEGA PODROBNEGA PROSTORSKEGA NAČRTA NA OBMOČJU DELA
RUDARSKEGA PRIDOBIVALNEGA PROSTORA GRAMOZNICE SELNICA OB DRAVI – GODEC.

Pripravljalavec:

OBČINA SELNICA OB DRAVI

Slovenski trg 4
2352 Selnica ob Dravi

Izdelovalec:

TIURB d.o.o.

Jezdarska 3, 2000 Maribor
tel: +386 (2) 429 27 54, mob: 031 343
450, mail: info@ti-urb.si



Odgovorni prostorski načrtovalec:

BRANKO ČEPIČ, univ. dipl. inž. arh.

ZAPS 1790 A



Številka projekta:

27/2019

Kraj in datum:

Maribor, junij 2019

Faza projekta:

/

PODATKI O IZDELOVALCU

PROJEKTANTSKO PODJETJE:

TIURB d.o.o.
Jezdarska ulica 3
2000 Maribor

ODGOVORNI PROSTORSKI NAČRTOVALEC:

Branko ČEPIĆ, univ.dipl.inž.arh.
ZAPS 1790 A

PRI IZDELAVI NALOGE SO SODELOVALI:

Tjaša MARKO dipl.inž.grad.
IZS G – 3146

Strokovna podlaga:

RUDARSKI PROJEKT za izvedbo sanacije
št. projekta: P 023/2017

MAJNING, Projektiranje in inženiring, Maja Malovrh Repovž s.p. Ulica talcev 7, Zagorje)
Odgovorni vodja rudarskega projekta: Maja Malovrh Repovž, univ.dipl.inž.rud.

VSEBINA

A) TEKSTUALNI DEL

1. SPLOŠNO
2. OPIS NAMENA PROSTORSKE UREDITVE IN NJENA SKLADNOST S PROSTORSKIMI AKTI
3. JAVNA GOSPODARSKA INFRASTRUKTURA
4. USMERITVE GLEDE CELOSTNEGA OHRANJANJA KULTURNE DEDIŠČINE, VAROVANJA OKOLJA, NARAVNIH VIROV IN OHRANJANJA NARAVE
5. USMERITVE GLEDE OBRAMBE TER VARSTVA PRED NARAVNIMI IN DRUGIMI NESREČAMI, VKLJUČNO Z VARSTVOM PRED POŽAROM
6. ROK ZA IZVEDBO

B) GRAFIČNI DEL

- | | |
|---|------------|
| 1. OBMOČJE OPPN Z OBSTOJEČIM PARCELNIM STANJEM IN NAMENSKO RABO | M 1 : 1000 |
| 2. UREDITVENA IN PROMETNA SITUACIJA – v času delovanja gramoznice | M 1 : 1000 |
| 3. UREDITVENA IN PROMETNA SITUACIJA – po končani sanacije | M 1 : 1000 |

A) TEKSTUALNI DEL

1. SPLOŠNO

Predvidena je izdelava občinskega podrobnega prostorskega načrta, v skladu z Zakona o urejanju prostora (Ur. l. RS, št. 61/17), na območju rudarskega pridobivalnega prostora gramoznice Selnica ob Dravi – Godec. Obravnavano območje se nahaja v občini Selnica ob Dravi, severno od reke Drave tik ob regionalni cesti R2 435 odsek 1439 (Ruše – Selnica).



Slika 1:

Lega območja OPPN v širšem prostoru

(vir: https://www.geoprostor.net/piso/ewmap.asp?obcina=SELNICA_OB_DRAVI, junij 2019)



Slika 2:

Območje obravnave prikazano na DOF in zemljiškem katastru

(vir: https://www.geoprostor.net/piso/ewmap.asp?obcina=SELNICA_OB_DRAVI, junij 2019)

NAMEN IN POTREBA ZA IZVEDBE OBČINSKEGA PODROBNEGA PROSTORSKEGA NAČRTA

Zaradi izvedbe sanacijskih del območja gramoznice Selnica ob Dravi - Godec, kjer je pridobivanje mineralne surovine že zaključeno oz. ni več predvideno in kjer je možno izvesti zaključna sanacijska rudarska dela s sanacijo degradiranega okolja povzročene z rudarskimi deli in vzpostavitvijo pogojev za novo rabo prostora.

Zakon o rudarstvu Republike Slovenije (Ur. list RS št. 14/14, ZRud-1–UPB3) v 93. členu določa pogoje za graditev objektov in izvajanje drugih posegov v območju rudniških prostorov. Tako se na območju rudniškega prostora pod posebnimi pogoji smejo izjemoma po Zakonu o graditvi objektov graditi tudi drugi objekti in naprave (in za njih pridobiti uporabno dovoljenje) ter izvajati dejavnosti, ki niso namenjene izvajanju rudarskih del, če gre za v zakonu navedene aktivnosti, med katere spada tudi predelava odpadkov.

Predpisano in potrebno izvajanje sanacijskih del na območju Gramoznice Selnica ob Dravi – Godec, po zaključku izvajanja pridobivalnih del izhodiščno podaja potrebo po zagotavljanju večjih količin potrebnih sanacijskih materialov. Sanacijski material pa je na podlagi predhodno podanih izhodišč možno pridobiti iz predelanih določenih nenevarnih odpadkov, pri čemer je njihovo predelavo v nove materiale in zemljine potrebno izvajati v načrtovanih zgrajenih novih objektih po pripadajoči zakonodaji.

Investitor na obravnavani lokaciji danes že razpolaga z izdanim okoljevarstvenim dovoljenjem št. 35472-32/2012-7 z dne 20.02.2013 za predelavo 49.500 ton letno določenih inertnih odpadkov, predvsem gradbenih.

V sklopu izvedbe predmetne gradnje novega Centra za predelavo odpadkov in proizvodnjo materialov Godec Selnica se bo izdelalo tudi Poročilo o vplivih na okolje, pridobilo Okoljevarstveno soglasje za nameravan poseg v okolje in končno pridobila tudi Odločba o spremembi investitorju že izdanega okoljevarstvenega dovoljenja za predelavo odpadkov št. 35472-32/2012-7 z dne 20.02.2013, ki bo po spremembi investitorju dovoljevala predelavo do 400.000 ton nenevarnih odpadkov na leto.

2. OPIS NAMENA PROSTORSKE UREDITVE IN NJENA SKLADNOST S PROSTORSKIMI AKTI

Prostorski akt, ki do sprejema tega občinskega podrobnega prostorskega načrta ureja prostor, skladno s 50. in 115. členom OPN Selnica ob Dravi (MUV 18/17), je Odlok o ureditvenem načrtu območja gramoznice v Selnici ob Dravi (MUV, št. 10/88).

Za predvideno izvedbo sanacijskih del je potreba po gradnji objektov za predelavo odpadkov in proizvodnjo materialov, katerih pa veljavni Ureditveni načrt območja gramoznice v Selnici ob Dravi ne dopušča. Poleg tega bo sanacija in prostor po sanaciji izveden drugače kot predpisuje zgoraj imenovan ureditveni načrt. Sam postopek pridobivanja bo potrebno uskladiti z zahtevami sodobnega časa, novim evropskim in slovenskim strategijam učinkovitega gospodarjenja z viri ter novi veljavni prostorski in okoljski zakonodaji v Republiki Sloveniji.

Predvideno območje sprememb bi bilo v velikosti cca 5,0 ha (pridobivalni prostor) in bi zajemalo del naslednjih parcele št.: 163/1, 166/2, 166/3, 167/1, 174/2, 387/3, vse k.o. Spodnja Selnica.

V nadaljevanju so iz Odlok o občinskem prostorskem načrtu občine Selnica ob Dravi povzete sestavine, ki veljajo na območju obdelave.

Enota urejanja prostora	DR-47 (pridobivanje gramoz)
Namenska raba prostora	50110 - površine nadzemnega pridobivalnega prostora (L-območja mineralnih surovin)



Slika 3:

Podrobna namenska raba prostora obravnavanega območja
<https://www.geoprostor.net/piso/ewmap.asp?obcina=SELNICA OB DRAVI>

Namen investitorja je, izvedba objektov, ki so potrebni za predelavo odpadkov in proizvodnjo materialov za sanacijska dela:

- a. betonski plato za tehnicu v dimenziji 75,0m²
- b. nadstrešnico za pokritje montažnih boksov v dimenzijah 54,0m x 12,0m
- c. prevzemni betonski plato za prevzem odpadkov v predelavo v dimenzijah 100m²,
- d. plato iz utrjenega tampona za postavitev premične naprave za predelavo odpadkov

Ostali objekti, ki so potrebni za izvedbo sanacijskih del so montažni:

- e. kontejner za zaposlene in elektro omara na vhodu
- f. cestna mostna tehnicca
- g. peskolov in lovilec olj
- h. kontejnerji za izločene odpadke
- i. montažni boksi za skladiščenje prevzetih odpadkov
- j. montažni boksi za skladiščenje že predelanih materialov
- k. odprt lovilec meteoritnih vod

Povzetek iz RUDARKEGA PROJEKTA za izvedbo sanacije:

Podjetje Magda Godec s.p. je prvo odločbo za črpanje gramoza pridobilo v letu 1994. Na podlagi vloge je ODLOČBO za črpanje gramoza št. 313-071/94-05, dne 22.7.1994 izdala Republika Slovenija Občina Ruše, Oddelek za gospodarstvo in finance. V odločbi je navedeno tudi izdano lokacijsko dovoljenje Oddelka za prostorsko urejanje in varstvo okolja Občine Ruše št. 351-49/93-06/6. Na podlagi rudarskega projekta RP št. 6/98 potrjenega v letu 2002 je bila z dne 8.11.2012 izdana koncesijska pogodba št. 354-14-10/2002, ki ji je sledila nova ODLOČBA - šifra: 305-5/2002-205. Odločbo je izdala RS Upravna enota Ruše, dne 4.2.2003. V odločbi je navedeno dovoljenje izkoriščanja mineralne surovine prodaja na parcelah, ki se nahajajo zahodno od omenjene ceste.

Za podaljšanje koncesije za pridobivanje mineralne surovine je koncesionar Magda Godec v letu 2017 zaprosila na Ministrstvu za infrastrukturo. V aprilu 2018 je koncesionar pridobil Dodatek št. 1 h koncesijski pogodbi št. 354-14-10/2002, s katerim je Ministrstvo za infrastrukturo z odločbo št. 0141-16/2017-15 (00931425) z dne 23.1.2018, podaljšalo čas veljavnosti rudarske pravice za gospodarsko izkoriščanje mineralne surovine prod, na pridobivalnem prostoru Selnica ob Dravi, do 5. 11. 2027.

V koncesijski pogodbi je navedeno, da se bo izkoriščanje mineralne surovine izvajalo po Rudarskem projektu za pridobitev koncesije za izkoriščanje Selnica ob Dravi – Godec, št. proj.: P-10/2017, september 2017.

V 3. Členu Dodatka h koncesijski pogodbi je navedeno, da koncesionar sme izkoriščati mineralno surovino tako, da bo v skladu z Rudarskim projektom izvršena dokončna sanacija pridobivalnega prostora in dokončani postopki za zapustitev rudnika oz. gramoznice skladno z določbami zakona, ki ureja rudarstvo in sicer najkasneje do 5.11.2027.

V 7. Členu Dodatka h koncesijski pogodbi je navedeno, da mora koncesionar zagotoviti, da bo pridobivalni prostor med in po končanem izkoriščanju urejen na način, določen z Rudarskim projektom in Uredbo. Hkrati je v 12. členu osnovne Koncesijske pogodbe zapisano, da koncesionar s podpisom garantira izvedbo sprotne in dokončne sanacije okolja in odprave posledic izvajanja rudarskih del v pridobivalnem prostoru.

Gramoznica Selnica ob Dravi - Godec« se nahaja na rečni terasi ob levem bregu Drave, ca 600 m južno od naselja Selnica ob Dravi in najmanj 40 m od reke Drave. Pridobivalni prostor gramoznice Selnica ob Dravi – Godec meji na vzhodu na regionalno cesto Selnica ob Dravi – Ruše, na zahodu pa na gramoznico Konstruktor. Pridobivalni prostor gramoznice Selnica ob Dravi – Godec meri po zadnji, novi koncesijski pogodbi 5,0556 ha.

V letu 2016 je bil izdelan Elaborat o klasifikaciji in kategorizaciji izračunanih zalog in virov proda v gramoznici Selnica ob Dravi – Godec s stanjem 31.12.2015, ki je v izračunu upošteval zaloge na območju pridobivanja po novi koncesijski pogodbi, torej na površini 5,0556 ha.

Rudarski projekt za izvedbo sanacije pridobivalnega prostora gramoznice Selnica ob Dravi - Godec je izdelan z namenom zapolnjevanja odkopanega prostora z materialom, pridobljenim pri nadaljnjem pridobivanju gramoza, neprimernim za prodajo in z materialom pridobljenim pri predelavi odpadkov in proizvodnji materialov.

Na območju gramoznice se predvideva izgradnje Center za predelavo odpadkov in proizvodnjo materialov Godec, na območju, kjer je pridobivanje mineralne surovine že zaključeno in so zaloge izčrpane. V postopku pridobitve je Poročilo o vplivih na okolje za pridobitev Okoljevarstvenega soglasja in končno Okoljevarstvenega dovoljenja za načrtovano predelavo odpadkov.

Izvajanje sanacij degradiranih rudarskih območij z predelanimi nenevarnimi odpadki kot virom novih materialov, ki se izvaja na kraju izvajanja predvidenih sanacijskih del rudniškega prostora je v popolnosti skladno z določili evropske in slovenske zakonodaje in predpisano hierarhijo ravnanja z odpadki, dodatno pa še tak pristop močno zmanjšuje vpliv transporta na okolje in težavo umeščanja obratov za predelavo odpadkov v tuja okolja ter zagotavlja sprotno in takojšnjo uporabo skoraj vseh iz odpadkov predelanih materialov brez kopičenja zalog.

3. JAVNA GOSPODARSKA INFRASTRUKTURA

Predvidena rešitev ki jo nameravamo urediti z OPPN ne bo vplivala na javno gospodarsko infrastrukturo. Predvideni so novi priključki na vodovodno omrežje, odpadno komunalno kanalizacijo in električno omrežje ter ureditev obstoječih cestnih priključkov. Elaborat ekonomike v tem primeru ni potreben, saj se zaradi predvidenega posega ne načrtuje javna gospodarska infrastruktura.

Prometna infrastruktura

Območje obravnave leži zahodno od R2 435 odsek 1439 (Ruše – Selnica) in se bo na regionalno cesto priključevalo preko ne kategorizirane ceste (cesta čez polje).




Slika 4:

Prikaz prometne infrastrukture na obravnavanem območju

(vir: https://www.geoprostor.net/piso/ewmap.asp?obcina=SELNICA_OB_DRAVI, junij 2019)

Energetska infrastruktura

Obstoječe elektroenergetskega omrežja – visoko napetostni vod poteka severno od obravnavanega območja in srednje napetostni vod zahodno od obravnavanega območja.

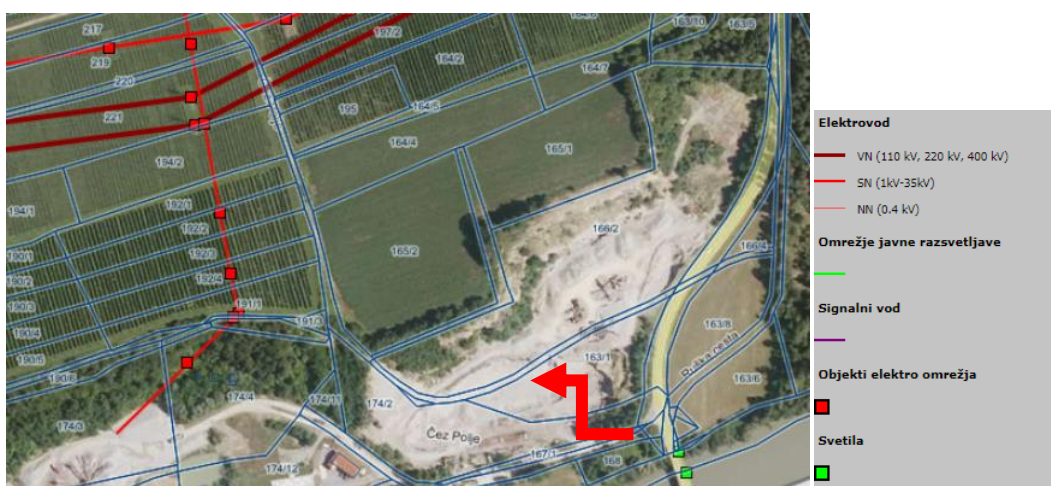

Slika 5:

Prikaz opremljenosti z energetske infrastrukture na obravnavanem območju

(vir: https://www.geoprostor.net/piso/ewmap.asp?obcina=SELNICA_OB_DRAVI, junij 2019)

Komunalna infrastruktura

Obstoječe vodovodno omrežja in odpadna komunalna kanalizacija potekata južno od obravnavanega območja v ne kategorizirani cesti.



Slika 6:

Prikaz opremljenosti s komunalno infrastrukturo na obravnavanem območju
(vir: https://www.geoprostor.net/piso/ewmap.asp?obcina=SELNICA_OB_DRAVI, junij 2019)

Elektronske komunikacije

Obstoječi vodi omrežja elektronskih komunikacij potekajo čez obravnavano območje.



Slika 7:

Prikaz opremljenosti z omrežjem elektronskih komunikacij na obravnavanem območju
(vir: https://www.geoprostor.net/piso/ewmap.asp?obcina=SELNICA_OB_DRAVI, junij 2019)

Glede na javno dostopne podatke zbirnega katastra gospodarske javne infrastrukture je zagotovljena navezava potrebne infrastrukture na obstoječe omrežje, ki poteka v neposredni bližini obravnavanega območja.

4. USMERITVE GLEDE CELOSTNEGA OHRANJANJA KULTURNE DEDIŠČINE, VAROVANJA OKOLJA, NARAVNIH VIROV IN OHRANJANJA NARAVE

Varstvo voda, vodnih virov in tal

Obravnavano območje leži izven vodovarstvenega območja.

Ohranjanje narave

Obravnavano območje leži izven evidentiranih in zavarovanih območji ohranjanja narave.

Območje varstva kulturne dediščine

Obravnavan območje leži izven evidentiranih in zavarovanih območji kulturne dediščine.

Na podlagi predhodno izdelane in predstavljene analize javno dostopnih, relevantnih prostorskih podatkov je razvidno, da se obravnavano območje nahaja večinoma območij z varstvenimi režimi.

5. USMERITVE GLEDE OBRAMBE TER VARSTAVA PRED NARAVNIMI IN DRUGIMI NESREČAMI, VKLJUČNO Z VARSTVOM PRED POŽAROM

Obravnavano območje se nahaja izven naravnih omejitev kot so poplavnost, visoka podtalnica, erozivnost in plazovitost terena.

Ureditveno območje spada v VII. stopnjo potresne nevarnosti. Projektni pospešek tal znaša 0,10 g.

Ureditveno območje OPPN se nahaja na področju, kjer je požarna ogroženost naravnega okolja zelo majhna.

6. ROK ZA IZVEDBO

Okvirni rok za izvedbo in pripravo OPPN-a je 8 mesecev po sprejetju Sklepa o začetku priprave občinskega podrobnega prostorskega načrta.

Investicijo izgradnje objektov, ki so potrebni za predelavo odpadkov in proizvodnjo materialov za sanacijska dela, bi se pričela izvajati takoj, ko bo pridobljena vsa potrebna dokumentacija za izgradnjo.

Zapolnjevanje gramoznice pa bo potekalo po fazah in sicer predvidoma od severovzhodnega dela proti zahodu in delno tudi od jugozahodnega dela proti osrednjemu delu gramoznice.


Pridobivalni prostor je delno že, po končanem pridobivanju mineralne surovine pa bo dokončno degradiran, če s sanacijskimi deli, ki jih ZRud-1 tudi predpisuje, ne bomo zagotovili zapolnjevanja manjkajočega materiala na odkopano območje. V območju gramoznice zato s sanacijskimi deli zagotovimo vzpostavitev prvotnega stanja območja, ki je bil že zatraven in delno pogozden. Tako v okviru sanacije predlagamo zapolnjevanje pridobivalnega prostora z avtohtonimi materiali, ki bodo ostali pri pridobivanju mineralne surovine in ne bodo primerni za prodajo, kakor tudi z materiali, ki bodo produkt pri predelavi nenevarnih odpadkov.

Gramoznico se zapolnjuje postopoma po fazah, glede na napredovanje oziroma izkoriščanje mineralne surovine. Na območju sanacije se izvede zapolnjevanje v terasastem načinu kot prikazujejo projektu priloženi profili.







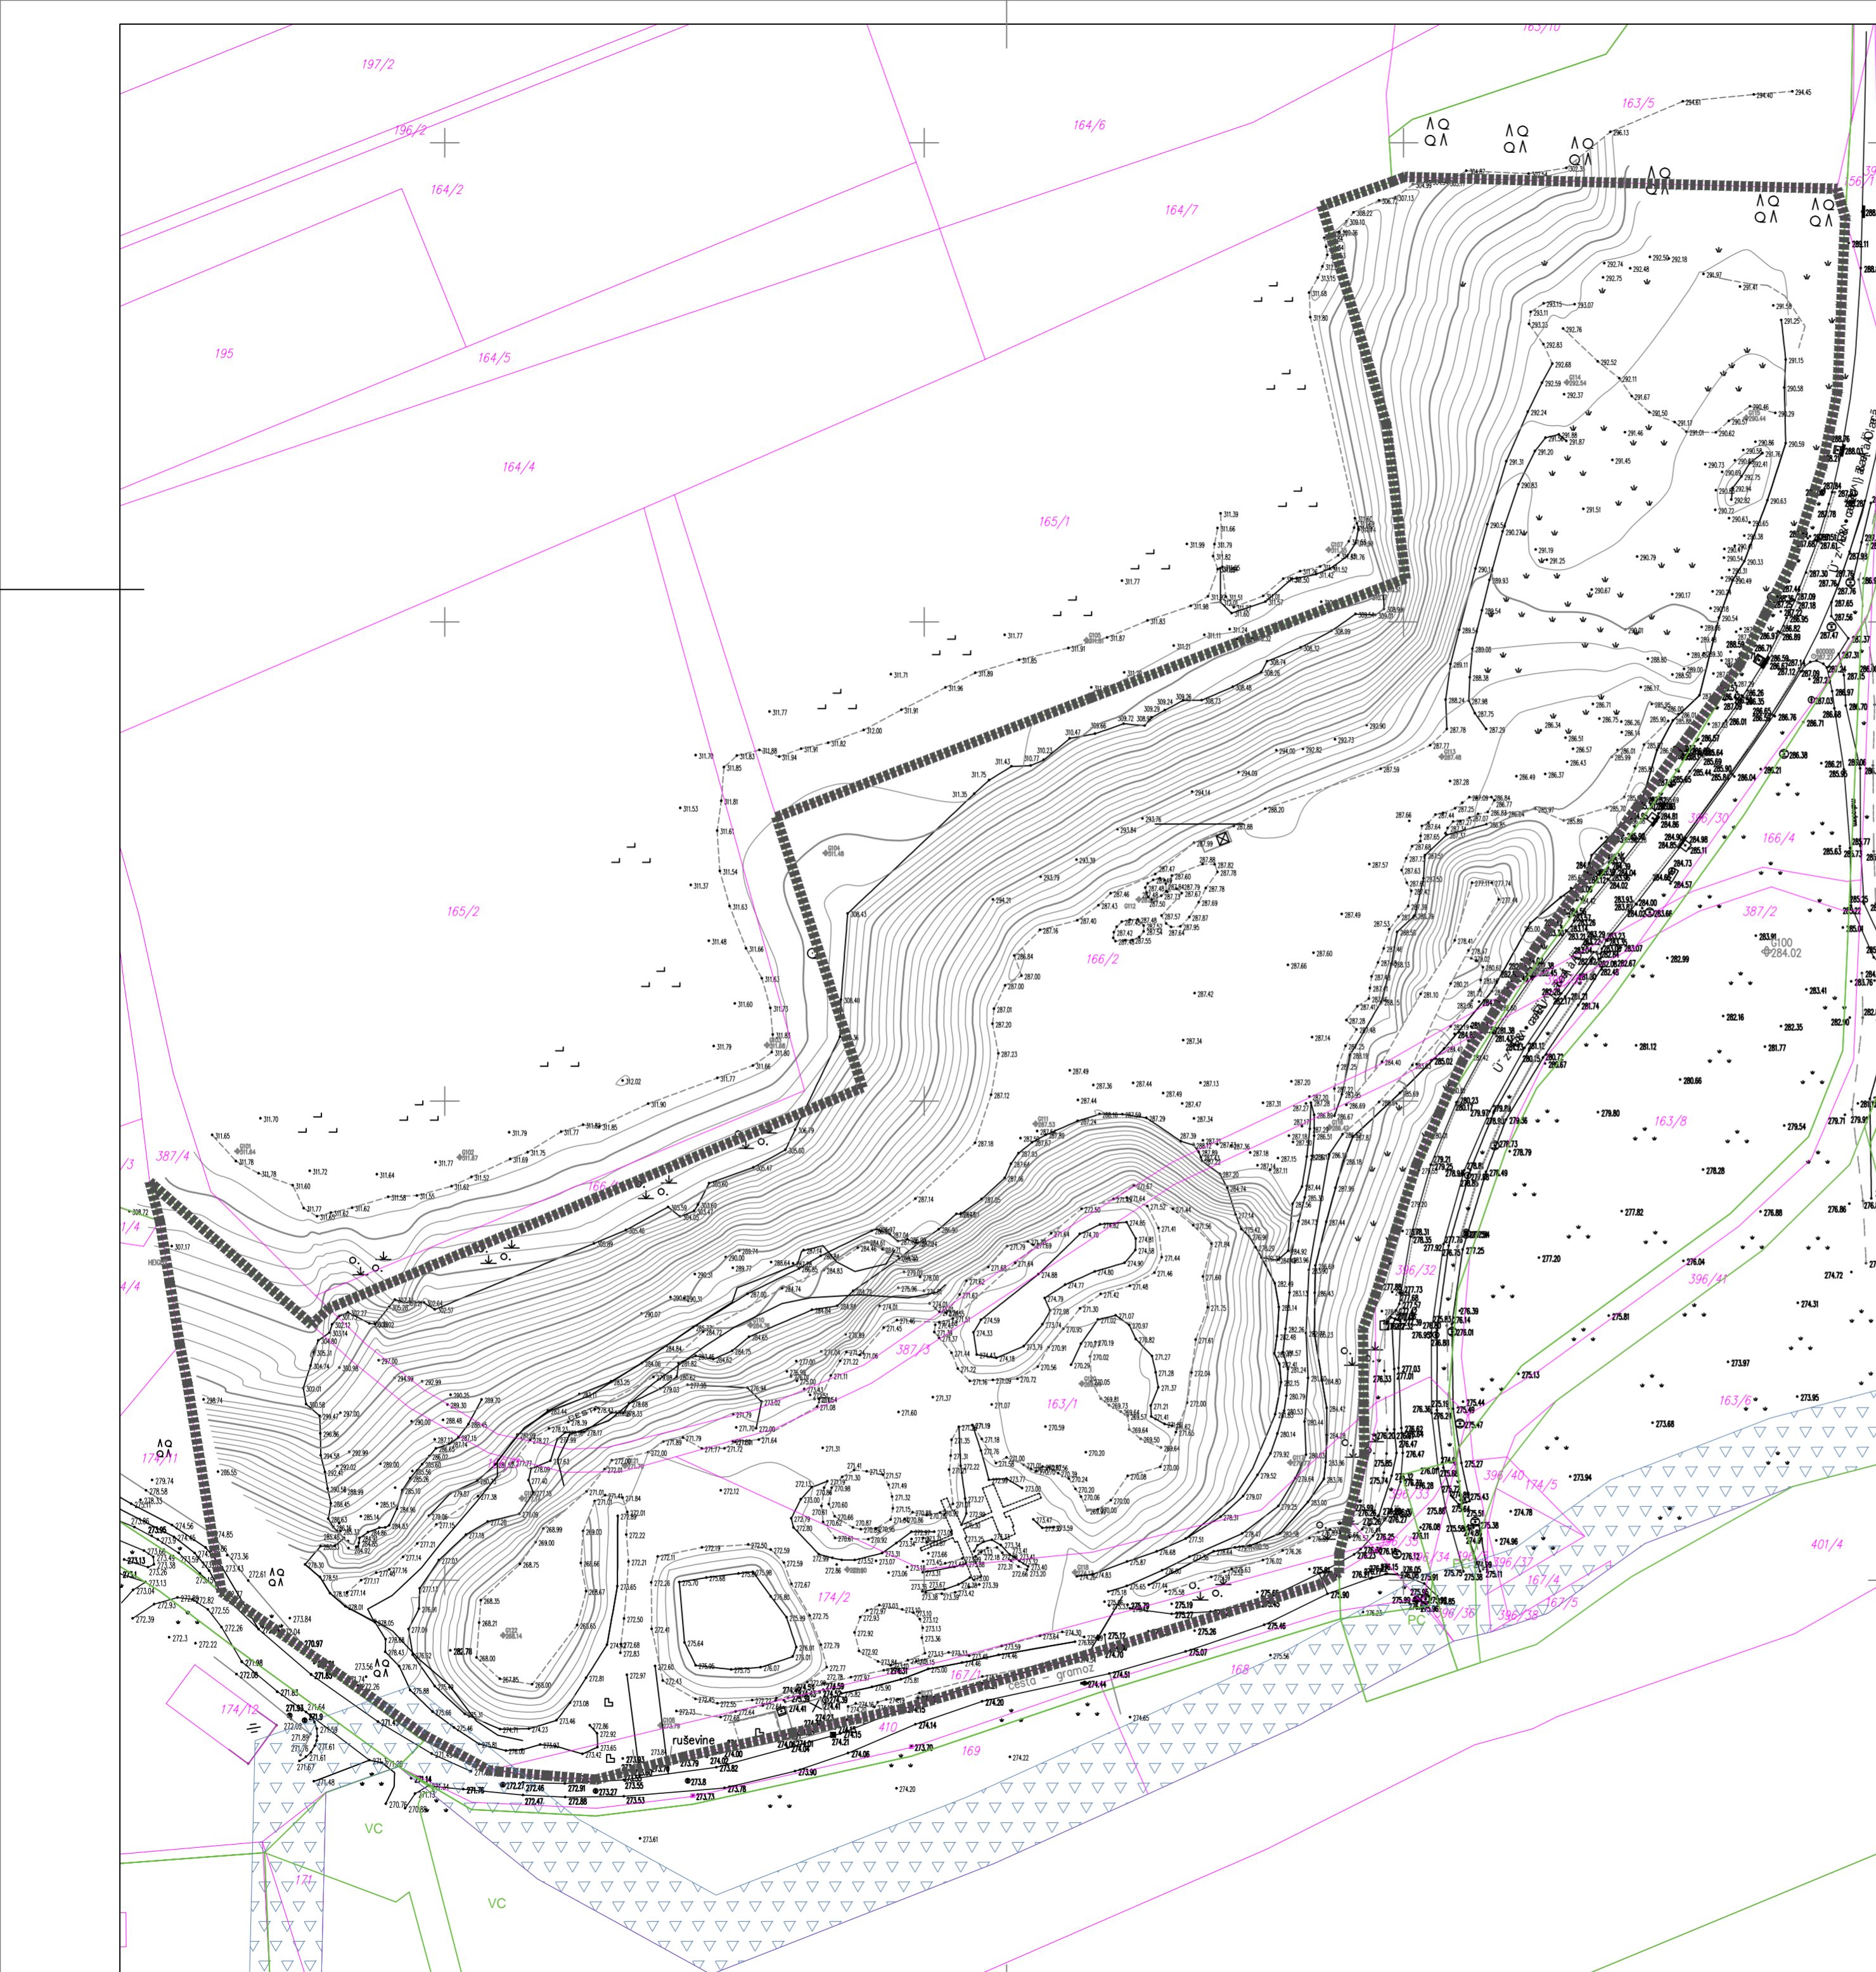



Pripravila:
Tjaša Marko, dipl.inž.grad.


B) GRAFIČNI DEL


- | | |
|---|------------|
| 1. OBMOČJE OPPN Z OBSTOJEČIM PARCELNIM STANJEM IN NAMENSKO RABO | M 1 : 1000 |
| 2. UREDITVENA IN PROMETNA SITUACIJA – v času delovanja gramoznice | M 1 : 1000 |
| 3. UREDITVENA IN PROMETNA SITUACIJA – po končani sanacije | M 1 : 1000 |




LEGENDA:



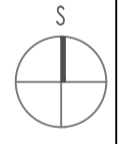

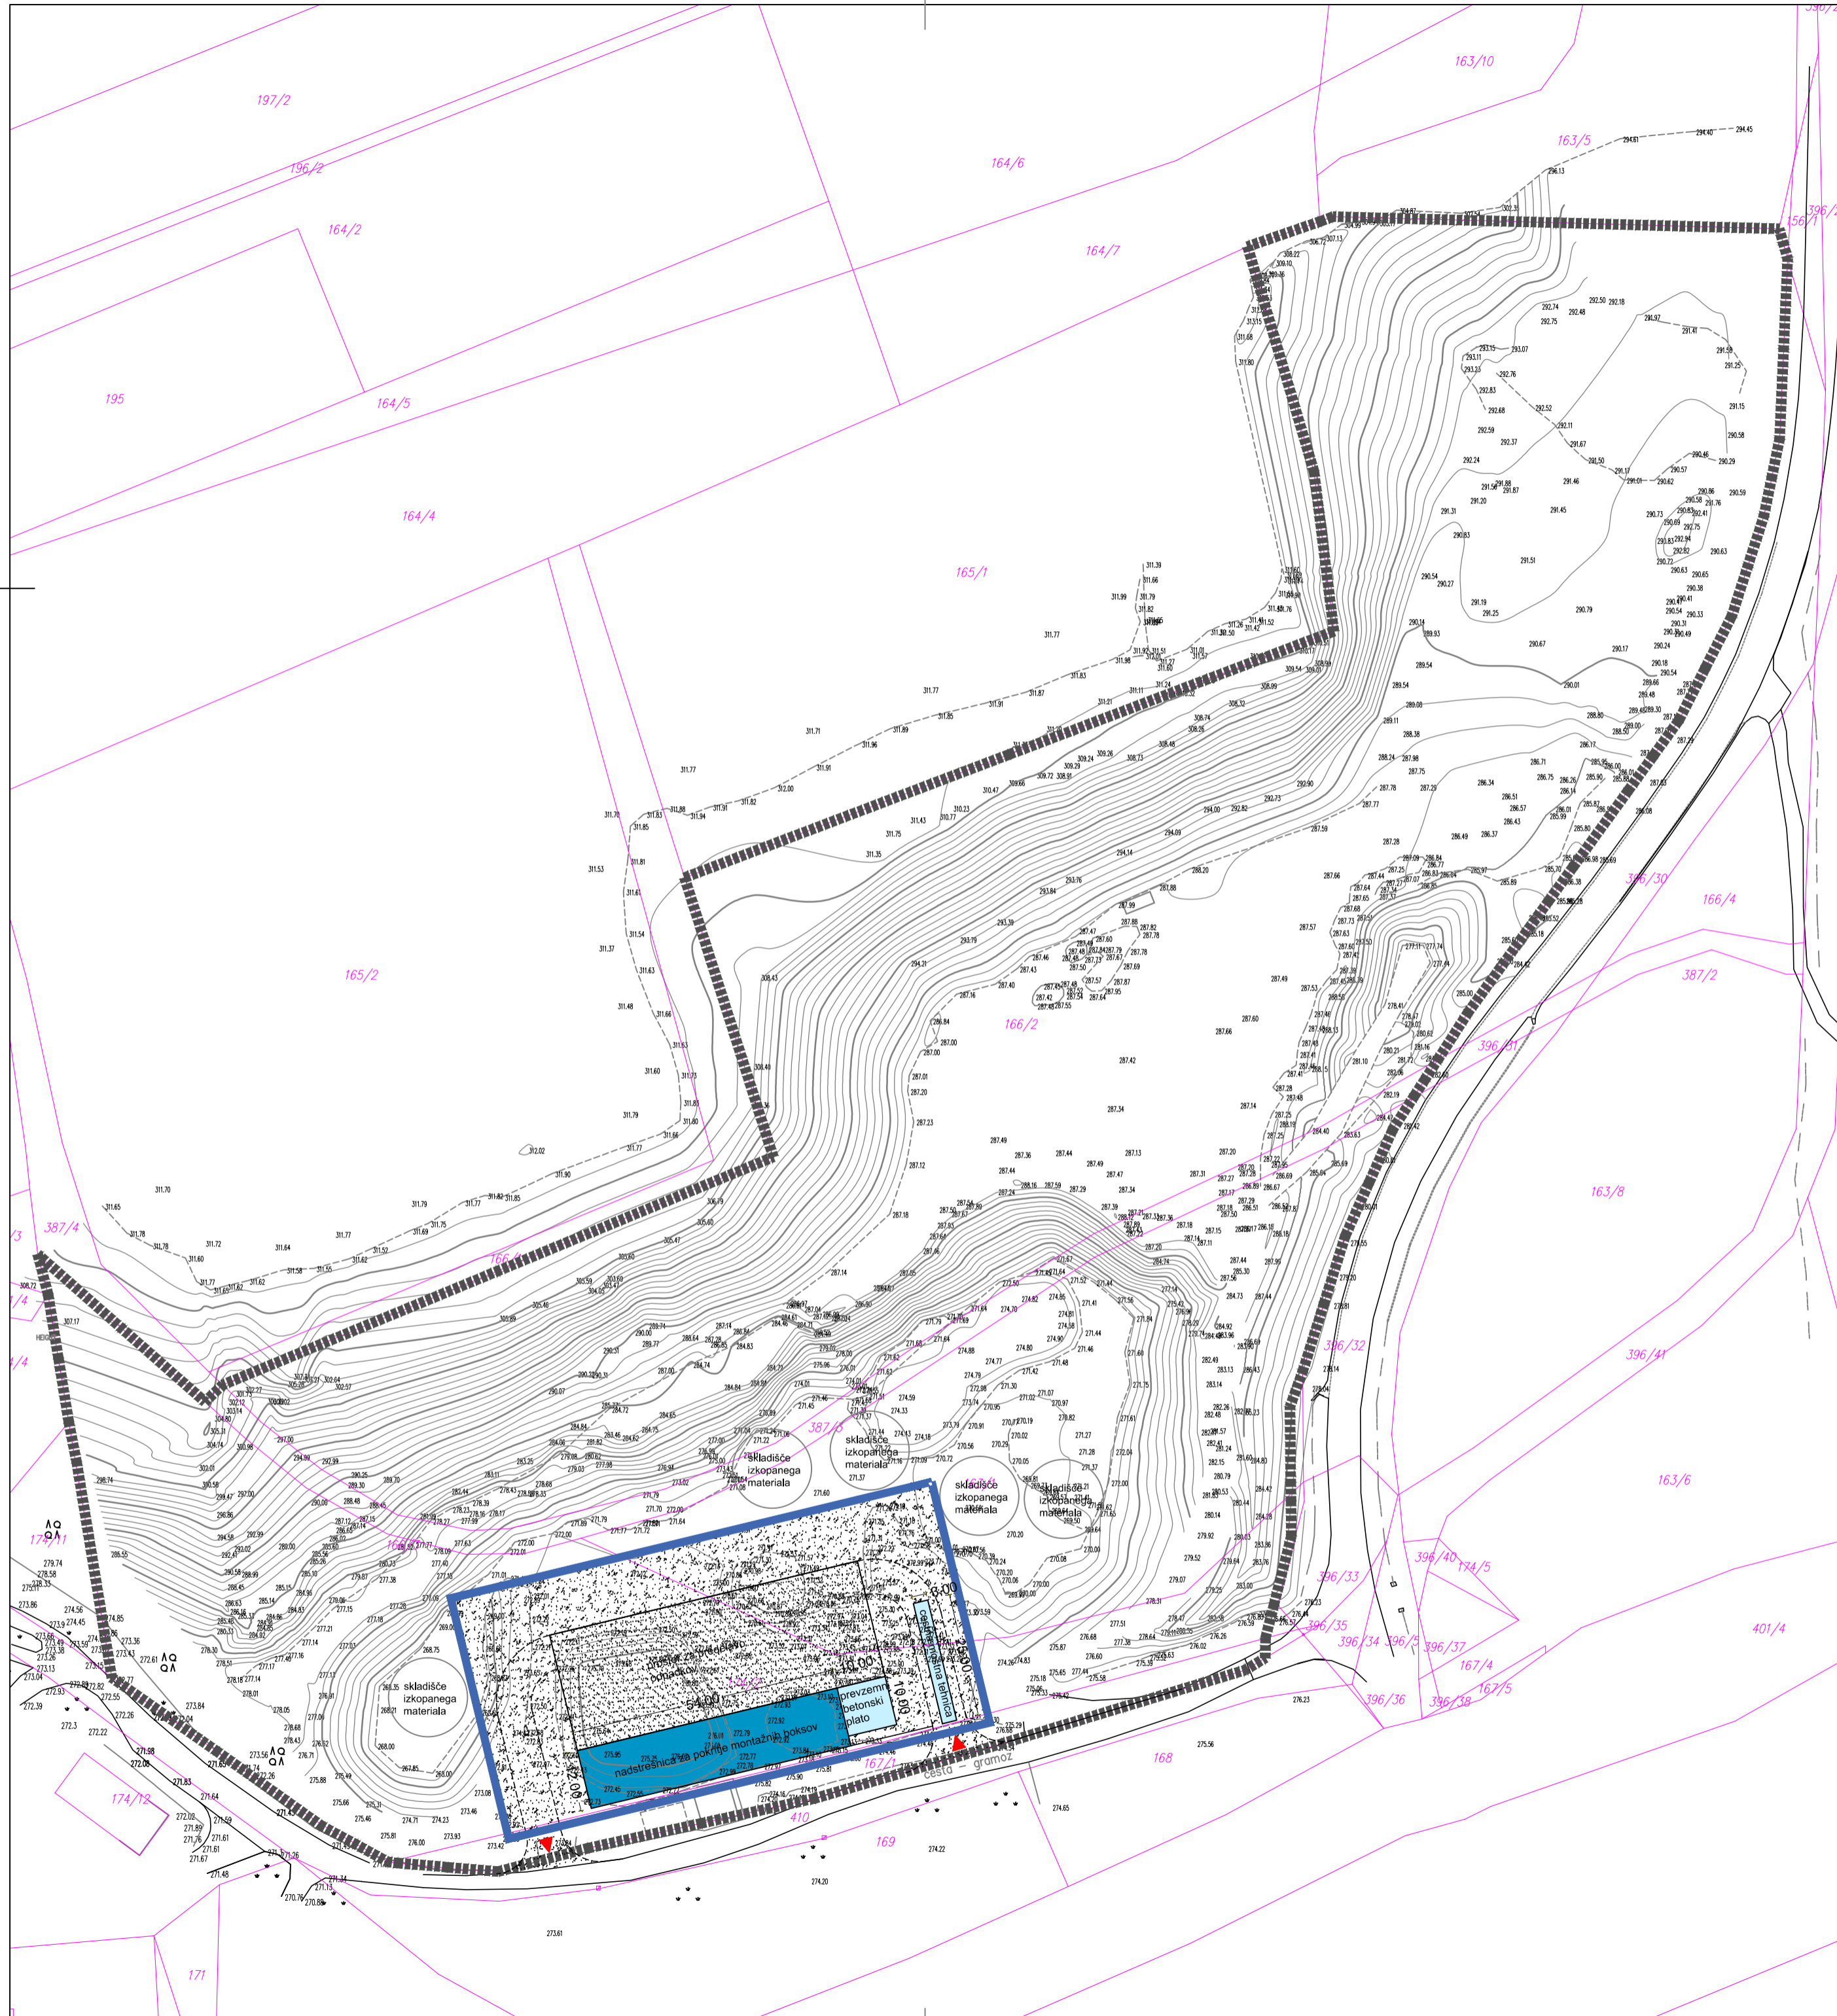


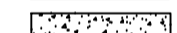

-  OBMOČJE PREDVIDENEGA OPPN
- OBSTOJEČE UREDITVE:**
 -  PARCELNE MEJE
 -  OBSTOJEČE UTRJENE POVRŠINE
 -  MEJA MED NAMENSKIMI RABAMI
 -  PAS PRIOBALNEGA ZEMLJIŠČA 15 m
- OBSTOJEČA KOMUNALNA INFRASTRUKTURA:**
 -  ELEKTRIČNO OMREŽJE 20kV
 -  ELEKTRIČNO OMREŽJE VN
 -  VODOVODNO OMREŽJE
 -  ELEKTRONSKE KOMUNIKACIJE
 -  ODPADNA KOMUNALNA KANALIZACIJA



 PROJEKTIRANJE IN SVETOVANJE <small>isključivo ul. 3. Maribor</small>	
PROJEKT	OBČINSKI PODROBNI PROSTORSKI NAČRT NA OBMOČJU DELA RUDARSKEGA PRIDOBIVALNEGA PROSTORA GRAMOZNIČE SELNICA OB DRAVI - GODEC
NAROČNIK	MAGDA GODEC d.o.o., Mariborska cesta 9, 2352 Selnica ob Dravi
VSEBINA RISBE	Območje OPPN z obstoječim parcelnim stanjem in namensko rabo
MERILO	1:1000
ODGOVORNI PROSTORSKI NAČRTOVALEC	BRANKO ČEPIČ, univ.dipl. inž. arh., ZAPS 1790
OBDELAL	Tjaša MARKO, dipl. inž. grad., IZS G-3146
ŠTEVILKA PROJEKTA	27/2019
ŠTEVILKA RISBE	1
DATUM	junij 2019
EVIDENCA SPREMENB (datum in podpis)	












LEGENDA:

-  OBMOČJE PREDVIDENEGA OPPN
- OBSTOJEČE UREDITVE:**
 -  PARCELNE MEJE
 -  OBSTOJEČE UTRJENE POVRŠINE
 -  MEJA PRIDOBIVALNEGA PROSTORA
- PREDVIDENE UREDITVE:**
 -  GRADBENA MEJA
 -  NADSTREŠNICA
 -  BETONSKI PLATO
 -  UTRJENE POVRŠINE
 -  UVOZ - IZVOZ



TURB PROJEKTIRANJE IN SVETOVANJE <small>Skupščina ul. 3, Maribor</small>	
PROJEKT	OBČINSKI PODROBNI PROSTORSKI NAČRT NA OBMOČJU DELA RUDARSKEGA PRIDOBIVALNEGA PROSTORA GRAMOZNICE SELNICA OB DRAVI - GODEC
NAROČNIK	MAGDA GODEC d.o.o., Mariborska cesta 9, 2352 Selnica ob Dravi
VSEBINA RISBE	Ureditvena in prometna situacija - v času delovanja gramoznice
MERILO	1:1000
ODGOVORNI PROSTORSKI NAČRTOVALEC	BRANKO ČEPIČ, univ.dipl. inž. arh., ZAPS 1790
OBDELAL	Tjaša MARKO, dipl. inž. grad., IZS G-3146
ŠTEVILKA PROJEKTA	27/2019
ŠTEVILKA RISBE	2
DATUM	junij 2019
EVIDENCA SPREMENB <small>(datum in podpis)</small>	

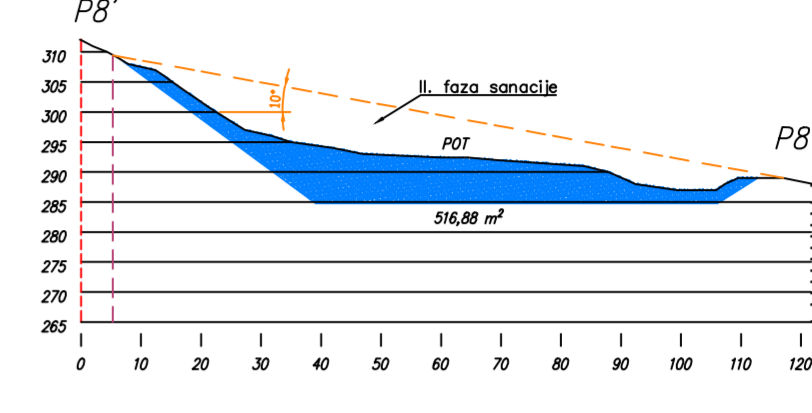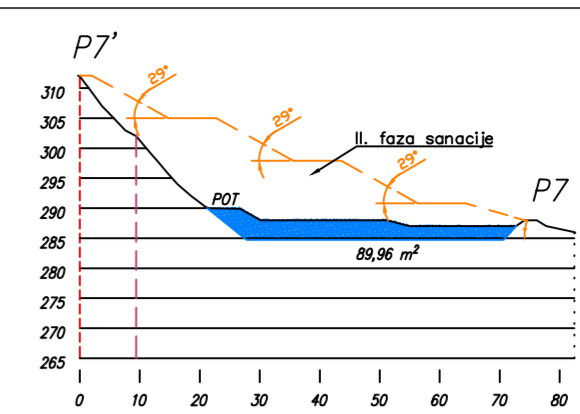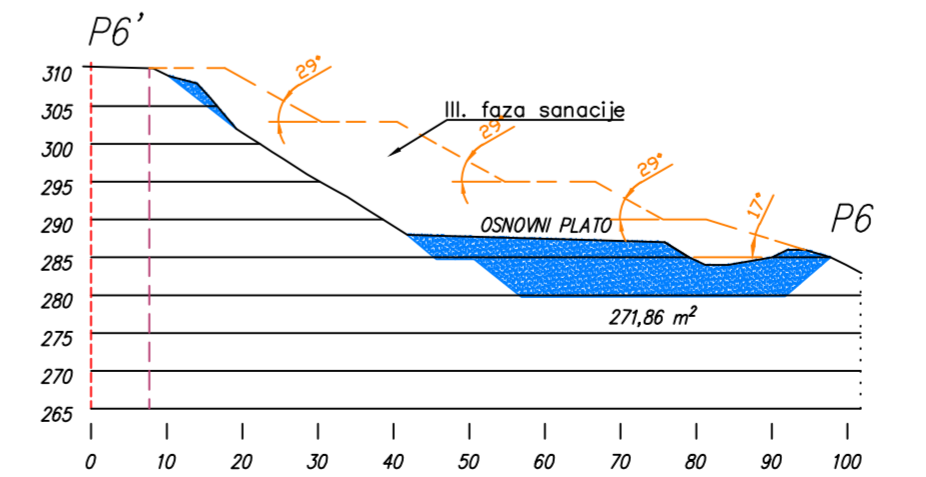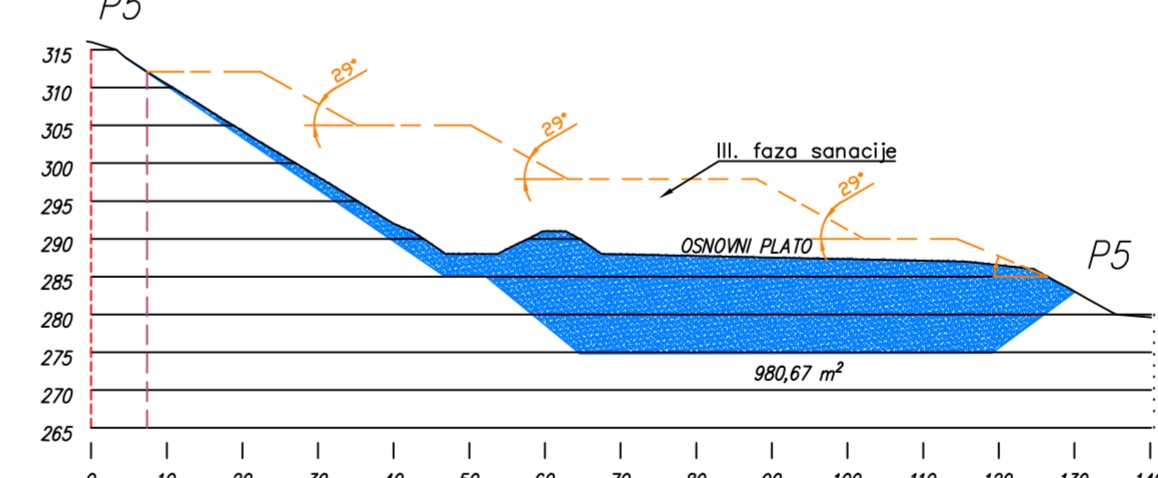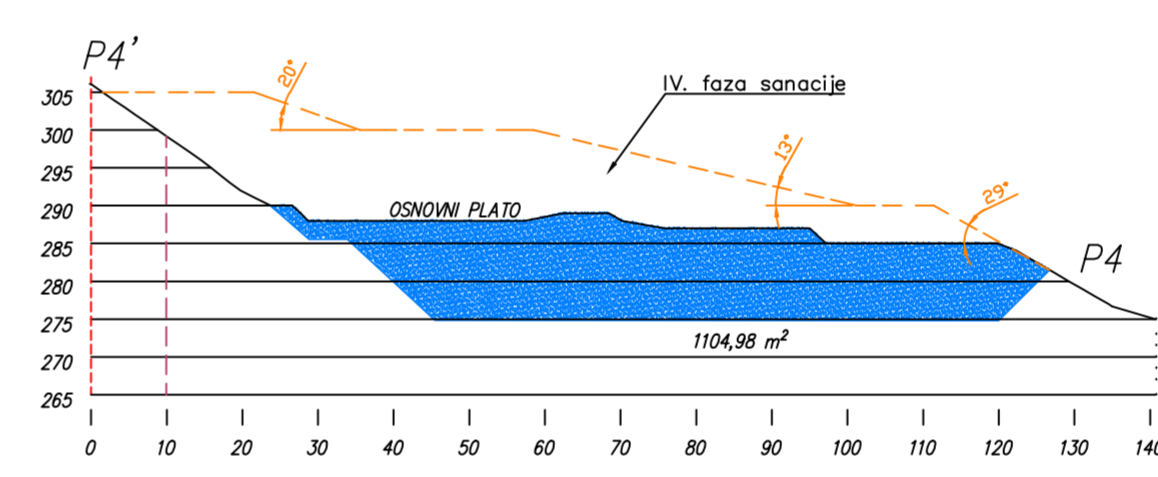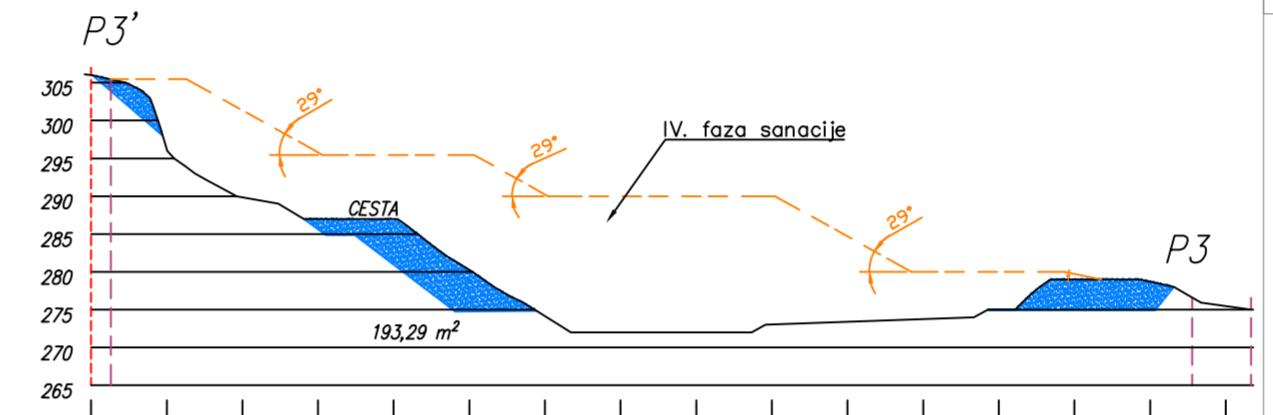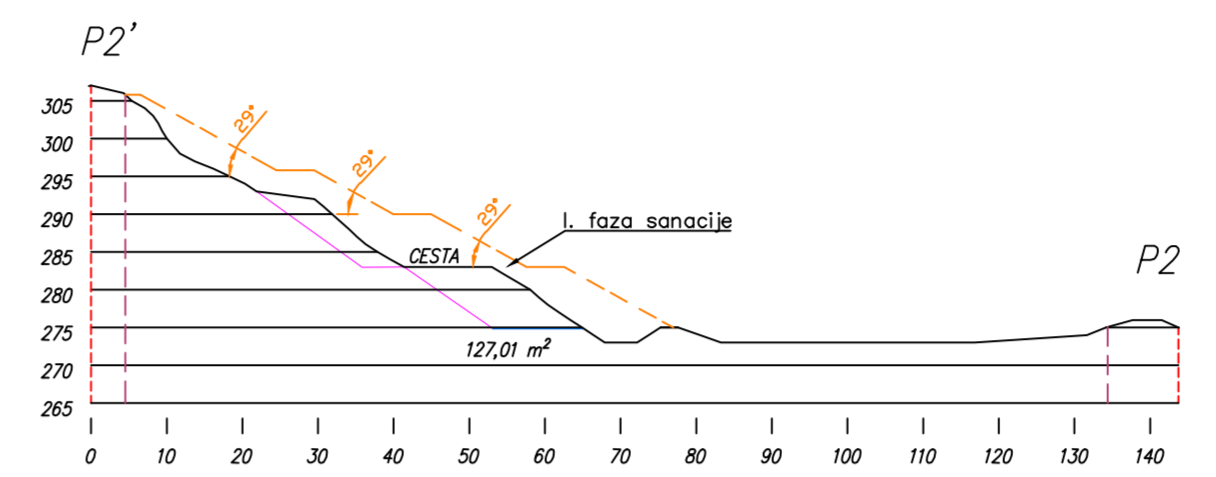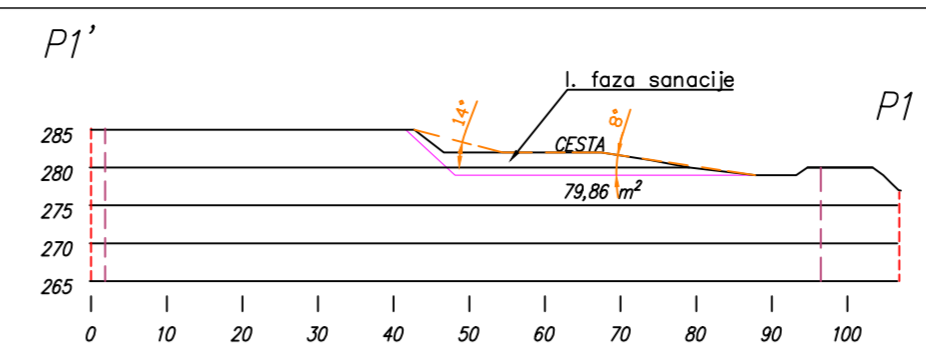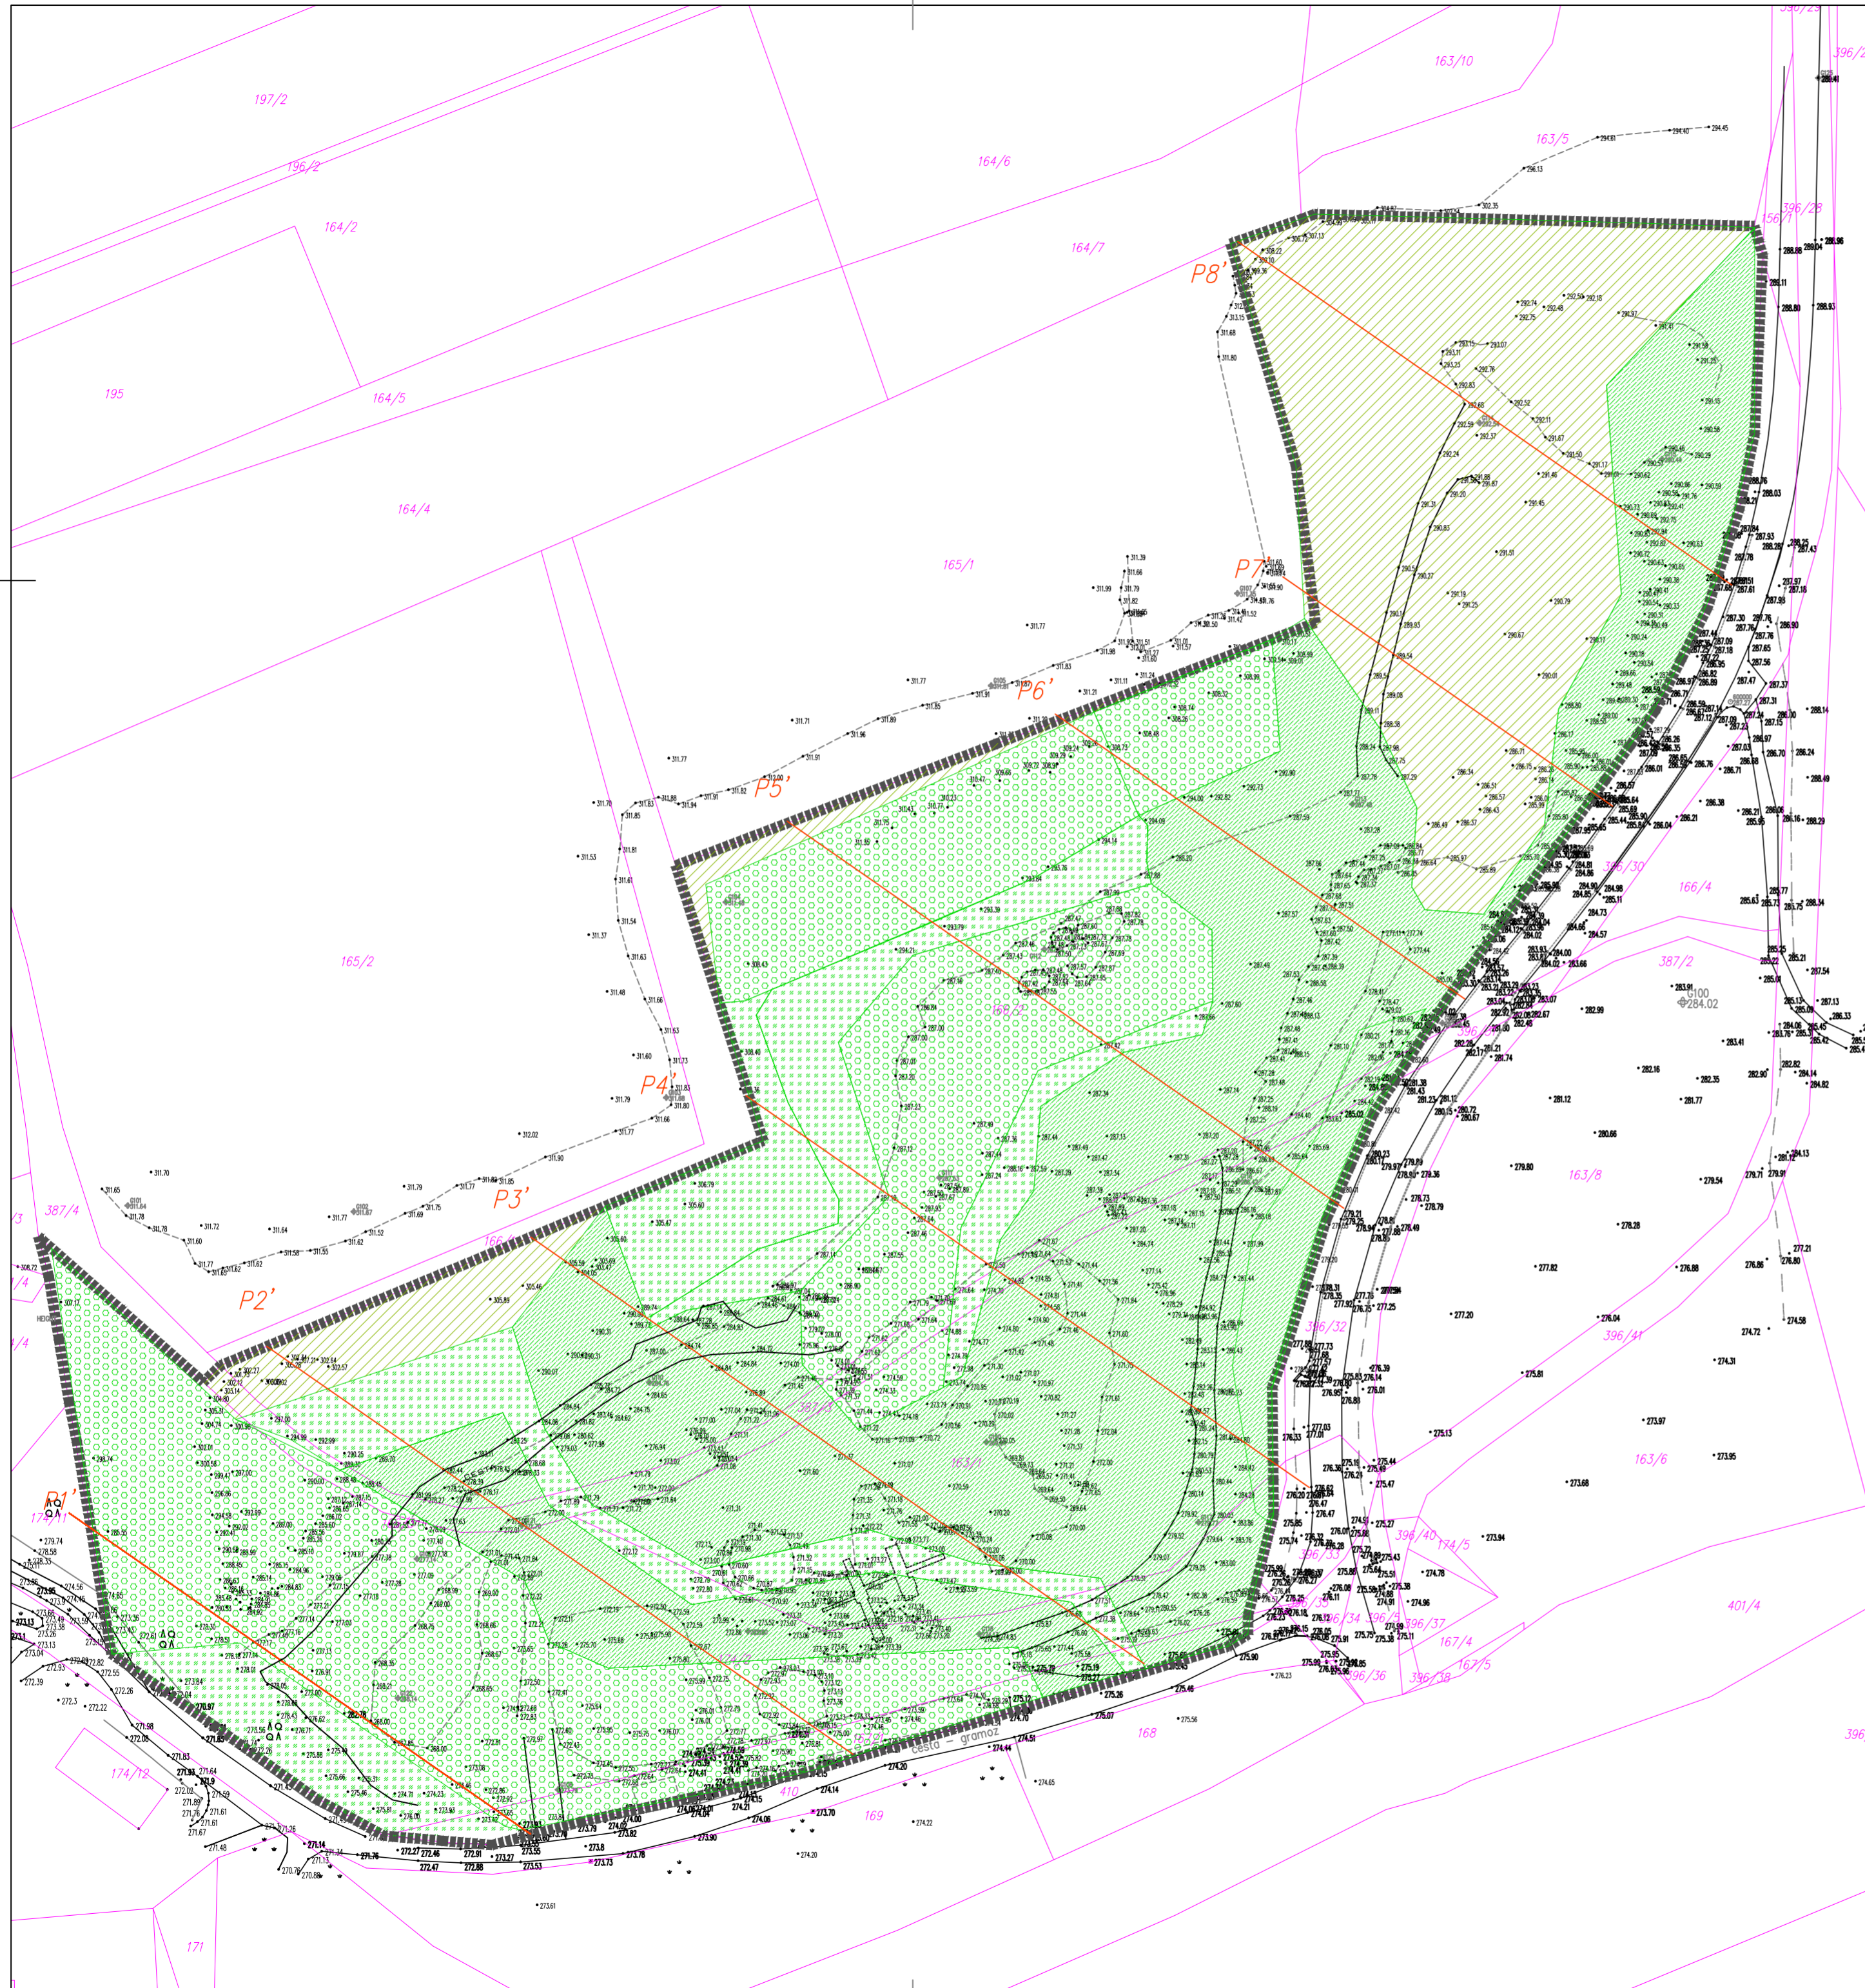

LEGENDA:

- OBMOČJE PREDVIDENEGA OPPN
- OBSTOJEČE UREDITVE:**
 - PARCELNE MEJE
 - OBSTOJEČE UTRJENE POVRŠINE
- PREDVIDENE UREDITVE:**
 - OBSTOJEČ GOZD
 - ZATRAVITEV
 - ZASADITEV Z DREVESI
 - ZASADITEV Z GRMOVNICAMI
 - ZALOGA GRAMOZA
 - RELIEF PREREZA 2017
 - MEJA PRIDOBIVALNEGA PROSTORA
 - PREDVIDENA BREŽINA PO SANACIJI

TURB PROJEKCIJSKI INŠTITUT Miroslava J. S. Maršiča	
PROJEKT	OBČINSKI PODROBNI PROSTORSKI NAČRT NA OBMOČJU DELA RUDARSKEGA PRIDOBIVALNEGA PROSTORA GRAMOZNICE SELNICA OB DRAVI - GODEC
NAROČNIK	MAGDA GODEC d.o.o., Mariborska cesta 9, 2352 Selnica ob Dravi
VSEBINA RISBE	Ureditvena situacija s prerezi po končani sanaciji
MERILO	1:1000
ODGOVORNI PROSTORSKI NAČRTOVALEC	BRANKO ČEPIČ, univ.dipl. inž. arh., ZAPS 1790
OBDELAL	Tjaša MARKO, dipl. inž. grad., IZS G-3146
ŠTEVILKA PROJEKTA	27/2019
ŠTEVILKA RISBE	3
DATUM	junij 2019
EVIDENCA SPREMEMB (datum in podpis)	

