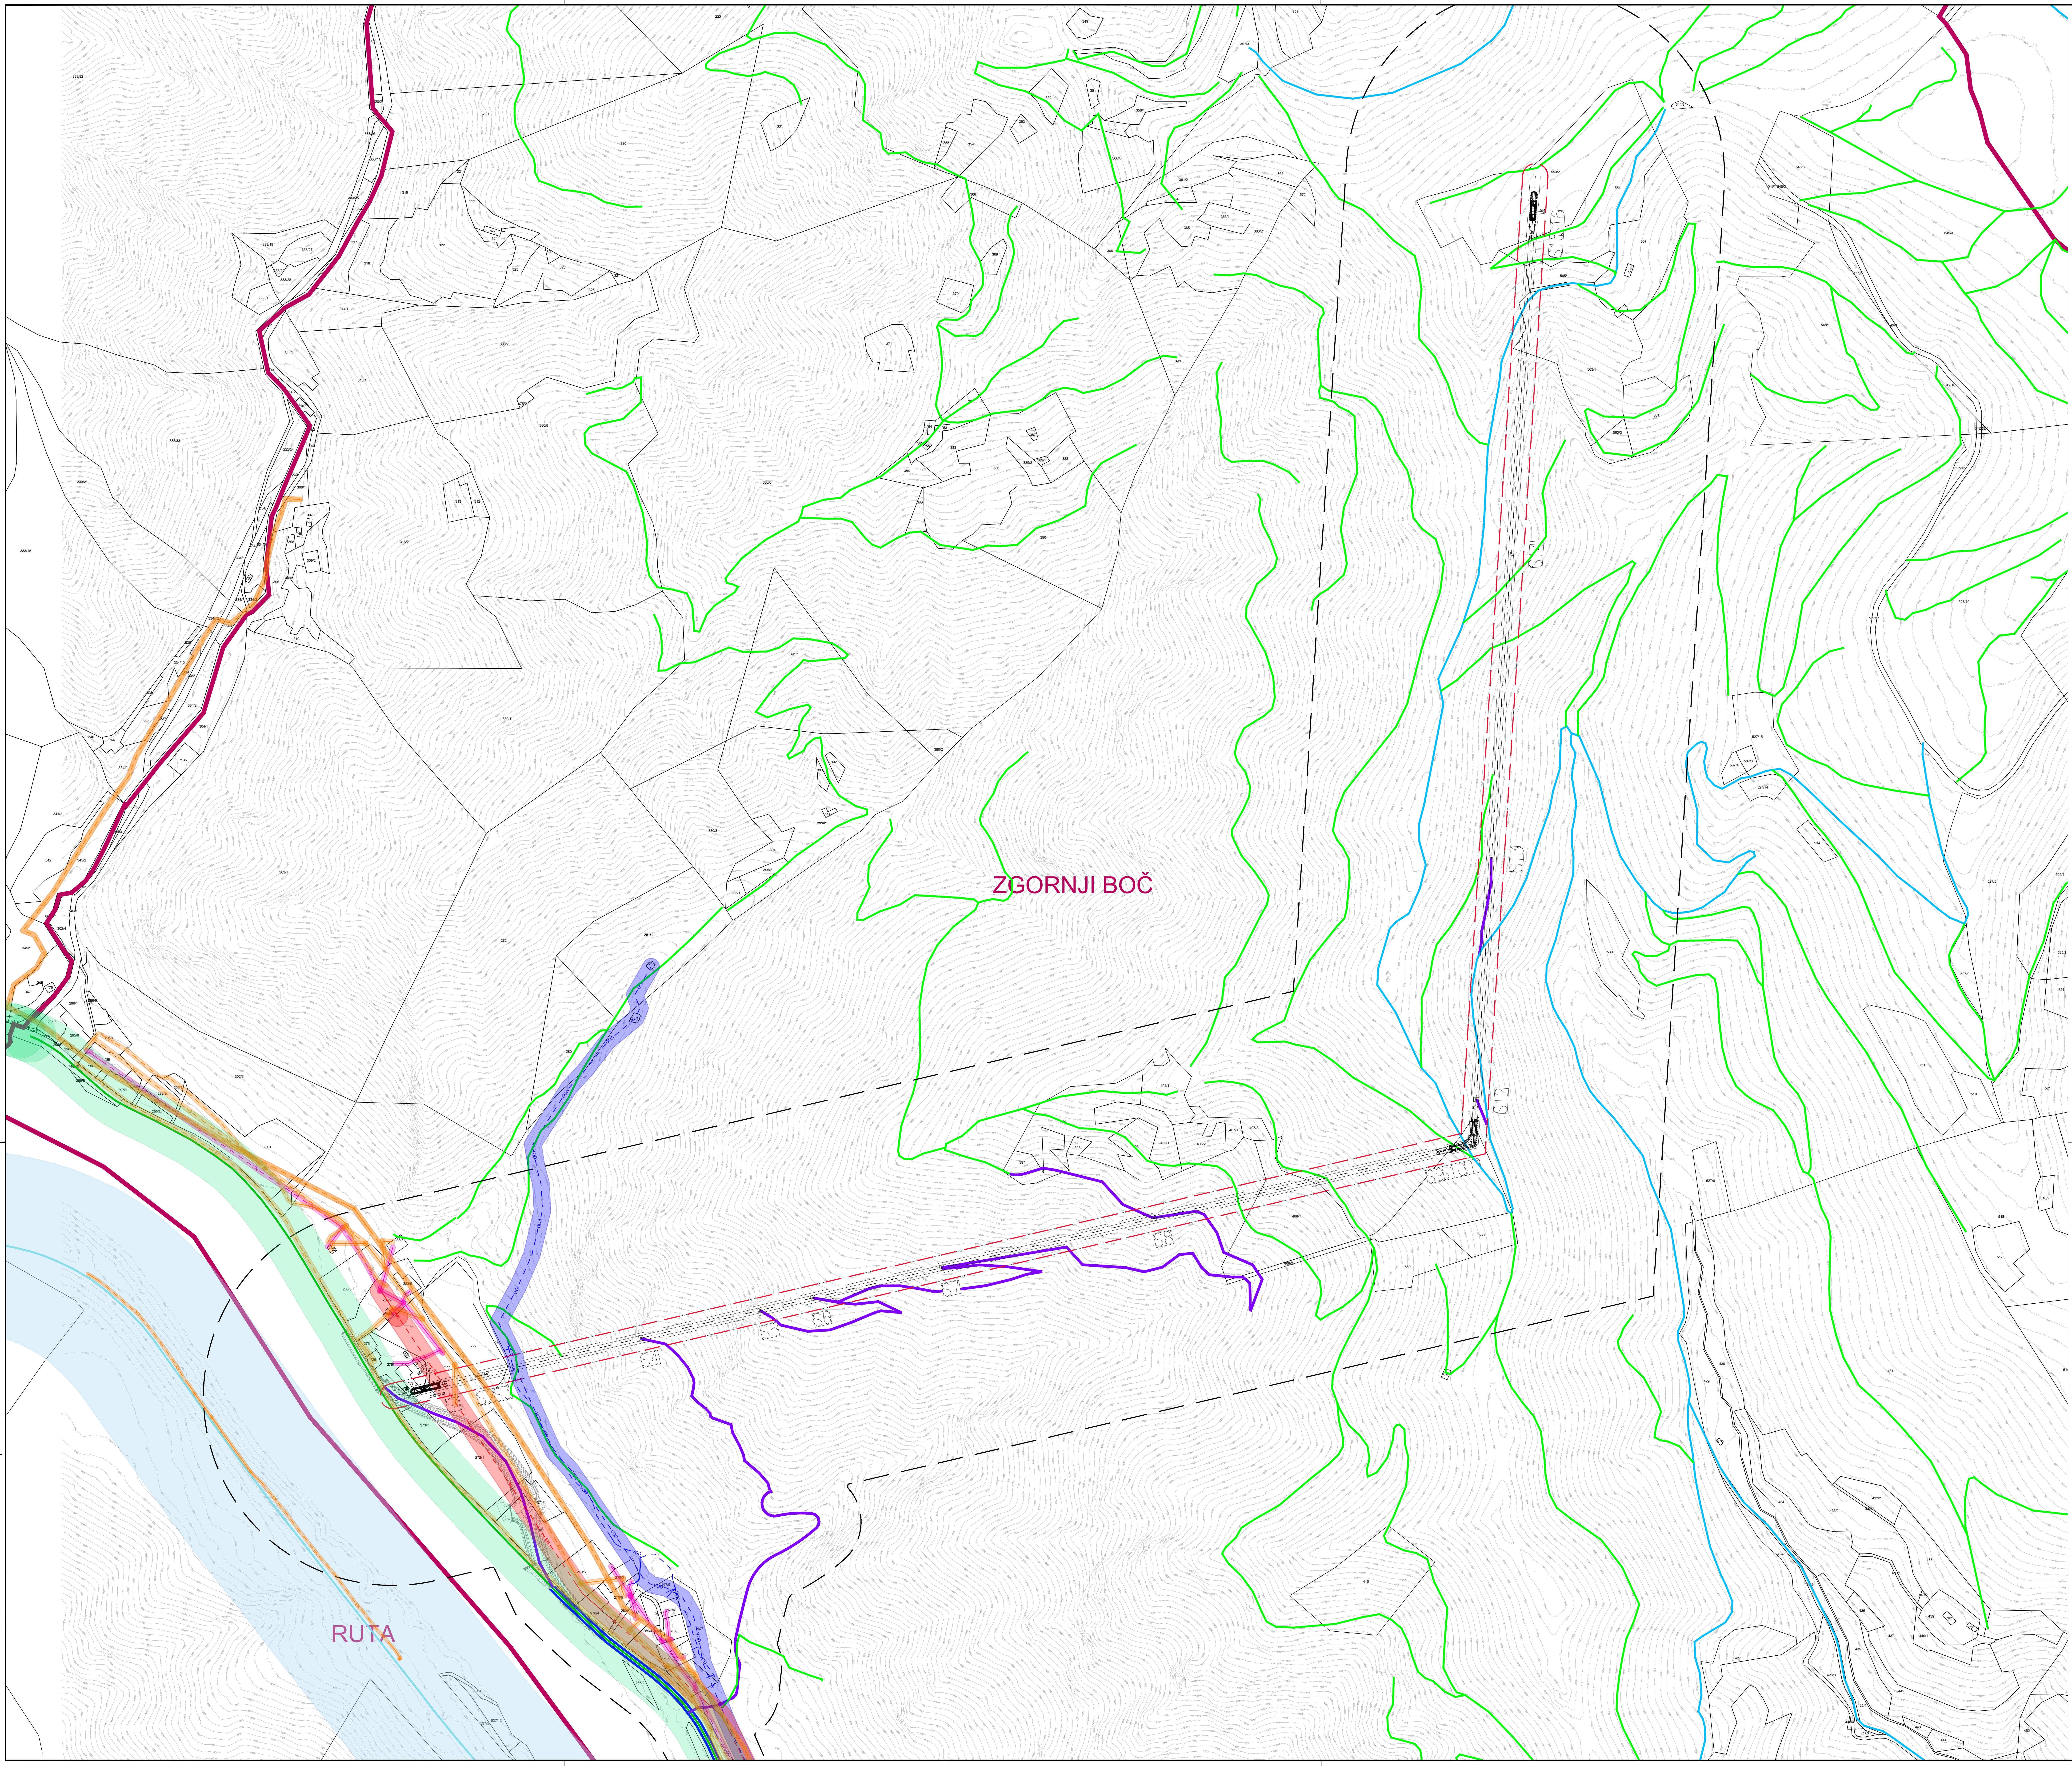

LEGENDA KOMUNALNIH VODOV

OBSTOJEČE		VAROVALNI PAS
FEK	kanalizacija fekalna	▨
MET	kanalizacija meteorna	▨
MES	kanalizacija mešana	▨
VOD	vodovod	▨
PAR	parovod	▨
TOP	toplovod	▨
NAM	namakalni cevovod	▨
OGR	ogrevanje	▨
PLN	plinovod	▨
NN	elektrika nizka napetost	▨
SN	elektrika srednje napetost	▨
VN	elektrika visoka napetost	▨
EK	elektronske komunikacije	▨
SVTK	SVTK vod	▨
SEM	semaforizacija	▨
CR	elektrika javna razsvetljava	▨
KVS	klic v sili	▨
OPT	optični kabel	▨

LEGENDA:

- ☐ Parcelne meje
- ▬ Meja katastrske občine
- ⬚ Transportna žičnica - začasni gradbiščni objekt
- ⬚ Območje obdelave
- ▬ Gozdne ceste - obstoječe
- ▬ Gozdne vlake - obstoječe
- ▬ Javne ceste - obstoječe
- ▬ Železnica - obstoječe
- ▬ Gradbiščne ceste - predvidene
- ▬ Javne ceste, ki so predmet ureditve v sklopu VDJK
- ▨ Varovalni pas - železnica
- ▨ Varovalni pas - javne ceste

Sprememba:	Opis spremembe:	Datum:	Podpis:

Investitor:
DRAVSKE ELEKTRARNE MARIBOR, d.o.o.
Obrežna ulica 170
2000 Maribor

Projektant:
HSE INVEST d.o.o
Obrežna ulica 170
2000 Maribor

Projektant/Podizvajalec:

Objekt:
ČHE KOZJAK

Del objekta:
TRANSP. ŽIČNICA, DOSTOPNE GRADBIŠČNE POTI IN CEST. POVEZAVA DO GRAMOZNICE

Vrsta načrta/prikaza:
LOKACIJSKI PRIKAZ

	Ime in priimek:	ID št.
Vodja projektiranja:	Janja Skernišak, u.d.i.g.	G-4830
Pooblaščeni inženir:	/	/
Obdelal:	Sašo Jodl, i.l.	/
Pregledal:	/	

Datum izdelave: februar 2026
Merilo: 1 : 2500

Vsebina dokumenta/risbe:
PRIKAZ INFRASTRUKTURE Z VAROVALNIMI PASOVI

Vrsta projekta: DPP
Številka projekta: HIKO-9339/2025
Klasifikacijska oznaka: -
Stran/št.strani: 1/4
Identifikacijska oznaka: HIKOY--1V4002
Spr.:

G1-1/245 Ruta - Maribor (Koroški most)

LEGENDA:

▭	Parcelne meje
🟥	Meja katastrske občine
⌐ ¬	Območje obdelave
🟩	Javne ceste - obstoječe
—	Železnica - obstoječe
🟪	Gradbiščne ceste - predvidene
🟦	Javne ceste, ki so predmet ureditve v sklopu VDJK
▭	Varovalni pas - železnica
▭	Varovalni pas - javne ceste

LEGENDA KOMUNALNIH VODOV

OBSTOJEČE		VAROVALNI PAS
— FEK — — — — FEK — — — —	kanalizacija fekalna	▭
— MET — — — — MET — — — —	kanalizacija meteorna	▭
— MES — — — — MES — — — —	kanalizacija mešana	▭
— VOD — — — — VOD — — — —	vodovod	▭
— PAR — — — — PAR — — — —	parovod	▭
— TOP — — — — TOP — — — —	toplovod	▭
— NAM — — — — NAM — — — —	namakalni cevovod	▭
— OGR — — — — OGR — — — —	ogrevanje	▭
— PLN — — — — PLN — — — —	plinovod	▭
— NN — — — — NN — — — —	elektrika nizka napetost	▭
— SN — — — — SN — — — —	elektrika srednje napetost	▭
— VN — — — — VN — — — —	elektrika visoka napetost	▭
— EK — — — — EK — — — —	elektronske komunikacije	▭
— SVTK — — — — SVTK — — — —	SVTK vod	▭
— SEM — — — — SEM — — — —	semaforizacija	▭
— CR — — — — CR — — — —	elektrika javna razsvetljava	▭
— KVS — — — — KVS — — — —	klic v sili	▭
— OPT — — — — OPT — — — —	optični kabel	▭

Sprememba:	Opis spremembe:	Datum:	Podpis:

Investitor:
DRAVSKE ELEKTRARNE MARIBOR, d.o.o.
Obrežna ulica 170
2000 Maribor

Projektant:
HSE INVEST d.o.o
Obrežna ulica 170
2000 Maribor

Projektant/Podizvajalec:

	Ime in priimek:	ID št.
Vodja projektiranja:	Janja Skernišak, u.d.i.g.	G-4830
Pooblaščeni inženir:	/	/
Obdelal:	Sašo Jodl, i.l.	/
Pregledal:	/	

Datum izdelave: februar 2026
Merilo: 1 : 2500

Objekt:
ČHE KOZJAK

Del objekta:
TRANSP. ŽIČNICA, DOSTOPNE GRADBIŠČNE POTI IN CEST. POVEZAVA DO GRAMOZNICE

Vrsta načrta/prikaza:
LOKACIJSKI PRIKAZ

Vsebina dokumenta/risbe:
PRIKAZ INFRASTRUKTURE Z VAROVALNIMI PASOVI

Vrsta projekta: DPP
Številka projekta: HIKO-9339/2025
Klasifikacijska oznaka: -
Stran/št.strani: 2/4
Identifikacijska oznaka: H I K O Y - - 1 V 4 0 0 2
Spr.:

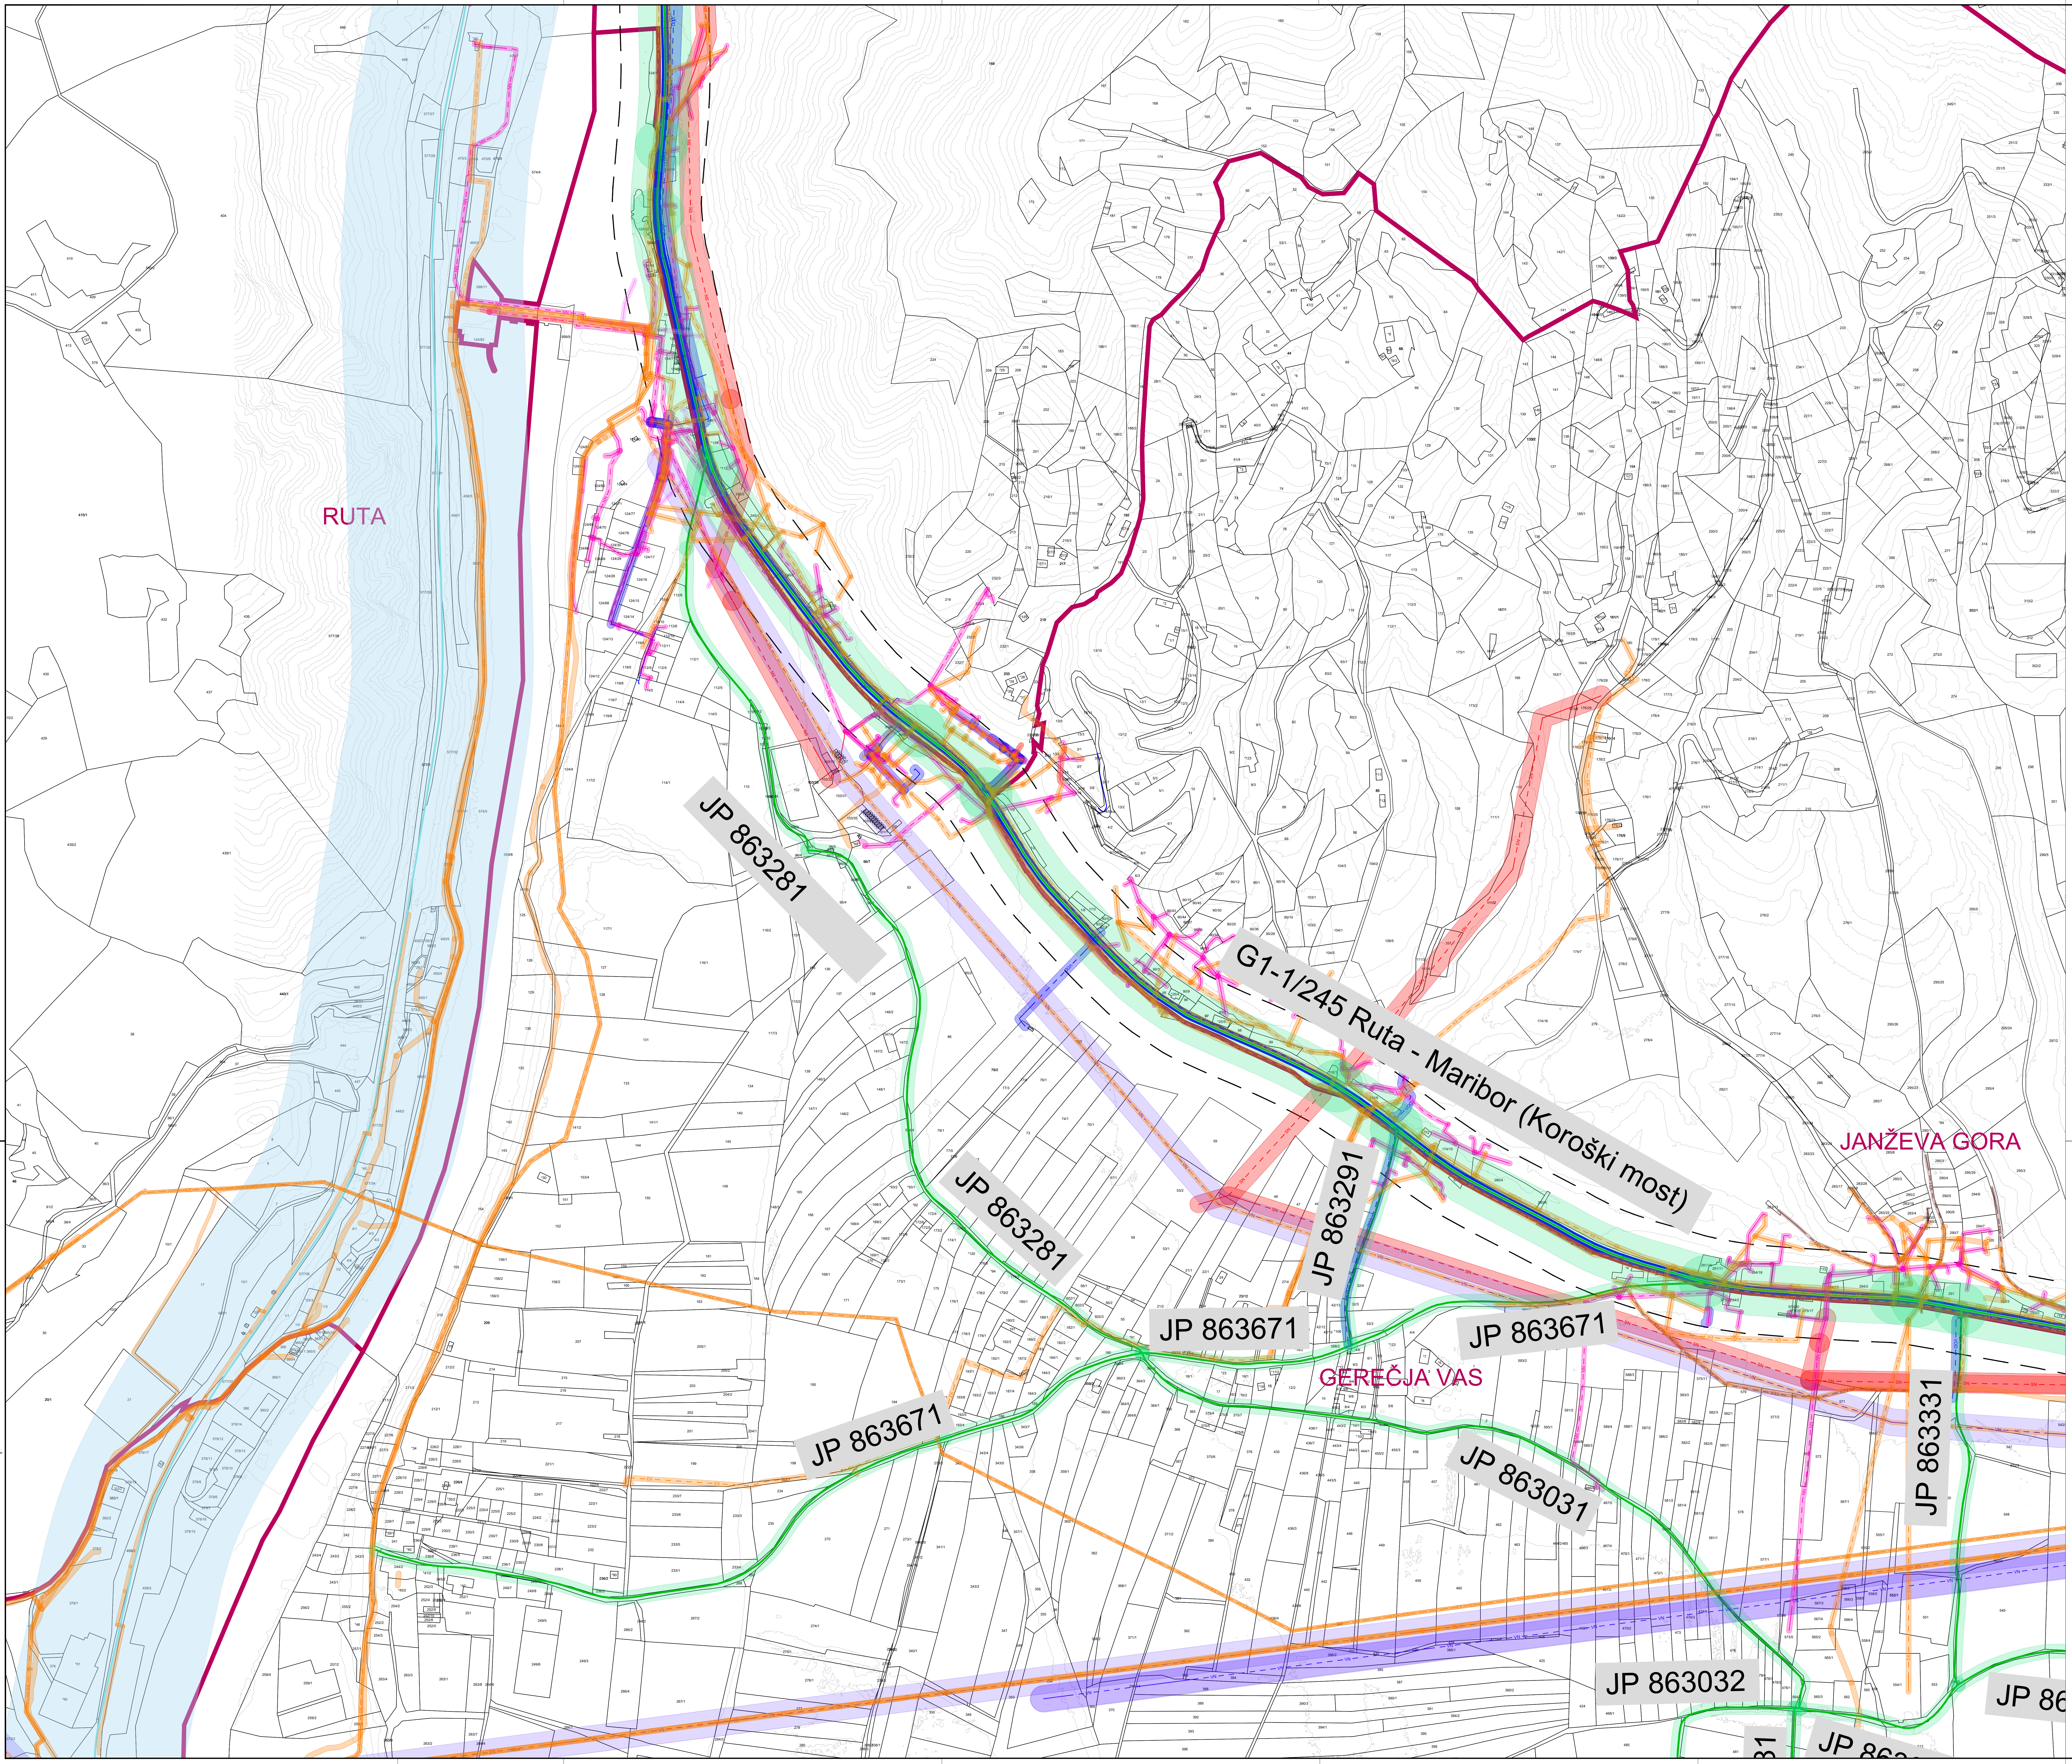

LEGENDA KOMUNALNIH VODOV

OBSTOJEČE		VAROVALNI PAS
FEK	kanalizacija fekalna	▨
MET	kanalizacija meteorna	▨
MES	kanalizacija mešana	▨
VOD	vodovod	▨
PAR	parovod	▨
TOP	toplovod	▨
NAM	namakalni cevovod	▨
OGR	ogrevanje	▨
PLN	plinovod	▨
NN	elektrika nizka napetost	▨
SN	elektrika srednje napetost	▨
VN	elektrika visoka napetost	▨
EK	elektronske komunikacije	▨
SVTK	SVTK vod	▨
SEM	semaforizacija	▨
CR	elektrika javna razsvetljava	▨
KVS	klic v sili	▨
OPT	optični kabel	▨

LEGENDA:

☐	Parcelne meje
▬	Meja katastrske občine
⌐ ¬	Območje obdelave
▬	Javne ceste - obstoječe
▬	Železnica - obstoječe
▬	Gradbiščne ceste - predvidene
▬	Javne ceste, ki so predmet ureditve v sklopu VDJK
▨	Varovalni pas - železnica
▨	Varovalni pas - javne ceste

N

Sprememba:	Opis spremembe:	Datum:	Podpis:

Investitor:
DRAVSKE ELEKTRARNE MARIBOR, d.o.o.
Obrežna ulica 170
2000 Maribor

Projektant:
HSE INVEST d.o.o
Obrežna ulica 170
2000 Maribor

Projektant/Podizvajalec:

Objekt: ČHE KOZJAK

Del objekta: TRANSP. ŽIČNICA, DOSTOPNE GRADBIŠČNE POTI IN CEST. POVEZAVA DO GRAMOZNICE

Vrsta načrta/prikaza: LOKACIJSKI PRIKAZ

Vsebina dokumenta/risbe: PRIKAZ INFRASTRUKTURE Z VAROVALNIMI PASOVI

	Ime in priimek:	ID št.
Vodja projektiranja:	Janja Skernišak, u.d.i.g.	G-4830
Pooblaščeni inženir:	/	/
Obdelal:	Sašo Jodl, i.l.	/
Pregledal:	/	

Datum izdelave: februar 2026
Merilo: 1 : 2500

Vrsta projekta: DPP
Številka projekta: HIKO-9339/2025
Klasifikacijska oznaka: -
Stran/št.strani: 3/4
Identifikacijska oznaka: H I K O Y - - 1 V 4 0 0 2
Spr.:

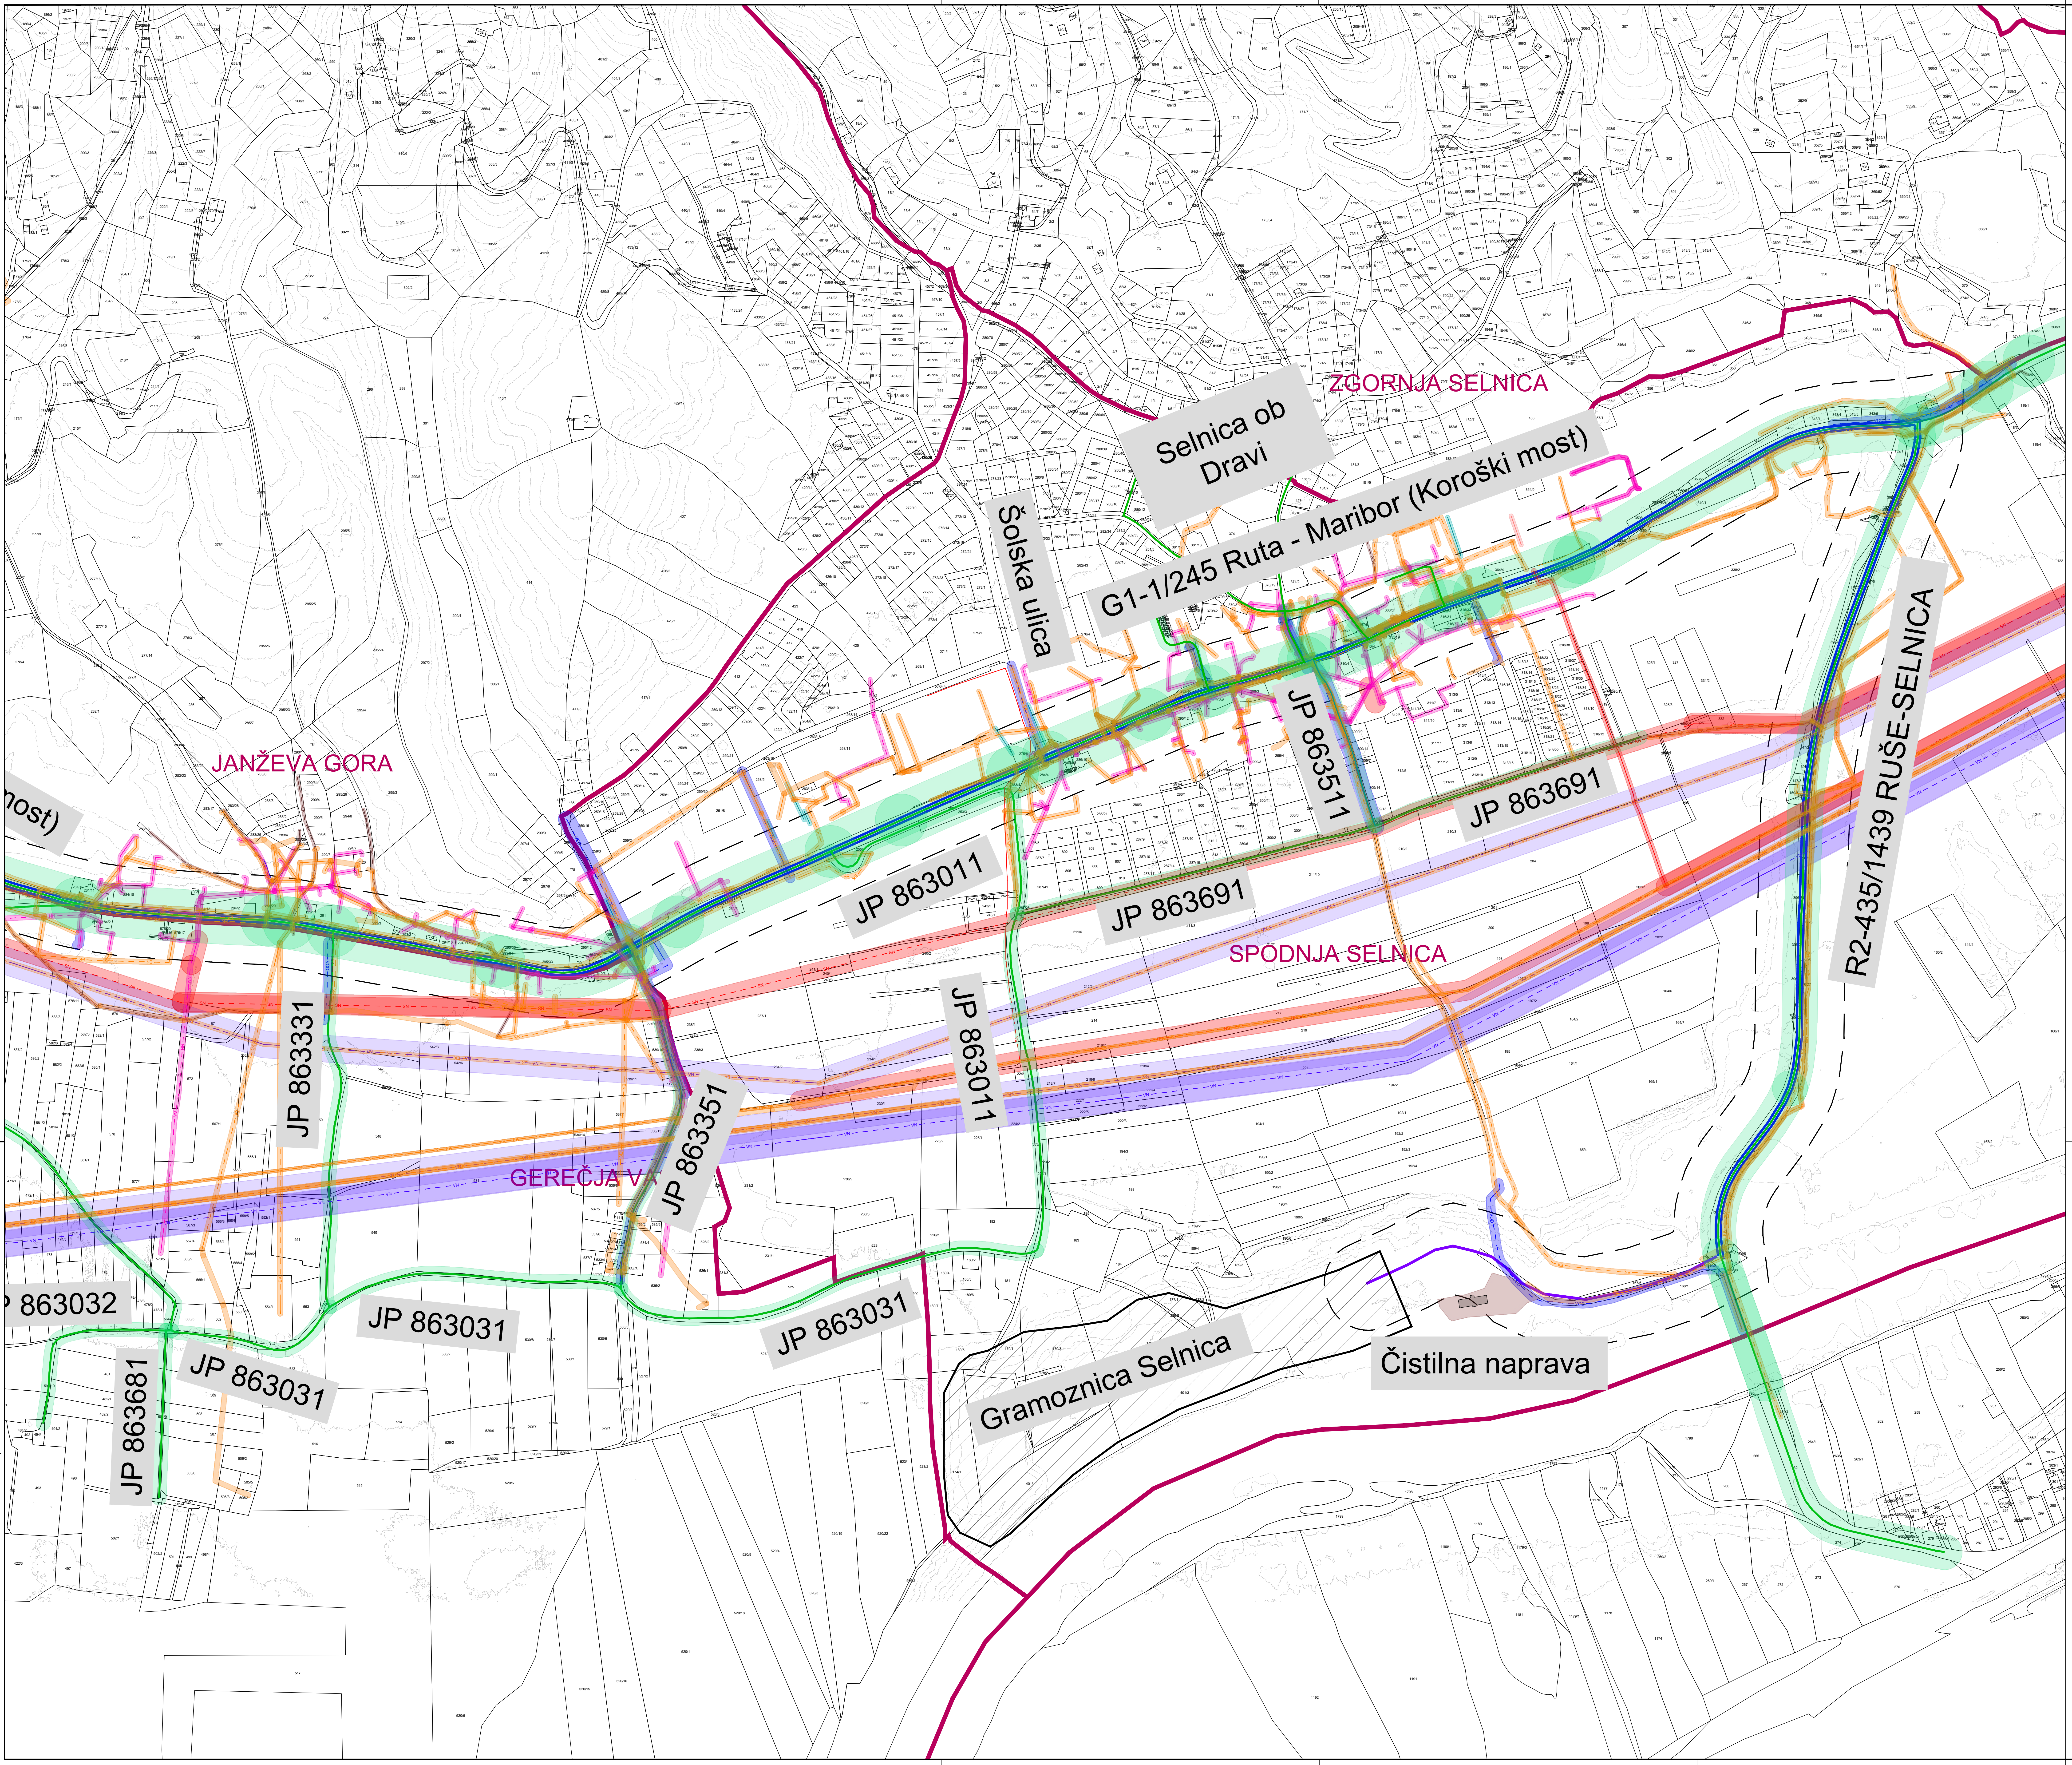

LEGENDA KOMUNALNIH VODOV

OBSTOJEČE		VAROVALNI PAS
— FEK — — — FEK — — —	kanalizacija fekalna	🟫
— MET — — — MET — — —	kanalizacija meteorna	🟥
— MES — — — MES — — —	kanalizacija mešana	🟦
— VOD — — — VOD — — —	vodovod	🟦
— PAR — — — PAR — — —	parovod	🟪
— TOP — — — TOP — — —	toplovod	🟪
— NAM — — — NAM — — —	namakalni cevovod	🟦
— OGR — — — OGR — — —	ogrevanje	🟫
— PLN — — — PLN — — —	plinovod	🟨
— NN — — — NN — — —	elektrika nizka napetost	🟪
— SN — — — SN — — —	elektrika srednje napetost	🟥
— VN — — — VN — — —	elektrika visoka napetost	🟪
— EK — — — EK — — —	elektronske komunikacije	🟧
— SVTK — — — SVTK — — —	SVTK vod	🟧
— SEM — — — SEM — — —	semaforizacija	🟫
— CR — — — CR — — —	elektrika javna razsvetljava	🟪
— KVS — — — KVS — — —	klic v sili	🟩
— OPT — — — OPT — — —	optični kabel	🟩

LEGENDA:

☐	Parcelne meje
▬	Meja katastrske občine
⌐ ¬	Območje obdelave
▬	Javne ceste - obstoječe
—	Železnica - obstoječe
▬	Gradbiščne ceste - predvidene
▬	Javne ceste, ki so predmet ureditve v sklopu VDJK
▭	Varovalni pas - železnica
▭	Varovalni pas - javne ceste
▰	Čistilna naprava Selnica

Sprememba:	Opis spremembe:	Datum:	Podpis:

Investitor:
DRAVSKE ELEKTRARNE MARIBOR, d.o.o.
Obrežna ulica 170
2000 Maribor

Projektant:
HSE INVEST d.o.o
Obrežna ulica 170
2000 Maribor

Projektant/Podizvajalec:

Objekt:
ČHE KOZJAK

Del objekta:
TRANSP. ŽIČNICA, DOSTOPNE GRADBIŠČNE POTI IN CEST. POVEZAVA DO GRAMOZNICE

Vrsta načrta/prikaza:
LOKACIJSKI PRIKAZ

Vsebina dokumenta/risbe:
PRIKAZ INFRASTRUKTURE Z VAROVALNIMI PASOVI

	Ime in priimek:	ID št.
Vodja projektiranja:	Janja Skernišak, u.d.i.g.	G-4830
Pooblaščeni inženir:	/	/
Obdelal:	Sašo Jodl, i.l.	/
Pregledal:	/	

Datum izdelave: februar 2026
Merilo: 1 : 2500

Vrsta projekta: DPP
Številka projekta: HIKO-9339/2025
Klasifikacijska oznaka: -
Stran/št.strani: 4/4
Identifikacijska oznaka: H I K O Y - - 1 V 4 0 0 2
Spr.: