

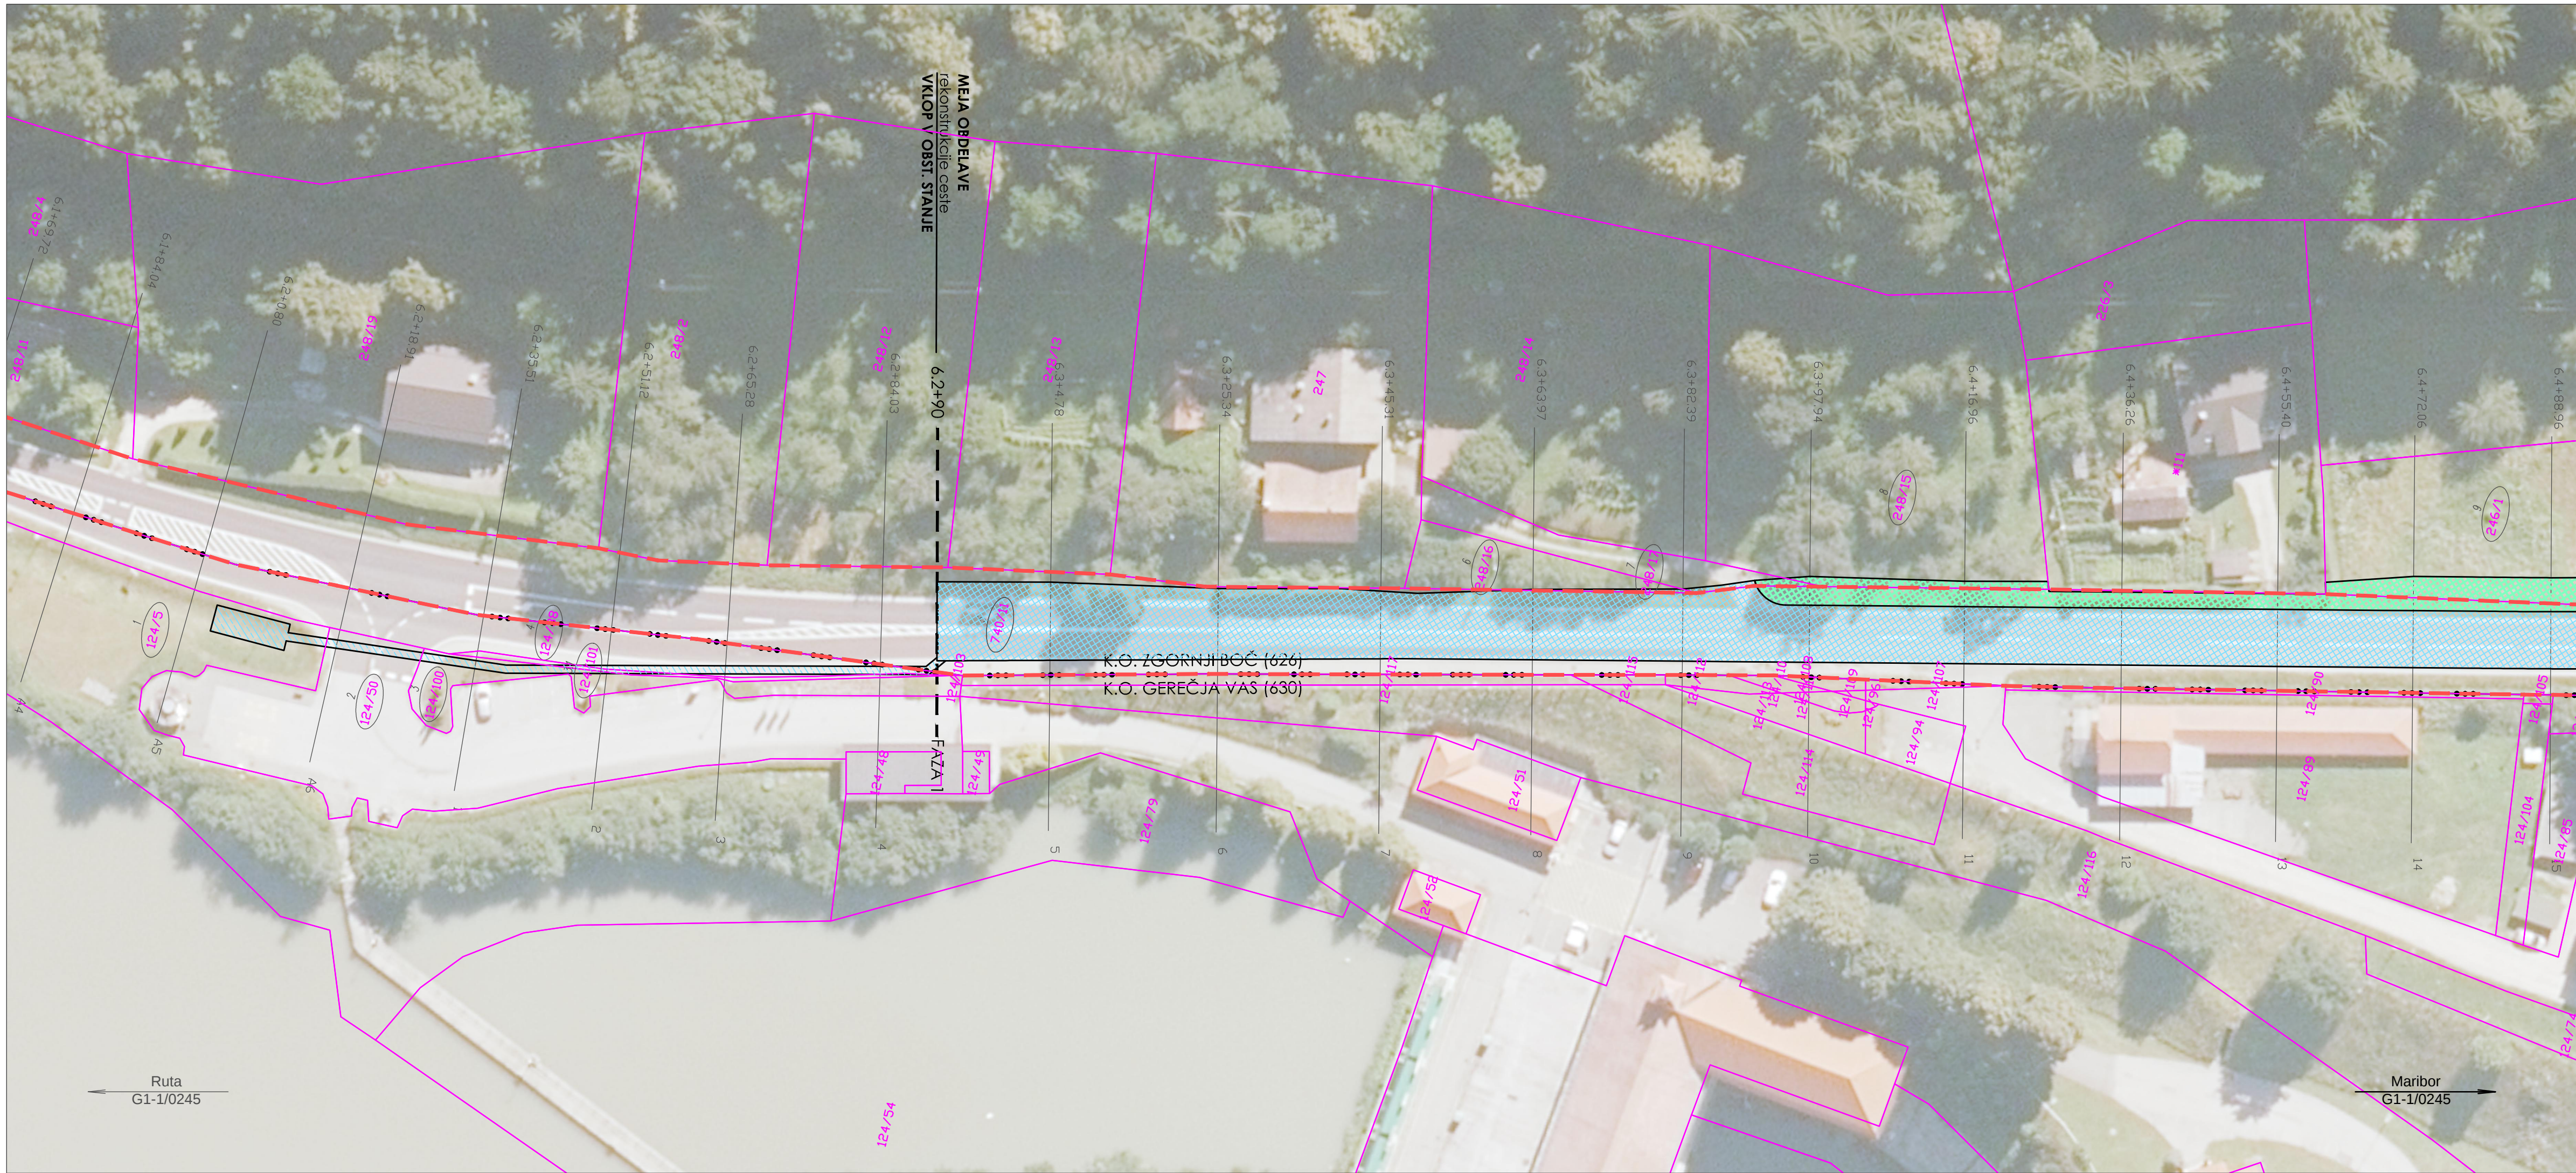
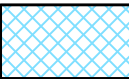


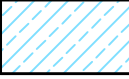

LEGENDA:

-  - OBMOČJE POSEGA ZARADI UREDITVE CESTE
-  - OBMOČJE POSEGA ZARADI KOL. STEZE, HODNIKA ZA PEŠČE
-  - OBMOČJE POSEGA ZARADI KOMUNALNIH VODOV
-  - OBMOČJE POSEGA ZARADI AVTOBUSNEGA POSTAJALIŠČA
-  - OBMOČJE POSEGA ZARADI DKP
-  - MEJA OBSTOJEČEGA CESTNEGA ZEMLJIŠČA

novelacija katastra		junij 2026		N. Pelc	
Sprememba: Opis spremembe:		Datum:		Podpis:	
Investitor:  Direkcija Republike Slovenije za infrastrukturo		Načrt: ELABORATI KATASTRSKI ELABORAT			
Izvajalec: TRASA d.o.o.		Objekt/cesta: Ureditev glavne ceste G1-1/0245 Ruta - Maribor, od km 6+300 do km 9+250			
Podizvajalec:		Odsek: 0245 Ruta - Selnica			
		Pododsek: od km 6+300 do km 9+250			
		Opis risbe: KATASTRSKA SITUACIJA			
Naziv	Ime in priimek	Ident. št.	Podpis	Del risbe:	profil: A4-15
Vodja projekta: B. Žlender univ.dipl.inž.gr.G-2200				Št. projekta: 1037/22	Faza: PZI
Vodja načrta: B. Žlender univ.dipl.inž.gr.G-2200				Št. načrta: 1037/22K	Merilo: 1:500
Proj. sodelavec: N. Pelc mag.inž.grad.				Šifra CC-Sl: 21111	Datum: januar 2022
Št. odseka: 0245	Arhivska št.: 0088.00	Faza/Objekt: 004.0406	Šifra risbe: G.105		
Št. priloge: G.1-1/11	Avtor risbe: TRASA d.o.o., Maribor	Ident. št. risbe:			

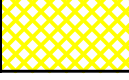

LEGENDA:

- OBMOČJE POSEGA ZARADI UREDITVE CESTE
- OBMOČJE POSEGA ZARADI KOL. STEZE, HODNIKA ZA PEŠČE
- OBMOČJE POSEGA ZARADI KOMUNALNIH VODOV
- OBMOČJE POSEGA ZARADI AVTOBUSNEGA POSTAJALIŠČA
- OBMOČJE POSEGA ZARADI DKP
- MEJA OBSTOJEČEGA CESTNEGA ZEMLJIŠČA

novelacija katastra		junij 2026		N. Pelc	
Sprememba: Opis spremembe:		Datum:		Podpis:	
Investitor:		Načrt: ELABORATI KATASTRSKI ELABORAT			
Izvajalec: TRASA d.o.o.		Objekt/cesta: Ureditev glavne ceste G1-1/0245 Ruta - Maribor, od km 6+300 do km 9+250			
Podizvajalec:		Odsek: 0245 Ruta - Selnica			
		Pododsek: od km 6+300 do km 9+250			
		Opis risbe: KATASTRSKA SITUACIJA			
Naziv	Ime in priimek	Ident. št.	Podpis	Del risbe:	profil: 13-30
Vodja projekta: B. Žlender univ.dipl.inž.gr.G-2200				Št. projekta: 1037/22	Faza: PZI
Vodja načrta: B. Žlender univ.dipl.inž.gr.G-2200				Št. načrta: 1037/22K	Merilo: 1:500
Proj. sodelavec: N. Pelc mag.inž.grad.				Šifra CC-Sl: 21111	Datum: januar 2022
Št. odseka: 0245	Arhivska št.: 0088.00	Faza/Objekt: 004.0406	Šifra risbe: G.105		
Št. priloge: G.1-2/11	Avtor risbe: TRASA d.o.o., Maribor	Ident. št. risbe:			




- LEGENDA:
- OBMOČJE POSEGA ZARADI UREDITVE CESTE
 - OBMOČJE POSEGA ZARADI KOL. STEZE, HODNIKA ZA PEŠČE
 - OBMOČJE POSEGA ZARADI KOMUNALNIH VODOV
 - OBMOČJE POSEGA ZARADI AVTOBUSNEGA POSTAJALIŠČA
 - OBMOČJE POSEGA ZARADI DKP
 - MEJA OBSTOJEČEGA CESTNEGA ZEMLJIŠČA

novelacija katastra		junij 2026	N. Pelc
Sprememba:	Opis spremembe:	Datum:	Podpis:

Investitor:	Direkcija Republike Slovenije za infrastrukturo			Načrt: ELABORATI KATASTRSKI ELABORAT		
Izvajalec:	TRASA d.o.o.			Objekt/cesta: Ureditev glavne ceste G1-1/0245 Ruta – Maribor, od km 6+300 do km 9+250		
Podizvajalec:				Odsek: 0245 Ruta – Selnica		
				Pododsek: od km 6+300 do km 9+250		
				Opis risbe: KATASTRSKA SITUACIJA		
Naziv	Ime in priimek	Ident. št.	Podpis	Del risbe:	profil: 28–45	
Vodja projekta:	B. Žlender univ.dipl.inž.gr.G-2200			Št. projekta:	1037/22	Faza: PZI
Vodja načrta:	B. Žlender univ.dipl.inž.gr.G-2200			Št. načrta:	1037/22K	Merilo: 1:500
Proj. sodelavec:	N. Pelc mag.inž.grad.			Šifra CC-Sl:	21111	Datum: januar 2022

Št. odseka:	Arhivska št.:	Faza/Objekt:	Šifra risbe:
0245	0088.00	004.0406	G.105
Št. priloge:	G.1-3/11	Avtor risbe:	TRASA d.o.o., Maribor
		Ident. št. risbe:	

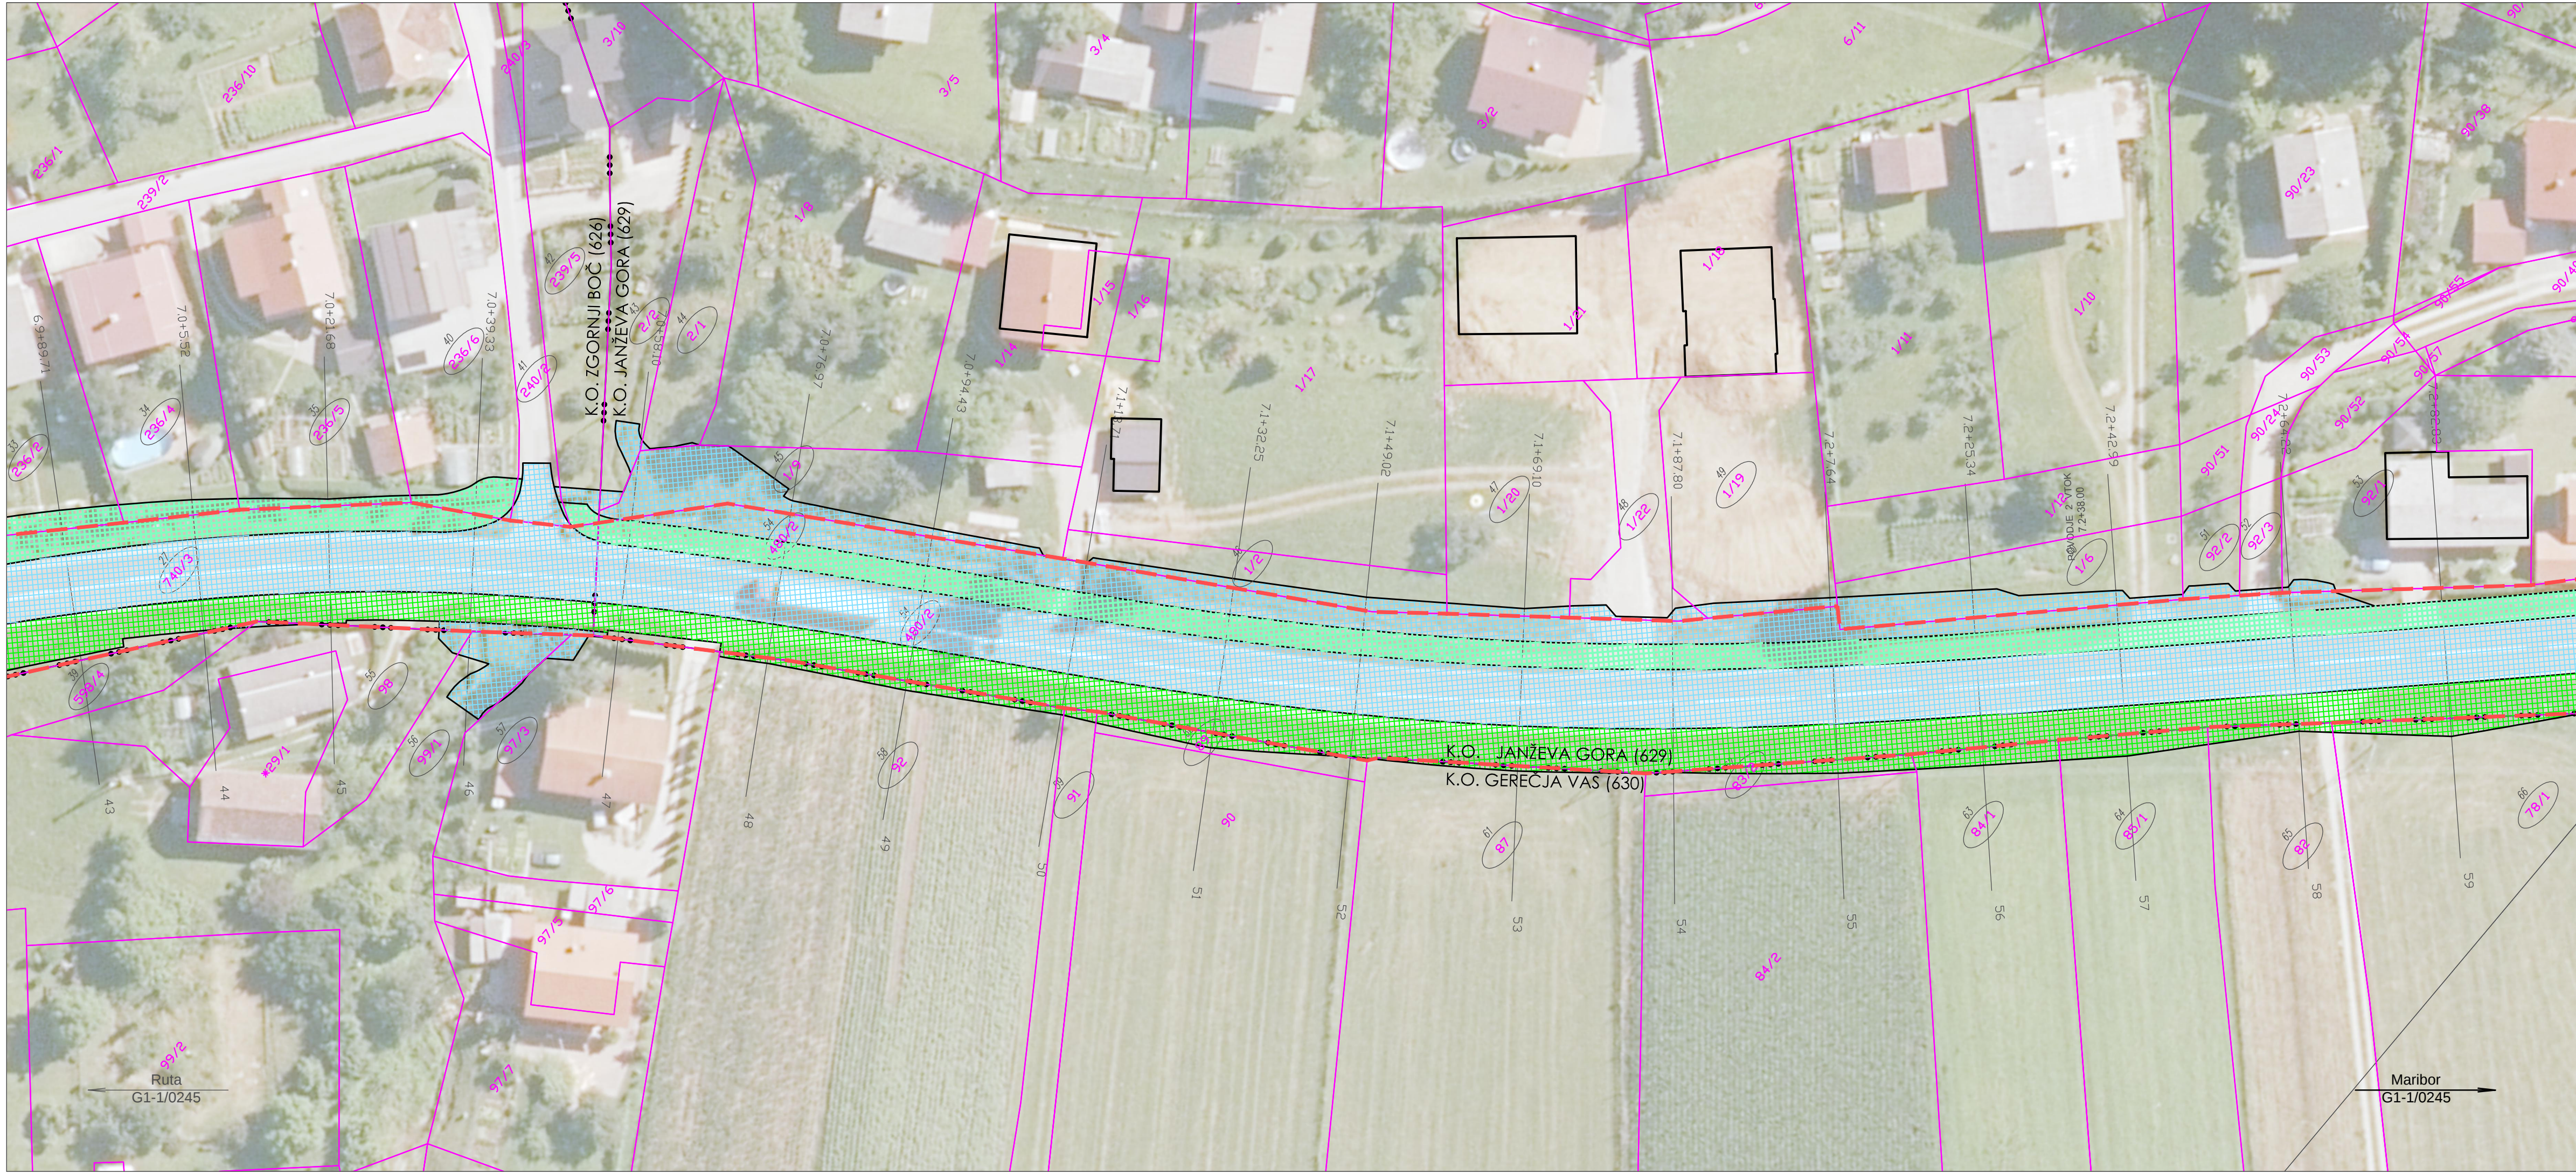


- LEGENDA:
- OBMOČJE POSEGA ZARADI UREDITVE CESTE
 - OBMOČJE POSEGA ZARADI KOL. STEZE, HODNIKA ZA PEŠČE
 - OBMOČJE POSEGA ZARADI KOMUNALNIH VODOV
 - OBMOČJE POSEGA ZARADI AVTOBUSNEGA POSTAJALIŠČA
 - OBMOČJE POSEGA ZARADI DKP
 - MEJA OBSTOJEČEGA CESTNEGA ZEMLJIŠČA




novelacija katastra		junij 2026		N. Pelc	
Sprememba: Opis spremembe:		Datum:		Podpis:	

Investitor:		Direkcija Republike Slovenije za infrastrukturo		Načrt: ELABORATI KATASTRSKI ELABORAT	
Izvajalec: TRASA d.o.o.		Objekt/cesta:		Ureditev glavne ceste G1-1/0245 Ruta - Maribor, od km 6+300 do km 9+250	
Podizvajalec:		Odsek:		0245 Ruta - Selnica	
		Pododsek:		od km 6+300 do km 9+250	
		Opis risbe:		KATASTRSKA SITUACIJA	
Naziv	Ime in priimek	Ident. št.	Podpis	Del risbe:	profil: 43-59
Vodja projekta:	B. Žlender univ.dipl.inž.gr.G-2200			Št. projekta:	1037/22 Faza: PZI
Vodja načrta:	B. Žlender univ.dipl.inž.gr.G-2200			Št. načrta:	1037/22K Merilo: 1:500
Proj. sodelavec:	N. Pelc mag.inž.grad.			Šifra CC-Sl:	21111 Datum: januar 2022


Št. odseka:	Arhivska št.:	Faza/Objekt:	Šifra risbe:
0245	0088.00	004.0406	G.105
Št. priloge:	G.1-4/11	Avtor risbe:	TRASA d.o.o., Maribor
		Ident. št. risbe:	

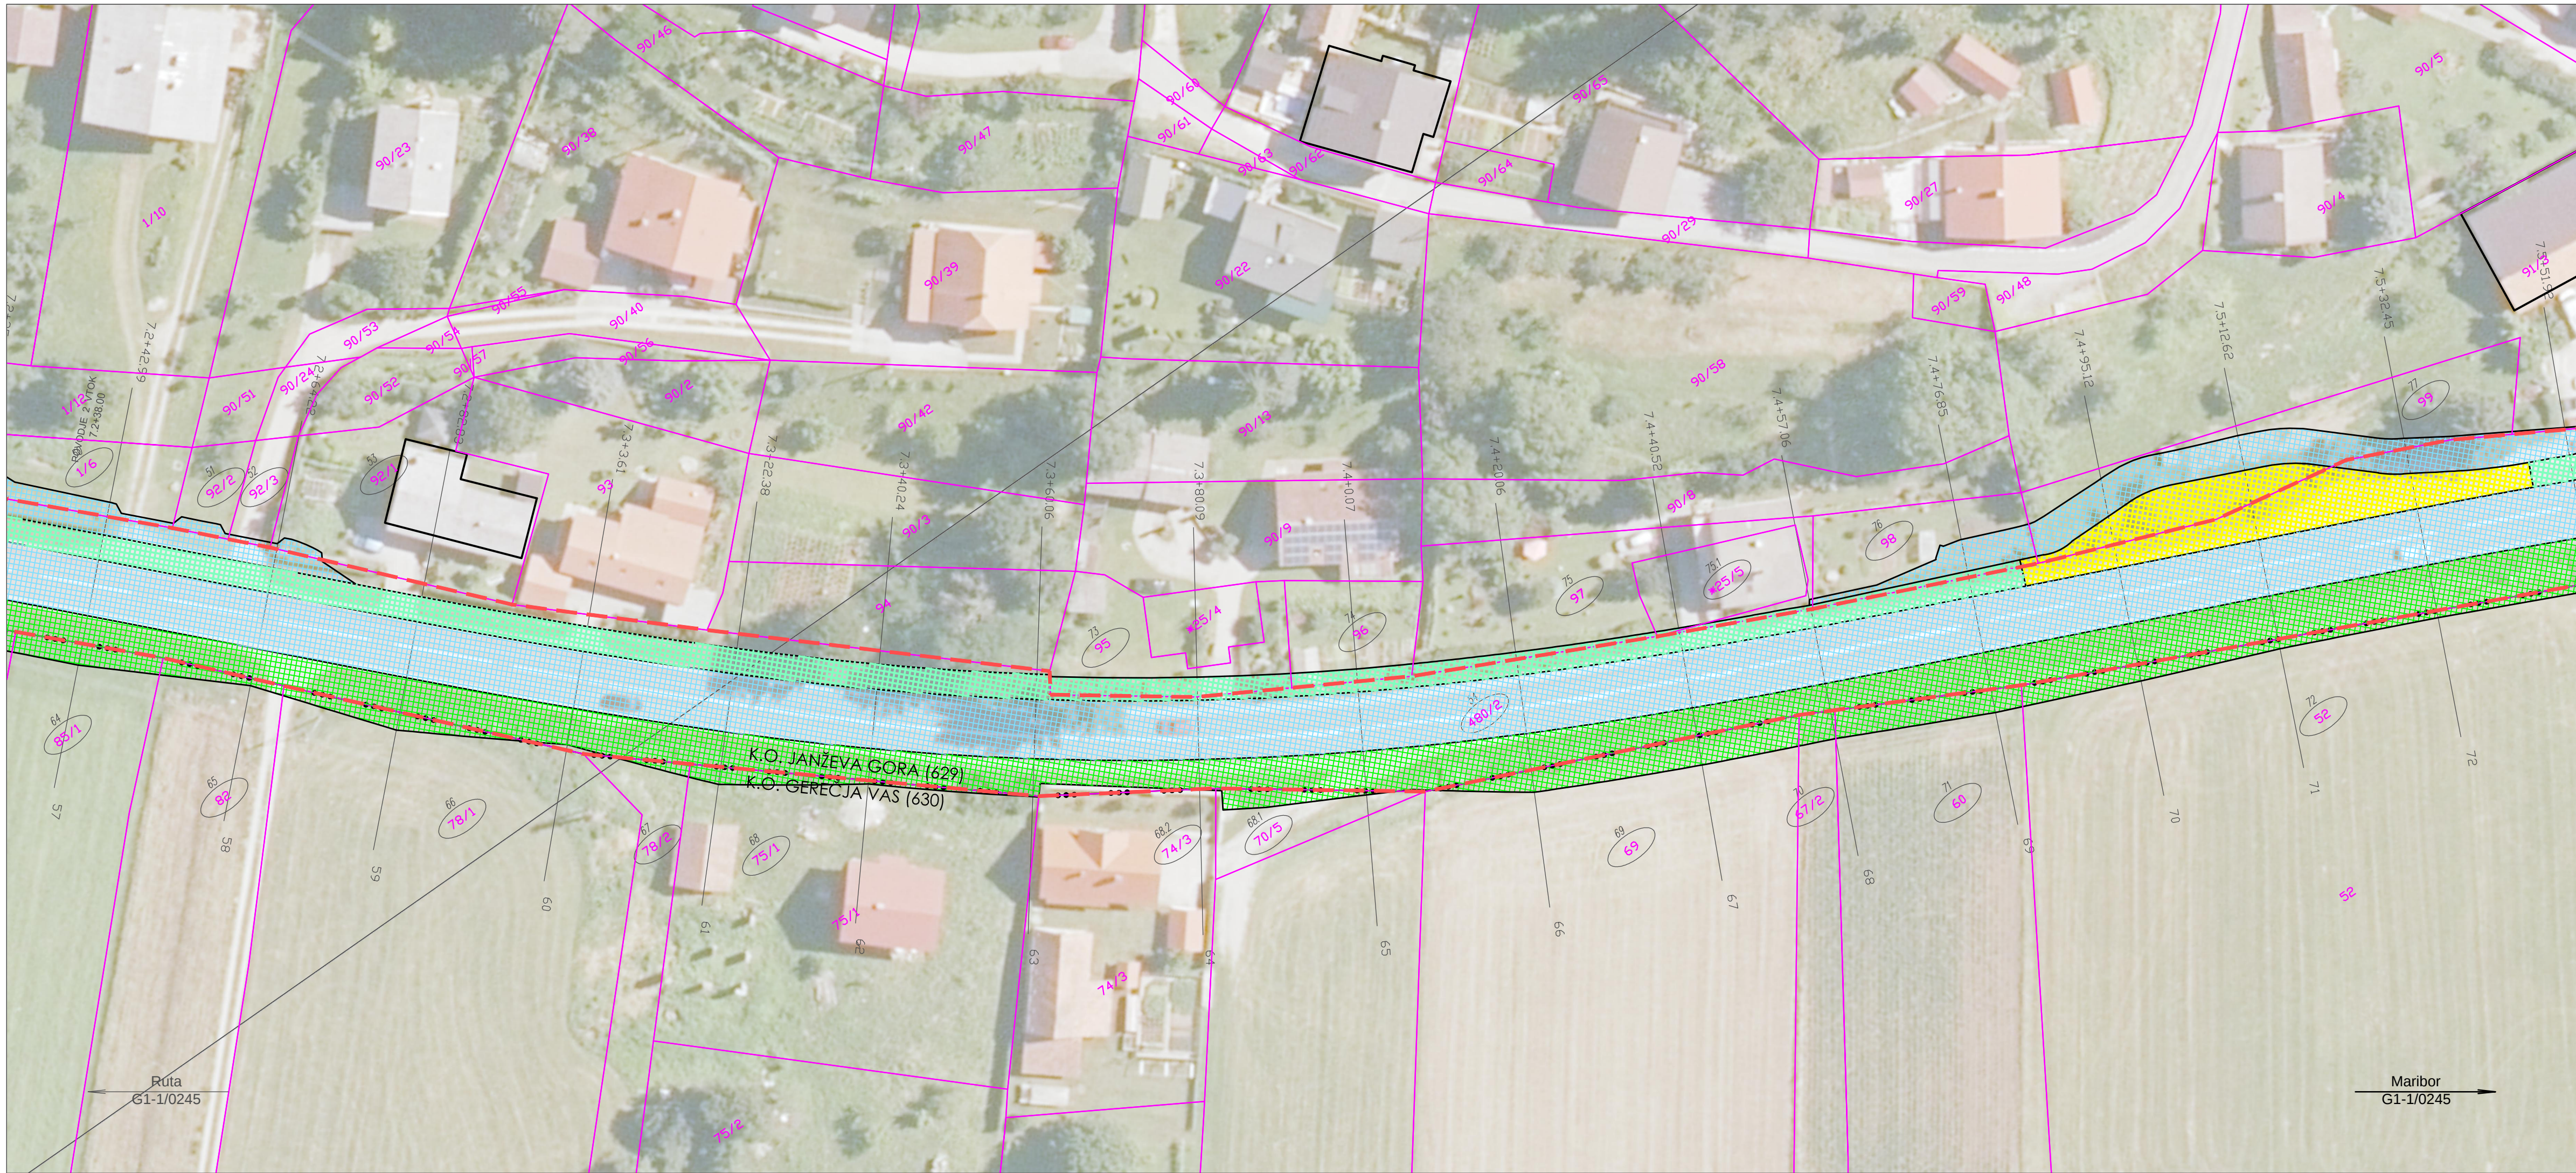

LEGENDA:

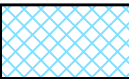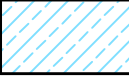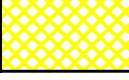
-  - OBMOČJE POSEGA ZARADI UREDITVE CESTE
-  - OBMOČJE POSEGA ZARADI KOL. STEZE, HODNIKA ZA PEŠČE
-  - OBMOČJE POSEGA ZARADI KOMUNALNIH VODOV
-  - OBMOČJE POSEGA ZARADI AVTOBUSNEGA POSTAJALIŠČA
-  - OBMOČJE POSEGA ZARADI DKP
-  - MEJA OBSTOJEČEGA CESTNEGA ZEMLJIŠČA

novelacija katastra				junij 2026				N. Pelc	
Sprememba:		Opis spremembe:				Datum:		Podpis:	
Investitor:				Načrt: ELABORATI KATASTRSKI ELABORAT					
 Direkcija Republike Slovenije za infrastrukturo				Objekt/ cesta: Ureditev glavne ceste G1-1/0245 Ruta – Maribor, od km 6+300 do km 9+250					
Izvajalec:				Odsek: 0245 Ruta – Selnica					
				Pododsek: od km 6+300 do km 9+250					
Podizvajalec:				Opis risbe: KATASTRSKA SITUACIJA					
Naziv		Ime in priimek		Ident. št.		Podpis		Del risbe: profil: 57-72	
Vodja projekta:		B. Žlender univ.dipl.inž.gr.		G-2200		Št. projekta: 1037/22		Faza: PZI	
Vodja načrta:		B. Žlender univ.dipl.inž.gr.		G-2200		Št. načrta: 1037/22K		Merilo: 1:500	
Proj. sodelavec:		N. Pelc mag.inž.grad.				Šifra CC-Sl: 21111		Datum: januar 2022	
Št. odseka:		Arhivska št.:		Faza/Objekt:		Šifra risbe:			
0245		0088.00		004.0406		G.105			
Št. priloge:		G.1-5/11		Avtor risbe:		TRASA d.o.o., Maribor			
				Ident. št. risbe:					

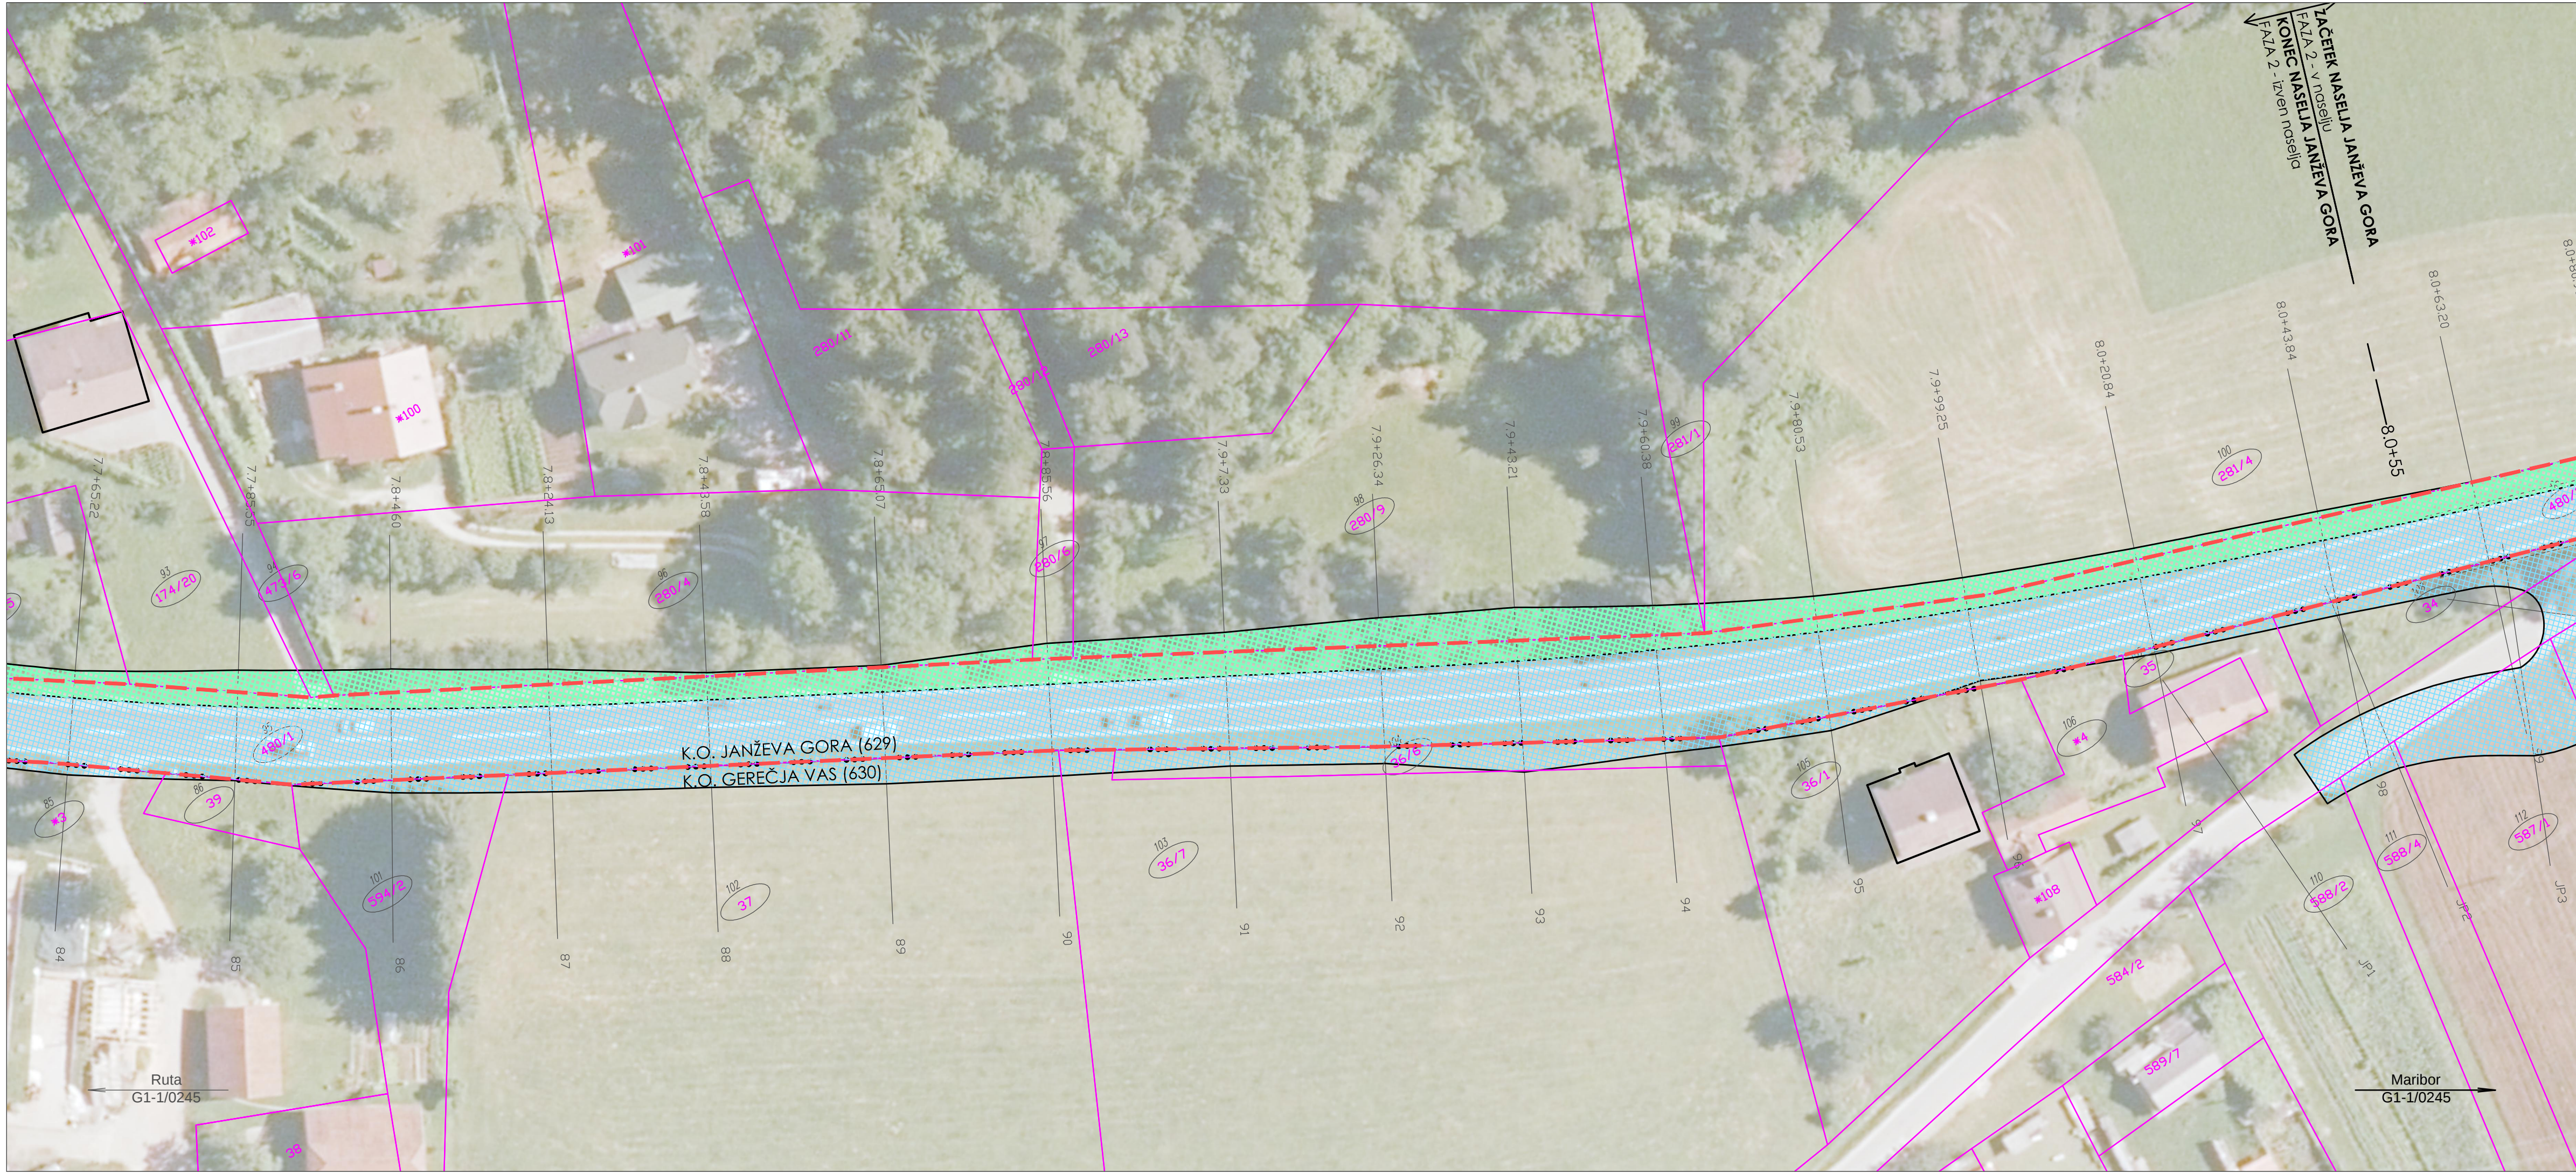

- LEGENDA:
- OBMOČJE POSEGA ZARADI UREDITVE CESTE
 - OBMOČJE POSEGA ZARADI KOL. STEZE, HODNIKA ZA PEŠČE
 - OBMOČJE POSEGA ZARADI KOMUNALNIH VODOV
 - OBMOČJE POSEGA ZARADI AVTOBUSNEGA POSTAJALIŠČA
 - OBMOČJE POSEGA ZARADI DKP
 - MEJA OBSTOJEČEGA CESTNEGA ZEMLJIŠČA

novelacija katastra		junij 2026		N. Pelc	
Sprememba: Opis spremembe:		Datum:		Podpis:	
Investitor: 		Načrt: ELABORATI KATASTRSKI ELABORAT			
Izvajalec: TRASA d.o.o.		Objekt/cesta: Ureditev glavne ceste G1-1/0245 Ruta – Maribor, od km 6+300 do km 9+250			
Podizvajalec:		Odsek: 0245 Ruta – Selnica			
		Pododsek: od km 6+300 do km 9+250			
		Opis risbe: KATASTRSKA SITUACIJA			
Naziv	Ime in priimek	Ident. št.	Podpis	Del risbe:	profil: 84–99
Vodja projekta: B. Žlender univ.dipl.inž.gr.G-2200				Št. projekta: 1037/22	Faza: PZI
Vodja načrta: B. Žlender univ.dipl.inž.gr.G-2200				Št. načrta: 1037/22K	Merilo: 1:500
Proj. sodelavec: N. Pelc mag.inž.grad.				Šifra CC-Sl: 21111	Datum: januar 2022
Št. odseka: 0245	Arhivska št.: 0088.00	Faza/Objekt: 004.0406	Šifra risbe: G.105		
Št. priloge: G.1-7/11	Avtor risbe: TRASA d.o.o., Maribor	Ident. št. risbe:			

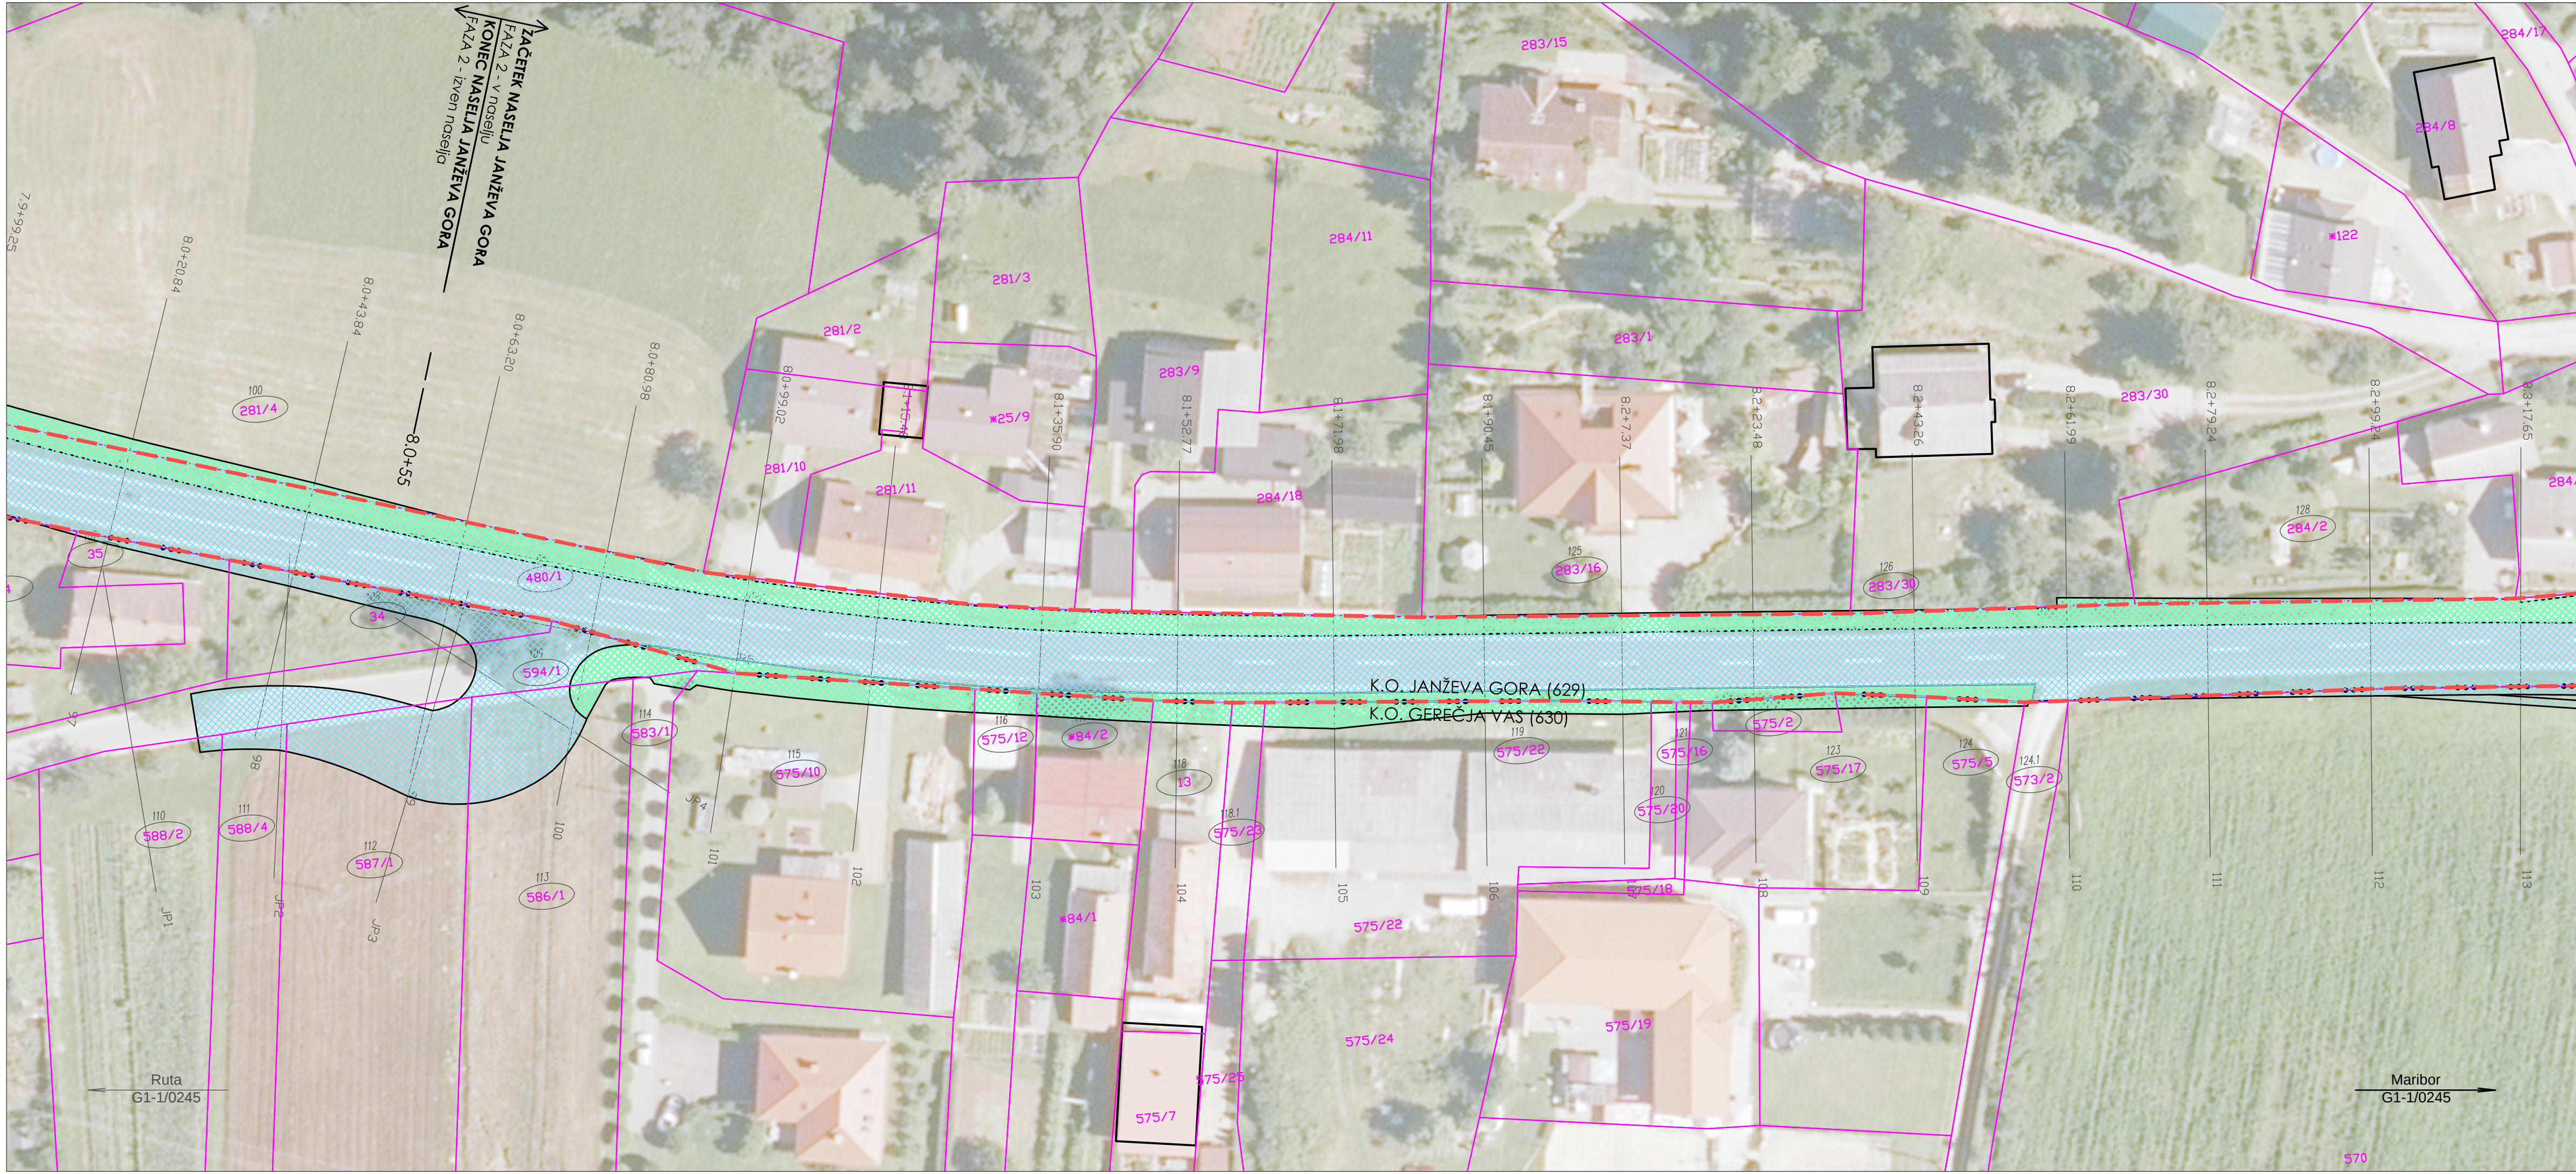


- LEGENDA:
- OBMOČJE POSEGA ZARADI UREDITVE CESTE
 - OBMOČJE POSEGA ZARADI KOL. STEZE, HODNIKA ZA PEŠČE
 - OBMOČJE POSEGA ZARADI KOMUNALNIH VODOV
 - OBMOČJE POSEGA ZARADI AVTOBUSNEGA POSTAJALIŠČA
 - OBMOČJE POSEGA ZARADI DKP
 - MEJA OBSTOJEČEGA CESTNEGA ZEMLJIŠČA

novelacija katastra		junij 2026	N. Pelc				
Sprememba:	Opis spremembe:	Datum:	Podpis:				
Investitor:		Nočrt: ELABORATI KATASTRSKI ELABORAT					
Izvajalec:		Objekt/ cesta: Ureditev glavne ceste G1-1/0245 Ruta – Maribor, od km 6+300 do km 9+250					
Podizvajalec:		Odsek: 0245 Ruta – Selnica Pododsek: od km 6+300 do km 9+250 Opis risbe: KATASTRSKA SITUACIJA					
Naziv	Ime in priimek	Ident. št.	Podpis	Del risbe:	profil: 97–113		
Vodja projekta:	B. Žlender univ.dipl.inž.gr.G-2200			Št. projekta:	1037/22	Faza:	PZI
Vodja načrta:	B. Žlender univ.dipl.inž.gr.G-2200			Št. načrta:	1037/22K	Merilo:	1:500
Proj. sodelavec:	N. Pelc mag.inž.grad.			Šifra CC-Sl:	21111	Datum:	januar 2022
Št. odseka:	Arhivska št.:	Faza/Objekt:		Šifra risbe:			
0245	0088.00	004.0406		G.105			
Št. priloge:	G.1-8/11	Avtor risbe:	TRASA d.o.o., Maribor				
		Ident. št. risbe:					





- LEGENDA:
- OBMOČJE POSEGA ZARADI UREDITVE CESTE
 - OBMOČJE POSEGA ZARADI KOL. STEZE, HODNIKA ZA PEŠČE
 - OBMOČJE POSEGA ZARADI KOMUNALNIH VODOV
 - OBMOČJE POSEGA ZARADI AVTOBUSNEGA POSTAJALIŠČA
 - OBMOČJE POSEGA ZARADI DKP
 - MEJA OBSTOJEČEGA CESTNEGA ZEMLJIŠČA

novelacija katastra		junij 2026	N. Pelc
Sprememba:	Opis spremembe:	Datum:	Podpis:
Investitor: 		Načrt: ELABORATI KATASTRSKI ELABORAT	
Izvajalec: TRASA d.o.o.		Objekt/cesta: Ureditev glavne ceste G1-1/0245 Ruta - Maribor, od km 6+300 do km 9+250	
Podizvajalec:		Odsek: 0245 Ruta - Selnica	
		Pododsek: od km 6+300 do km 9+250	
		Opis risbe: KATASTRSKA SITUACIJA	
Naziv	Ime in priimek	Ident. št.	Podpis
Vodja projekta: B. Žlender univ.dipl.inž.gr.G-2200			
Vodja načrta: B. Žlender univ.dipl.inž.gr.G-2200			
Proj. sodelavec: N. Pelc mag.inž.grad.			
Del risbe: profil: 111-126	Št. projekta: 1037/22	Faza: PZI	
	Št. načrta: 1037/22K	Merilo: 1:500	
	Šifra CC-Sl: 21111	Datum: januar 2022	
Št. odseka: 0245	Arhivska št.: 0088.00	Faza/Objekt: 004.0406	Šifra risbe: G.105
Št. priloge: G.1-9/11	Avtor risbe: TRASA d.o.o., Maribor	Ident. št. risbe:	

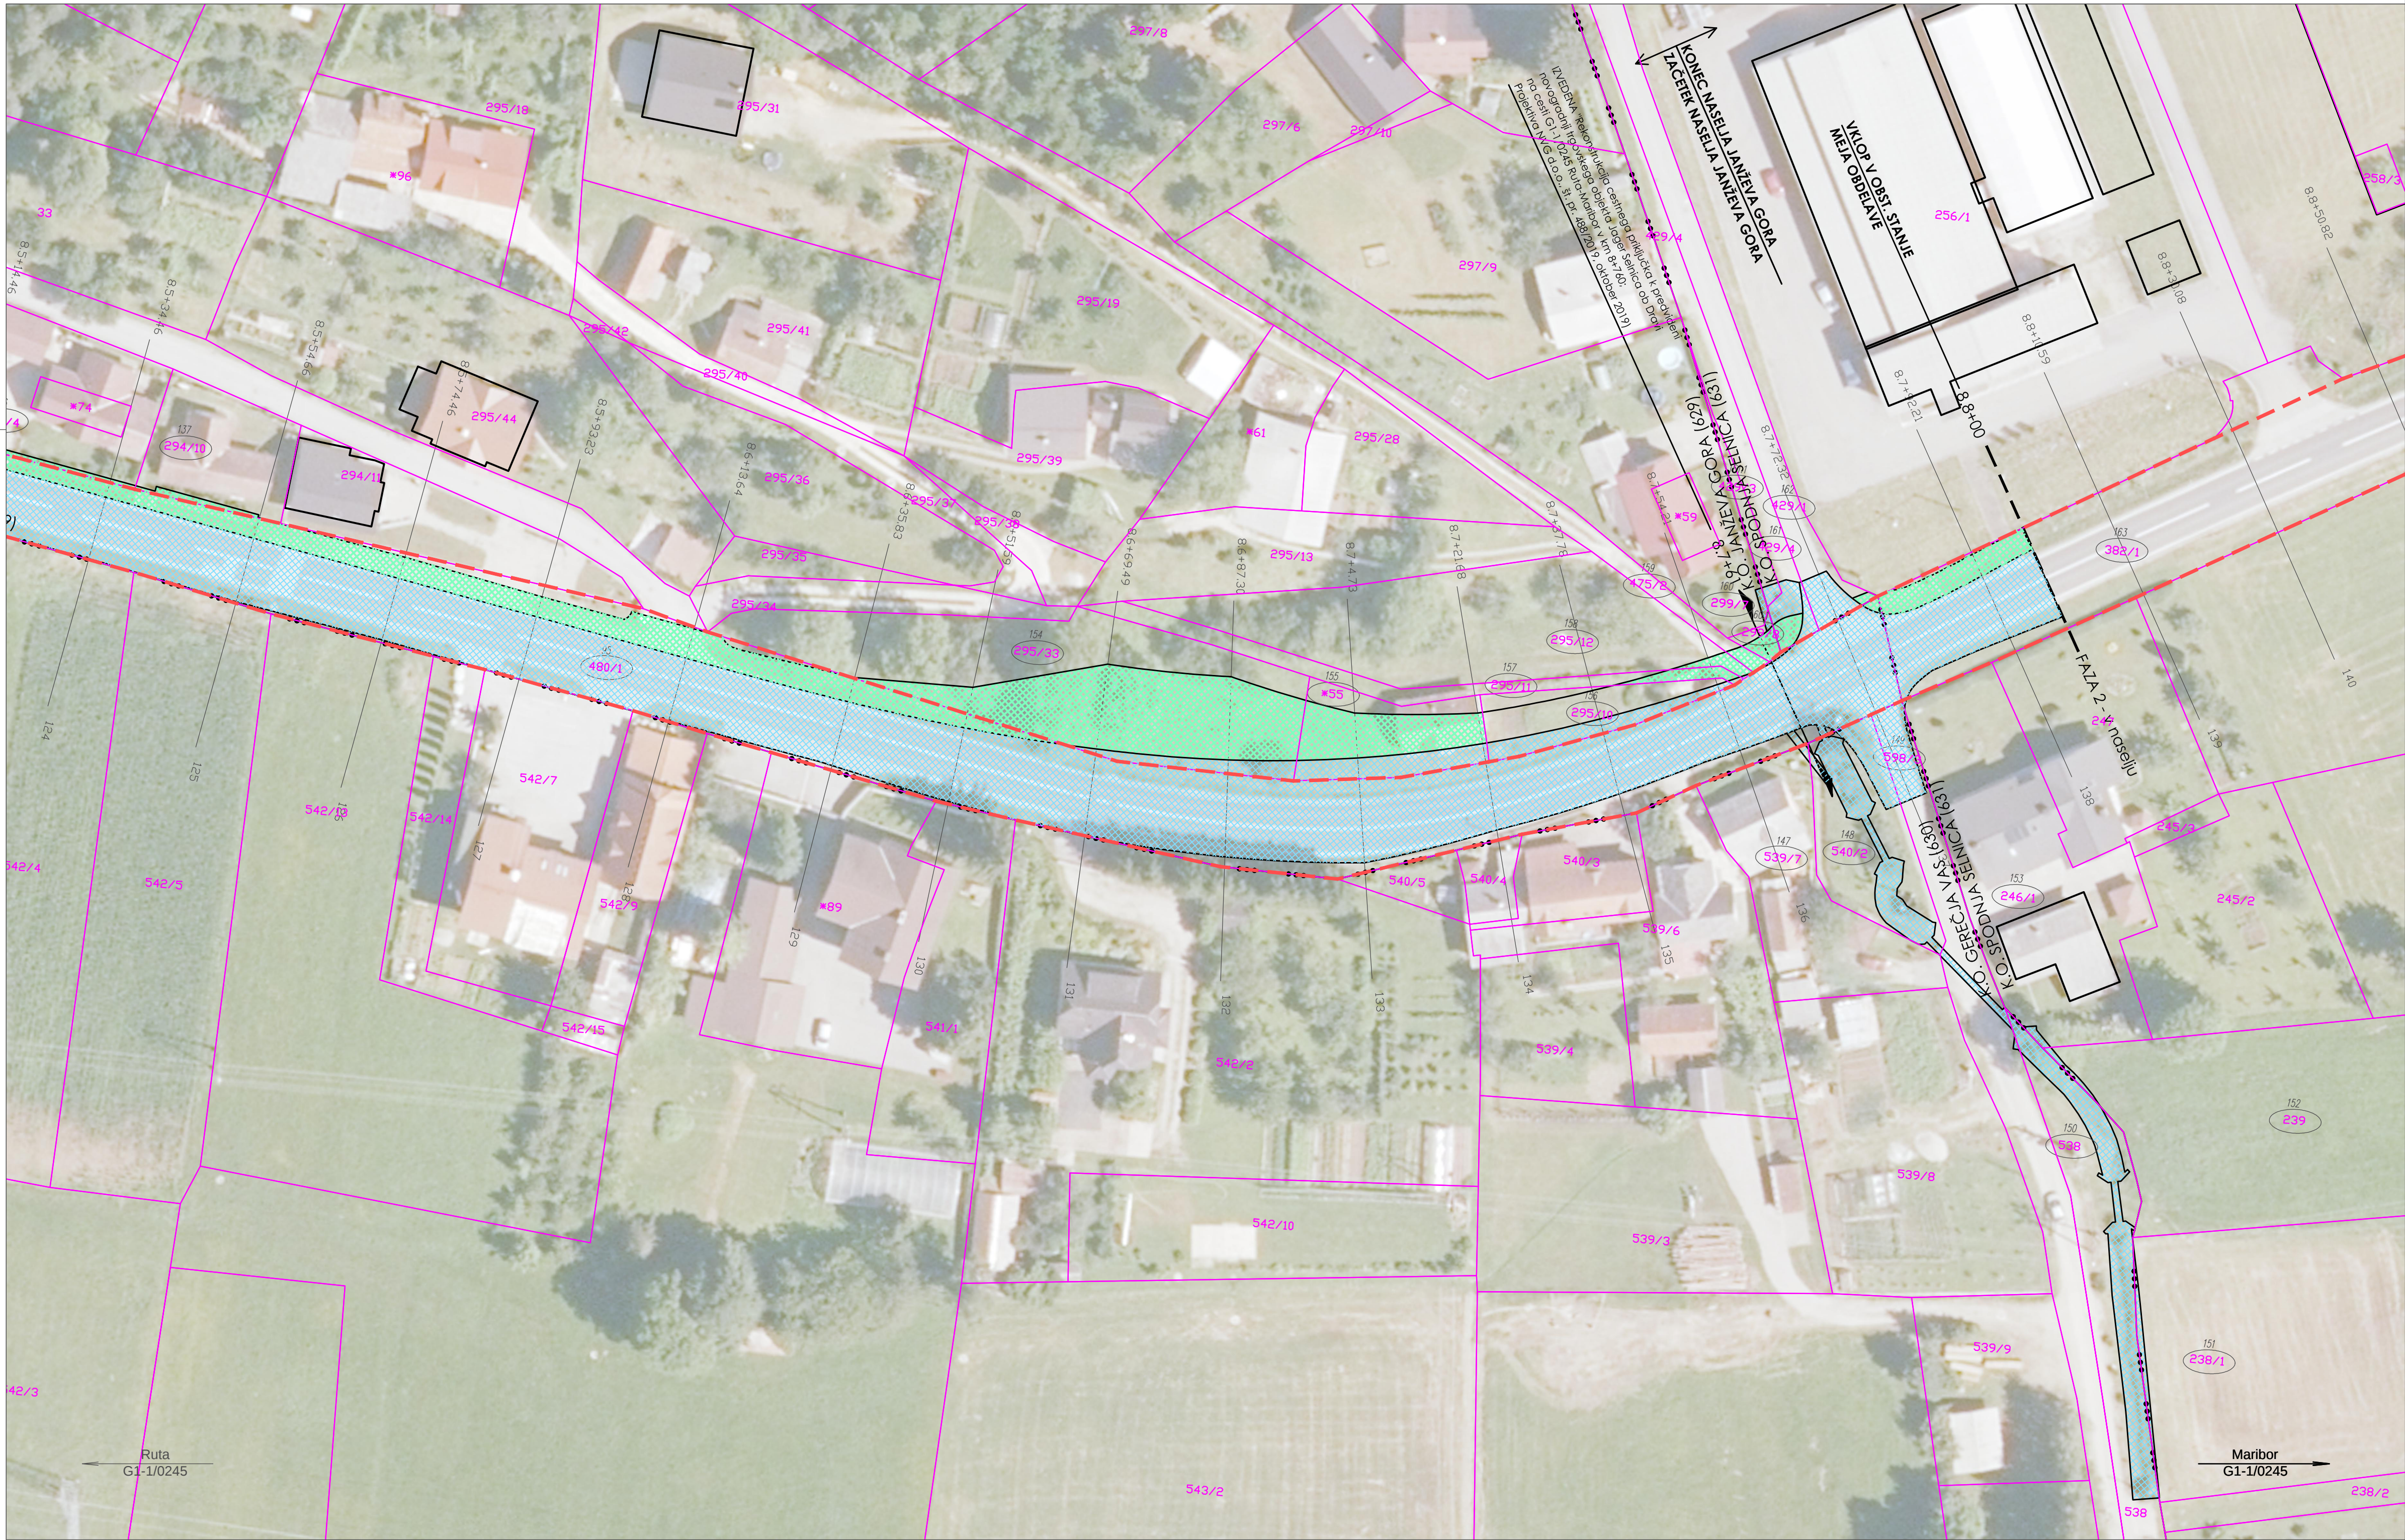

LEGENDA:

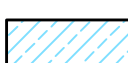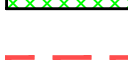-  - OBMOČJE POSEGA ZARADI UREDITVE CESTE
-  - OBMOČJE POSEGA ZARADI KOL. STEZE, HODNIKA ZA PEŠČE
-  - OBMOČJE POSEGA ZARADI KOMUNALNIH VODOV
-  - OBMOČJE POSEGA ZARADI AVTOBUSNEGA POSTAJALIŠČA
-  - OBMOČJE POSEGA ZARADI DKP
-  - MEJA OBSTOJEČEGA CESTNEGA ZEMLJIŠČA

		novelacija katastra		junij 2026 N. Pelc	
Sprememba:		Opis spremembe:		Datum: Podpis:	
<table><tr><td colspan="2">Investitor:</td><td colspan="2">Direkcija Republike Slovenije za infrastrukturo</td><td colspan="2">Načrt: ELABORATI KATASTRSKI ELABORAT</td></tr><tr><td colspan="2">Izvajalec:</td><td colspan="2">TRASA d.o.o.</td><td colspan="2">Objekt/cesta: Ureditev glavne ceste G1-1/0245</td></tr><tr><td colspan="2">Podizvajalec:</td><td colspan="2"></td><td colspan="2">Ruta - Maribor, od km 6+300 do km 9+250</td></tr><tr><td colspan="2"></td><td colspan="2"></td><td colspan="2">Odsek: 0245 Ruta - Selnica</td></tr><tr><td colspan="2"></td><td colspan="2"></td><td colspan="2">Pododsek: od km 6+300 do km 9+250</td></tr><tr><td colspan="2"></td><td colspan="2"></td><td colspan="2">Opis risbe: KATASTRSKA SITUACIJA</td></tr><tr><td colspan="2">Naziv</td><td>Ime in priimek</td><td>Ident. št.</td><td>Podpis</td><td>Del risbe: profil: 124-140</td></tr><tr><td>Vodja projekta:</td><td>B. Žlender univ.dipl.inž.gr.G-2200</td><td></td><td></td><td></td><td>Št. projekta: 1037/22 Faza: PZI</td></tr><tr><td>Vodja načrta:</td><td>B. Žlender univ.dipl.inž.gr.G-2200</td><td></td><td></td><td></td><td>Št. načrta: 1037/22K Merilo: 1:500</td></tr><tr><td>Proj. sodelavec:</td><td>N. Pelc mag.inž.grad.</td><td></td><td></td><td></td><td>Šifra CC-St: 21111 Datum: januar 2022</td></tr><tr><td>Št. odseka:</td><td>Arhivska št.:</td><td>Faza/Objekt:</td><td>Šifra risbe:</td><td colspan="2"></td></tr><tr><td>0245</td><td>0088.00</td><td>004.0406</td><td>G.105</td><td colspan="2"></td></tr><tr><td>Št. priloge:</td><td>G.1-10/11</td><td>Avtor risbe:</td><td>TRASA d.o.o., Maribor</td><td colspan="2"></td></tr><tr><td></td><td></td><td>Ident. št. risbe:</td><td></td><td colspan="2"></td></tr></table>						Investitor:		Direkcija Republike Slovenije za infrastrukturo		Načrt: ELABORATI KATASTRSKI ELABORAT		Izvajalec:		TRASA d.o.o.		Objekt/cesta: Ureditev glavne ceste G1-1/0245		Podizvajalec:				Ruta - Maribor, od km 6+300 do km 9+250						Odsek: 0245 Ruta - Selnica						Pododsek: od km 6+300 do km 9+250						Opis risbe: KATASTRSKA SITUACIJA		Naziv		Ime in priimek	Ident. št.	Podpis	Del risbe: profil: 124-140	Vodja projekta:	B. Žlender univ.dipl.inž.gr.G-2200				Št. projekta: 1037/22 Faza: PZI	Vodja načrta:	B. Žlender univ.dipl.inž.gr.G-2200				Št. načrta: 1037/22K Merilo: 1:500	Proj. sodelavec:	N. Pelc mag.inž.grad.				Šifra CC-St: 21111 Datum: januar 2022	Št. odseka:	Arhivska št.:	Faza/Objekt:	Šifra risbe:			0245	0088.00	004.0406	G.105			Št. priloge:	G.1-10/11	Avtor risbe:	TRASA d.o.o., Maribor					Ident. št. risbe:			
Investitor:		Direkcija Republike Slovenije za infrastrukturo		Načrt: ELABORATI KATASTRSKI ELABORAT	
Izvajalec:		TRASA d.o.o.		Objekt/cesta: Ureditev glavne ceste G1-1/0245	
Podizvajalec:				Ruta - Maribor, od km 6+300 do km 9+250	
				Odsek: 0245 Ruta - Selnica	
				Pododsek: od km 6+300 do km 9+250	
				Opis risbe: KATASTRSKA SITUACIJA	
Naziv		Ime in priimek	Ident. št.	Podpis	Del risbe: profil: 124-140	
Vodja projekta:	B. Žlender univ.dipl.inž.gr.G-2200				Št. projekta: 1037/22 Faza: PZI	
Vodja načrta:	B. Žlender univ.dipl.inž.gr.G-2200				Št. načrta: 1037/22K Merilo: 1:500	
Proj. sodelavec:	N. Pelc mag.inž.grad.				Šifra CC-St: 21111 Datum: januar 2022	
Št. odseka:	Arhivska št.:	Faza/Objekt:	Šifra risbe:	
0245	0088.00	004.0406	G.105	
Št. priloge:	G.1-10/11	Avtor risbe:	TRASA d.o.o., Maribor	
		Ident. št. risbe:	

