



STROKOVNA PODLAGA ZA IZDELAVO OBČINSKEGA PODROBNEGA PROSTORSKEGA NAČRTA

NAROČNIK

ime in priimek ali naziv družbe

AVTOMARKET REBERNIK d.o.o.

naslov ali sedež družbe

Brezno 47, 2363 Podvelka

OSNOVNI PODATKI O GRADNJI

naziv gradnje

Ureditev EE omrežja na območju OPPN
za stanovanjsko območje v Selnici ob Dravi

vrste gradnje

☒ novogradnja – novozgrajen objekt
☐ rekonstrukcija ☐ odstranitev celotnega objekta

zahtevnost objekta

nezahteven objekt

PODATKI O PROJEKTNI DOKUMENTACIJI

vrsta dokumentacije

SP

številka projekta

120/25-MO

številka dokumentacije

120/25-MO-SP

datum izdelave

september 2025

datum spremembe

PODATKI O PROJEKTANTU

projektant (naziv družbe)

ELEKTRO MARIBOR,
podjetje za distribucijo električne energije, d.d.

naslov

Vetrinjska ulica 2, 2000 Maribor

odgovorna oseba projektanta

Tatjana VOGRINEC BURGAR, univ.dipl.prav.

podpis odgovorne osebe projektanta

DAMJAN
BERGHAUS
MAJNIKDigitalno podpisal DAMJAN
BERGHAUS MAJNIK
Datum: 2025.09.22 13:11:57
+02'00'

PODATKI O VODJI PROJEKTIRANJA

vodja projektiranja

Miha DREVENŠEK, univ.dipl.inž.el.

identifikacijska številka

E-2410

žig in podpis vodje projektiranja

MIHA DREVENŠEK
univ.dipl.inž.el.
IZS PI E-2410



UDELEŽENI STROKOVNJAKI PRI PROJEKTIRANJU

UDELEŽENI STROKOVNJAKI PRI PROJEKTIRANJU


POOBlašČENI INŽENIRJI S PODROČJA ELEKTROTEHNIKE

ime in priimek, strokovna izobrazba **Miha DREVENŠEK, univ.dipl.inž.el.**

identifikacijska številka **E-2410**

navedba gradiv, ki so jih izdelali **Ureditev EE omrežja**

žig in podpis pooblaščenega inženirja

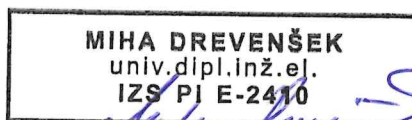

PODATKI O SODELAVCIH PRI IZDELAVI DOKUMENTACIJE

ime in priimek **Mahir HASIKIĆ, dipl.inž.el. (UN)**

podpis



KAZALO VSEBINE

SPLOŠNI DEL	NASLOVNA STRAN DOKUMENTACIJE
	UDELEŽENI STROKOVNJAKI PRI PROJEKTIRANJU
	KAZALO VSEBINE
	SMERNICE
TEHNIČNI DEL	TEKSTUALNI DEL
	Tehnično poročilo
	GRAFIČNI DEL
	Lokacijski prikazi



SMERNICE

Elektro Maribor d.d.. za distribucijskega operaterja na osnovi 110. člena Energetskega zakona EZ-2 (Ur.l. RS, št. 38/24) in 16. člena Zakon o urejanju prostora (ZUreP-3) (Ur.l. RS št. 199/21, 18/23 – ZDU-10, 78/23 – ZUNPEOVE, 95/23 – ZIUOPZP in 23/24) ter na podlagi vloge V01668549 izdaja

Vložniku:

**ZUM D.O.O.
GRAJSKA ULICA 7,**

2000 MARIBOR

smernice št.: 3858 (3901-21/2025-3)

I. UVODNE UGOTOVITVE

Smernice se izda: Na podlagi vloge št V01668549 z dne 20. 5. 2025 vložnika ZUM D.O.O., GRAJSKA ULICA 7, 2000 MARIBOR s priloženo dokumentacijo: Spremembe in dopolnitve Občinskega podrobnega prostorskega načrta za stanovanjsko območje v Selnici ob Dravi.

K dokumentaciji: Spremembe in dopolnitve Občinskega podrobnega prostorskega načrta za stanovanjsko območje v Selnici ob Dravi

Pobudnik: JAVNI MEDOBČINSKI STANOVANJSKI SKLAD MARIBOR, Grajski trg 1, 2000 Maribor

Pripravljaivec: OBČINA SELNICA OB DRAVI, SLOVENSKI TRG 4, 2352 SELNICA OB DRAVI.

Izdelaevalec: ZUM D.O.O., GRAJSKA ULICA 7, 2000 MARIBOR

Kraj posega v prostor: Območje je veliko približno 3,7 ha in obsega zemljišča oz. dele zemljišč s parc. št.: 343/1, 343/2, 343/4, 343/5, 343/6, 345/3, 346/1, 346/2, 346/3, 346/4, 346/5, 347, 348, 349, 350, 351, 352, 353/1, 353/2, 355, 356, 357/2, 357/3, 358/2 in 358/3, vse k. o. Spodnja Selnica (631).

Investitor želi na prostih površinah na vzhodnem delu naselja Selnica ob Dravi postaviti pretežno stanovanjske stavbe različnih tipologij ter trgovsko stavbo na skrajnem zahodnem delu območja, ob trgovskem centru Tuš. Veljavni akt iz leta 2010 na predmetnem območju načrtuje v severnem delu umestitev več stanovanjskih ter v južnem delu poslovnih stavb z večstanovanjsko stavbo na skrajnem vzhodu. Načrtovana prostorska ureditev ni bila izvedena.

II. POTEK OBSTOJEČEGA DISTRIBUCIJSKEGA SISTEMA

1. Na obravnavanem območju predvidene gradnje oz. v njegovi neposredni bližini ni elektroenergetskih vodov in objektov v lasti Elektro Maribor d.d.:

Lokacije tras elektroenergetskih vodov in objektov si je potrebno pridobiti v oddelku tehnične dokumentacije OE Maribor z okolico.

III. TEHNIČNI POGOJI

Priključna moč predvidenih objektov v priloženi dokumentaciji ni navedena.

1. Med projektiranjem predvidenih objektov se mora investitor oziroma projektant seznaniti s točno lokacijo obstoječih elektroenergetskih vodov in naprav, katere je potrebno vrisati v situacijo komunalnih vodov. Podatke si mora pridobiti na OE Maribor z okolico.
2. Pred pričetkom gradbenih del se morajo izvajalci seznaniti z natančno lokacijo obstoječih elektroenergetskih vodov in zagotoviti nadzor pri vseh gradbenih delih v bližini elektroenergetskih vodov in naprav ter naročiti zakoličbo kablov pri OE Maribor z okolico.
3. Pri načrtovanju in gradnji objektov na območjih za katera bodo izdelani prostorski akti bo potrebno upoštevati naslednje pravilnike, normative in tipizacijo:
 - Energetski zakon EZ-2 (Ur.l. RS, št. 38/24),



- Gradbeni zakon (Ur.l. RS, št. 199/21, 105/22 – ZZNSPP in 133/23),
- Pravilnik o pogojih in omejitvah gradenj, uporabe objektov ter opravljanja dejavnosti v območju varovalnega pasu elektroenergetskih omrežij (101/10, 17/14 – EZ-1 in 38/24 – EZ-2),
- Sistemskih obratovalnih navodil za distribucijski sistem električne energije s prilogami (Ur.l. RS, št. 77/24),
- Pravilnik o elektroenergetskih postrojih izmenične napetosti nad 1 kV (Ur. list št. 63/16 in 38/24 – EZ-2) za postroje nazivne napetosti do 123 kV,
- Tehnični podatki distribucijskega elektroenergetskega omrežja (GIZ TS-6, junij 2014),
- Pojemovnik s področja obratovanja in vzdrževanja DEES Slovenije (GIZ TS-9, november 2014),
- Smernice in navodila za izbiro, polaganje in prevzem elektroenergetskih kablov nazivne napetosti 1 kV do 35 kV (GIZ TS-11, december 2014),
- Elektro kabelska kanalizacija (GIZ TS-13, september 2017),
- ELES T-6 Načrtovanje in gradnja NN podzemnega elektroenergetskega omrežja, april 2024,
- NN energetske kabli 1 kV (ELES T-7, april 2024),
- Kabelski čevlji in tulci (GIZ TS-5, april 2014),
- Enožilni energetske kabli 12/20/24 kV (ELES T-3, april 2024),
- Trižilni energetske kabli 12/20/24 kV (ELES T-4, april 2024),
- Pribor za kable 12/20/24 kV (GIZ TS-4, januar 2014),
- Usmeritve za gradnjo transformatorskih postaj 20(10)/0,4 kV (GIZ TS-12, avgust 2015),
- Tipizacija omrežnih priključkov in NN priključnih omaric (SONDSEE Priloga 4),
- Tipizacija merilnih mest (SONDSEE Priloga 2),
- ELES T-6 Načrtovanje in gradnja NN podzemnega elektroenergetskega omrežja, april 2024,
- Pravilnik o tehničnih pogojih za graditev podzemnih elektroenergetskih vodov izmenične nazivne napetosti nad 1 kV do 400 kV (ur. l. št. 42, 24.3.2021),
- Pravilnik o minimalnih tehničnih zahtevah za gradnjo, obratovanje in vzdrževanje elektroenergetskih nizkonapetostnih vodov (Uradni list RS, št. 21/20 in 38/24 – EZ-2).

IV. OSTALI POGOJI

1. Pri načrtovanju in gradnji objektov na območjih za katera bodo izdelani prostorski akti bo potrebno upoštevati veljavne tipizacije distribucijskih podjetij, veljavne tehnične predpise in standarde, ter pridobiti upravno dokumentacijo. Elektroenergetska infrastruktura mora biti projektno obdelana v posebni mapi.
2. Planiranje in izgradnja novih transformatorskih postaj s pripadajočim SN in NN omrežjem bo odvisna od predvidenih obremenitev na posameznih področjih
3. Nove transformatorske postaje bo možno graditi kot samostojne objekte in v sklopu drugih objektov ali v njihovi neposredni bližini.
4. **Investitor bo moral k vlogi za pridobitev mnenja na pripravljen osnutek občinskega podrobnega prostorskega načrta predložiti strokovne podlage in idejne rešitve napajanja območja obdelave, v katerih bo obdelano napajanje predvidenih objektov z območja OPPN in predstavitev ter mehanska zaščita obstoječih elektroenergetskih vodov na območju OPPN.**
5. **Strokovne podlage in idejne rešitve napajanja območja obdelave mora investitor naročiti pri Elektro Maribor d.d.. Ob naročilu le te mora investitor priložiti dokumentacijo s katere bo razvidna natančna lokacija in gabariti predvidenih objektov ter predvidena priključna moč le teh.**
6. Pri gradnji objektov v varovalnem pasu elektroenergetskih vodov in naprav je potrebno izpolniti zahteve iz Uredbe o elektromagnetnem sevanju v naravnem in življenjskem okolju (Ur. l. RS št. 70/96, 41/04 – ZVO-1 in 44/22 – ZVO-2), Uredbe o hrupu v naravnem in življenjskem okolju (Ur. l. RS št. 45/95, 66/96, 59/02, 41/04 in 105/05) in Pravilnika o pogojih in omejitvah gradenj, uporabe objektov ter opravljanja dejavnosti v območju varovalnega pasu elektroenergetskih omrežij (101/10, 17/14 – EZ-1 in 38/24 – EZ-2).
7. **Investitorja bremenijo stroški morebitnih predstavitev obstoječih elektroenergetskih vodov, ki so last Elektro Maribor d.d., ter vsi stroški, zaradi neupoštevanja navodil iz teh pogojev.**



ELEKTRO MARIBOR
podjetje za distribucijo
električne energije, d.d.

8. Za vse elektroenergetske vode in objekte, ki so predmet teh smernic in bodo last Elektro Maribor d.d., mora investitor pri Elektro Maribor d.d. pridobiti ustrezno upravno in projektno dokumentacijo. Investitor nosi odgovornost za časovno usklajenost izvedbe vseh potrebnih del.
9. **Pred začetkom izgradnje priključka in pred priključitvijo predvidenih objektov na elektroenergetsko omrežje je potrebno na osnovi 139. člena Zakona o oskrbi z električno energijo (Ur.l. RS, št. 172/21), pridobiti soglasje za priključitev v katerem bodo natančno določeni vsi pogoji za priključitev predvidenih objektov na distribucijsko omrežje.**
10. Investitor si mora k Spremembam in dopolnitvam občinskega podrobnega prostorskega načrta za stanovanjsko območje v Selnici ob Dravi pridobiti naše mnenje.

Maribor, 3. 6. 2025

Pripravil:

Matej CERKVENIK, dipl. inž. el.

Tehnični direktor:

Damjan BERGHAUS MAJNIK, univ. dipl. inž. el.

ELEKTRO MARIBOR,
podjetje za distribucijo
električne energije, d.d.
MARIBOR, Vetrinjska ulica 2


Poslati:

- ZUM D.O.O., GRAJSKA ULICA 7, 2000 MARIBOR s povratnico
- Kp EPP: OE Maribor z okolico
- Kp EPP: arhiv, služba za razvoj distribucijskega omrežja

Priloge:

- 1× situacija

Situacija SDMS

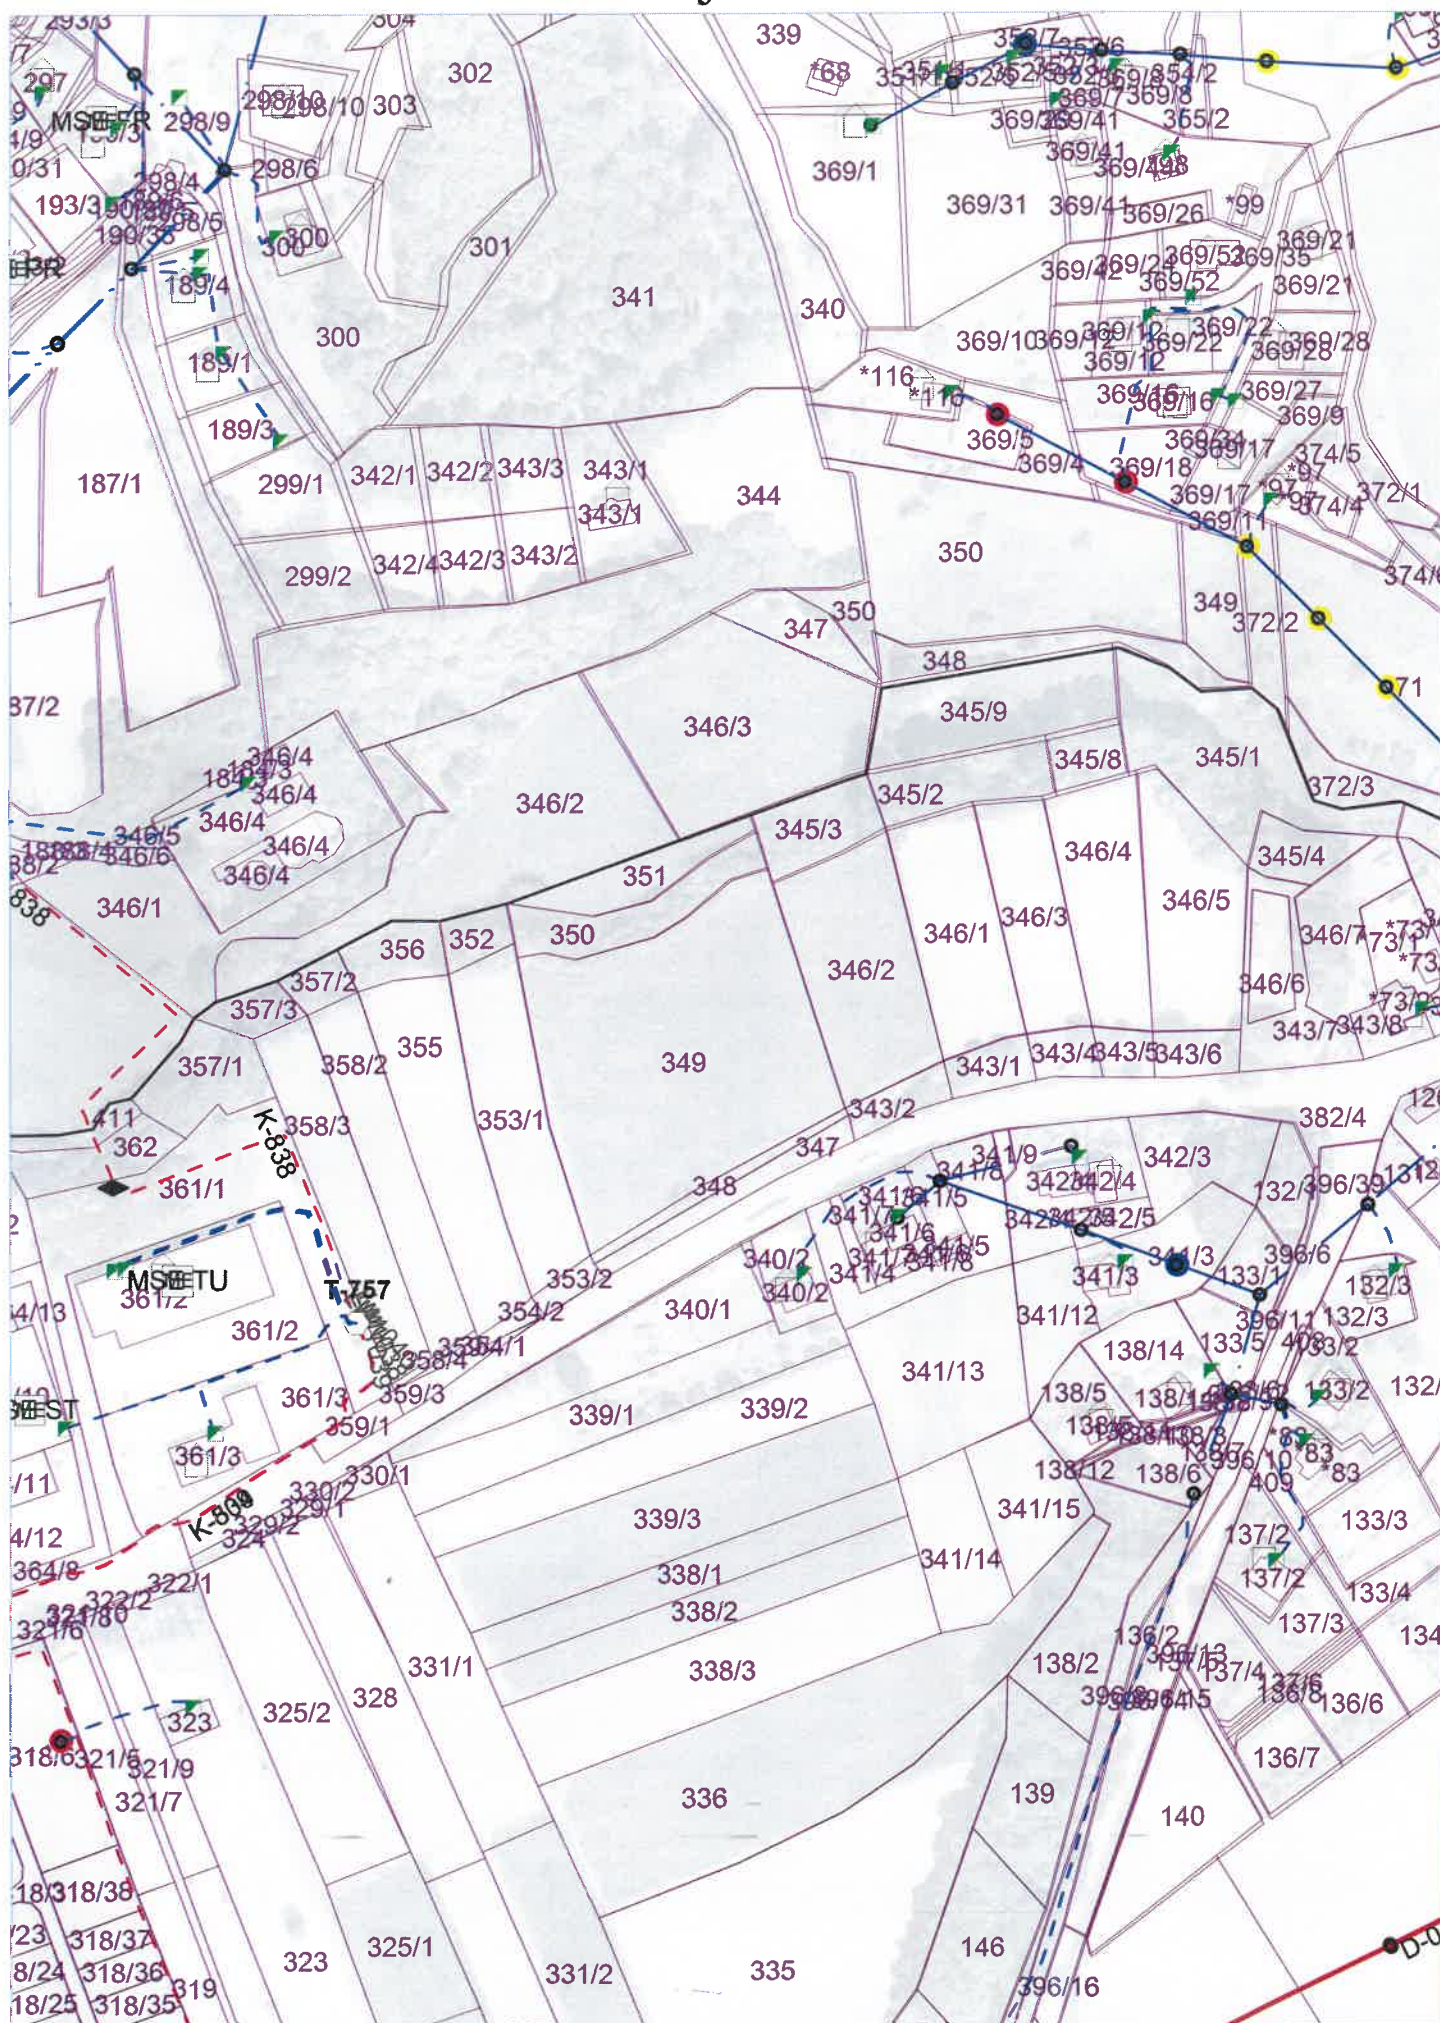



TEKSTUALNI DEL

TEHNIČNO POROČILO



Tehnično poročilo

KAZALO

1 TRANSFORMATORSKA POSTAJA 20/0,4 kV.....	2
1.1 Splošni opis in lokacija	2
1.2 Osnovni podatki	2
1.3 Argumentacija za predvidena dela.....	2
1.4 Približevanja transformatorske postaje	2
2 UREDITEV 20 kV OMREŽJA	3
2.1 Splošni opis in lokacija	3
2.2 Osnovni podatki	3
2.3 Argumentacija za predvidena dela.....	3
2.4 Približevanja in križanja energetskih kablov	3
3 UREDITEV 0,4 kV OMREŽJA	4
3.1 Splošni opis in lokacija	4
3.2 Osnovni podatki	4
3.3 Argumentacija za predvidena dela.....	4
3.4 Približevanja in križanja energetskih kablov	4
4 OCENA STROŠKOV UREDITVE EE OMREŽJA	4

Strokovna podlaga je izdelana za potrebe priprave OPPN za stanovanjsko in trgovsko območje v Selnici ob Dravi.

1 TRANSFORMATORSKA POSTAJA 20/0,4 kV

1.1 Splošni opis in lokacija

Za napajanje predvidenih odjemalcev na območju OPPN v Selnici ob Dravi, bo potrebno zgraditi novo transformatorsko postajo TP 20/0,4 kV, ter jo vključiti v srednjenapetostno (SN) 20 kV omrežje in nizkonapetostno (NN) 0,4 kV omrežje.

Skupna priključna moč novih odjemalcev ni podana.

Predvidena TP 20/0,4 kV bo montažna betonska transformatorska postaja tipa SAVA 2, 1×1000 kVA, proizvajalca CGP d.d.. Transformatorska postaja tega tipa je namenjena oskrbi porabnikov z električno energijo v elektrodistribuciji in industriji. Dimenzije TP so 4,59×2,64 m.

Predvidena TP 20/0,4 kV bo postavljena na delu parcele št. 349 k.o. Spodnja Selnica (0631). Predlog lokacije TP je razviden iz mikrolokacije TP **S/2**.

Pred vključitvijo predvidene TP v 20 kV in 0,4 kV omrežje je potrebno zagotoviti stalen in neomejen dostop do TP. Predvidena lokacija TP velja samo za razporeditev objektov, ki je bila znana v času izdelave strokovne podlage. Možno je odstopanje predvidene lokacije zaradi kasnejše uskladitve z ostalimi komunalnimi vodi. Predmetna ureditev EEO 0,4-20 kV je razvidna iz risb **K,Ko/1** in **S/2**.

1.2 Osnovni podatki

Naziv objekta:	TP 20/0,4 kV
Oznaka tipa objekta:	tip SAVA 2
Prestavno razmerje SN/NN:	20/0,4 kV
Nazivna moč objekta:	1×1000 kVA

1.3 Argumentacija za predvidena dela

V skladu z izdano smernico k pripravi občinskega podrobnega prostorskega načrta (OPPN) za stanovanjsko območje v Selnici ob Dravi 3858 (3901-21/2025-3) z dne 3.6.2025, Elektro Maribor d.d. in v skladu s predvideno porabo je potrebno za napajanje območja z električno energijo zgraditi ustrezno transformatorsko postajo na ustreznem prostoru, ustrezne izvedbe in moči (upoštevati je treba nadaljnji razvoj).

1.4 Približevanja transformatorske postaje

Vsa približevanja bodo izvedena ob upoštevanju veljavnih tehničnih predpisov in normativov ter skladno z izdanimi mnenji pristojnih mnenjedajalcev.

2 UREDITEV 20 kV OMREŽJA

2.1 Splošni opis in lokacija

Vključitev predvidene TP 20/0,4 kV v 20 kV omrežje bo izvedena z 20 kV kablovodom, ki bosta vzankana v obstoječi kablovod KB 20 kV INDUSTRIJA SELNICA – S. TUŠ (k-504).

Predvidena 20 kV kablovoda za vključitev nadomestne TP bosta zgrajena s kabli tipa NA2XS(F)2Y 1×150 RM/25 12/20 kV, ki so namenjeni za distribucijo energije srednje napetosti v distributivnih omrežjih, v elektrarnah, podpostajah in industrijskih obratih. Polagamo jih v zemljo, na prostem, v kabelske kanale ali stavbe. Kabli bodo uvlečeni v predvideno kabelsko kanalizacijo. vzdolž trase 20 kV kablovodov bo položena plastična cev PEHD 50/3,7 (dvojček) za potrebe TK (optika). Predvidena 20 kV kablovoda bosta za vključitev nadomestne TP pod obstoječimi povoznimi površinami zaščitena s položitvijo v zaščitne cevi.

Predvidena 20 kV kablovoda bosta potekala po parcelah k.o. Spodnja Selnica (0631). Podrobnosti vključitve predvidene TP 20/0,4 kV v 20 kV omrežje ter ostale podrobnosti so razvidne iz katastrske risbe SNO **K/1(k)**. Predvidene trase veljajo samo za razporeditev objektov, ki je bila znana v času izdelave strokovne podlage. Možno je odstopanje predvidene trase zaradi kasnejše uskladitve z ostalimi komunalnimi vodi.

2.2 Osnovni podatki

Naziv objekta:	KB 20 kV
Tip kabla:	2×(3×NA2XS(F)2Y 1×150 RM/25 12/20 kV)
Nazivna napetost:	20 kV
Dolžina trase:	200 m

2.3 Argumentacija za predvidena dela

V skladu z izdano smernico k pripravi občinskega podrobnega prostorskega načrta (OPPN) za stanovanjsko območje v Selnici ob Dravi 3858 (3901-21/2025-3) z dne 3.6.2025, Elektro Maribor d.d. je potrebno za napajanje predvidenega območja z električno energijo izvesti vključitev predvidene TP v 20 kV omrežje.

2.4 Približevanja in križanja energetske kablov

Pri križanju komunalnih vodov bodo kabli zaščiteni pred mehanskimi poškodbami, tako da bodo položeni v zaščitno cev. Vsa približevanja in križanja bodo izvedena skladno s:

- Študijo št. 2493 (Smernice in navodila za izbiro, polaganje in prevzem elektroenergetskih kablov nazivne napetosti 1 kV do 110 kV; ELEKTROINŠTITUT MILAN VIDMAR, april 2022),
- ELES T-2 Načrtovanje in gradnja 20 kV kablovodov,
- ELES T-3 Enožilni energetski kabli 12/20/24 kV,
- GIZ TS-13 Elektro kabelska kanalizacija,
- skladno z zahtevami iz projektnih pogojev in mnenj pristojnih organizacij in institucij.

3 UREDITEV 0,4 kV OMREŽJA

3.1 Splošni opis in lokacija

Za napajanje predvidenih odjemalcev na stanovanjskem območju v Selnici ob Dravi v k.o. Spodnja Selnica (0631) bo potrebno zgraditi 0,4 kV izvode iz predvidene TP 20/0,4 kV.

Kabli bodo uvlečeni v predvideno kabelsko kanalizacijo. Na prehodih pod povoznimi površinami in pod predvideno drevesno zasaditvijo ter pri prekoračevanju dovoljenih minimalnih razdalj kablov glede na druge podzemne instalacije bo izvedena kabelska kanalizacija. Tipi, preseki in število kablov ter lokacije razdelilnih in merilnih omaric posameznih odjemalcev bodo določeni v PZI po pridobljenih soglasjih za priključitev.

NN 0,4 kV izvodi, za napajanje predvidenih odjemalcev, na območju gradnje bodo potekali po parcelah k.o. Spodnja Selnica (0631). Trasa 0,4 kV izvodov in ostale podrobnosti so razvidne iz risbe **Ko/1(k)**. Predvidene trase veljajo samo za razporeditev objektov, ki je bila znana v času izdelave strokovne podlage. Možno je odstopanje predvidenih tras zaradi kasnejše uskladitve z ostalimi komunalnimi vodi.

3.2 Osnovni podatki

Naziv objekta:	0,4 kV razvod za predvidene odjemalce iz predvidene TP 20/0,4 kV
Nazivna napetost:	230/400 kV
Način vključitve:	Kabelsko (v zemlji)

3.3 Argumentacija za predvidena dela

V skladu z izdano smernico k pripravi občinskega podrobnega prostorskega načrta (OPPN) za stanovanjsko območje v Selnici ob Dravi 3858 (3901-21/2025-3) z dne 3.6.2025, Elektro Maribor d.d. je potrebno je zgraditi ustrezne NN 0,4 kV izvode iz predvidene TP 20/0,4 kV, za napajanje predvidenih odjemalcev na obravnavanem območju.

3.4 Približevanja in križanja energetskih kablov

Pri križanju komunalnih vodov bodo kabli zaščiteni pred mehanskimi poškodbami, tako da bodo položeni v zaščitno cev. Vsa približevanja in križanja bodo izvedena skladno s:

- Študijo št. 2493 (Smernice in navodila za izbiro, polaganje in prevzem elektroenergetskih kablov nazivne napetosti 1 kV do 110 kV; ELEKTROINŠTITUT MILAN VIDMAR, april 2022),
- ELES T-6 Načrtovanje in gradnja NN podzemnega elektroenergetskega omrežja,
- ELES T-7 NN energetski kabli 1 kV,
- GIZ TS-13 Elektro kabelska kanalizacija,
- skladno z zahtevami iz projektnih pogojev in mnenj pristojnih organizacij in institucij.

4 OCENA STROŠKOV UREDITVE EE OMREŽJA

Okvirna ocenjena vrednost vseh predvidenih del ureditve EE omrežja za stanovanjsko območje v Selnici ob Dravi znaša: **245.000,00 EUR**. Vrednost stroškov ureditve EE omrežja je ocenjena na temelju cen materiala in vrednosti ročnega in strojnega dela veljavnih septembra 2025 (brez DDV).




GRAFIČNI DEL

LOKACIJSKI PRIKAZI




Lokacijski prikazi

LOKACIJSKI PRIKAZ	ŠT. PRIKAZA
Pregledna situacija	S/1
Mikrolokacija TP	S/2
Katastrska risba SNO	K/1
Zbirna risba komunalnih naprav	K/1k
Katastrska risba NNO	Ko/1
Zbirna risba komunalnih naprav	Ko/1k

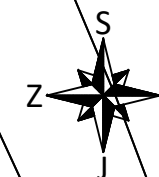

K. o. Zgornja Selnica
(628)


**K. o. Spodnja Selnica
(631)**

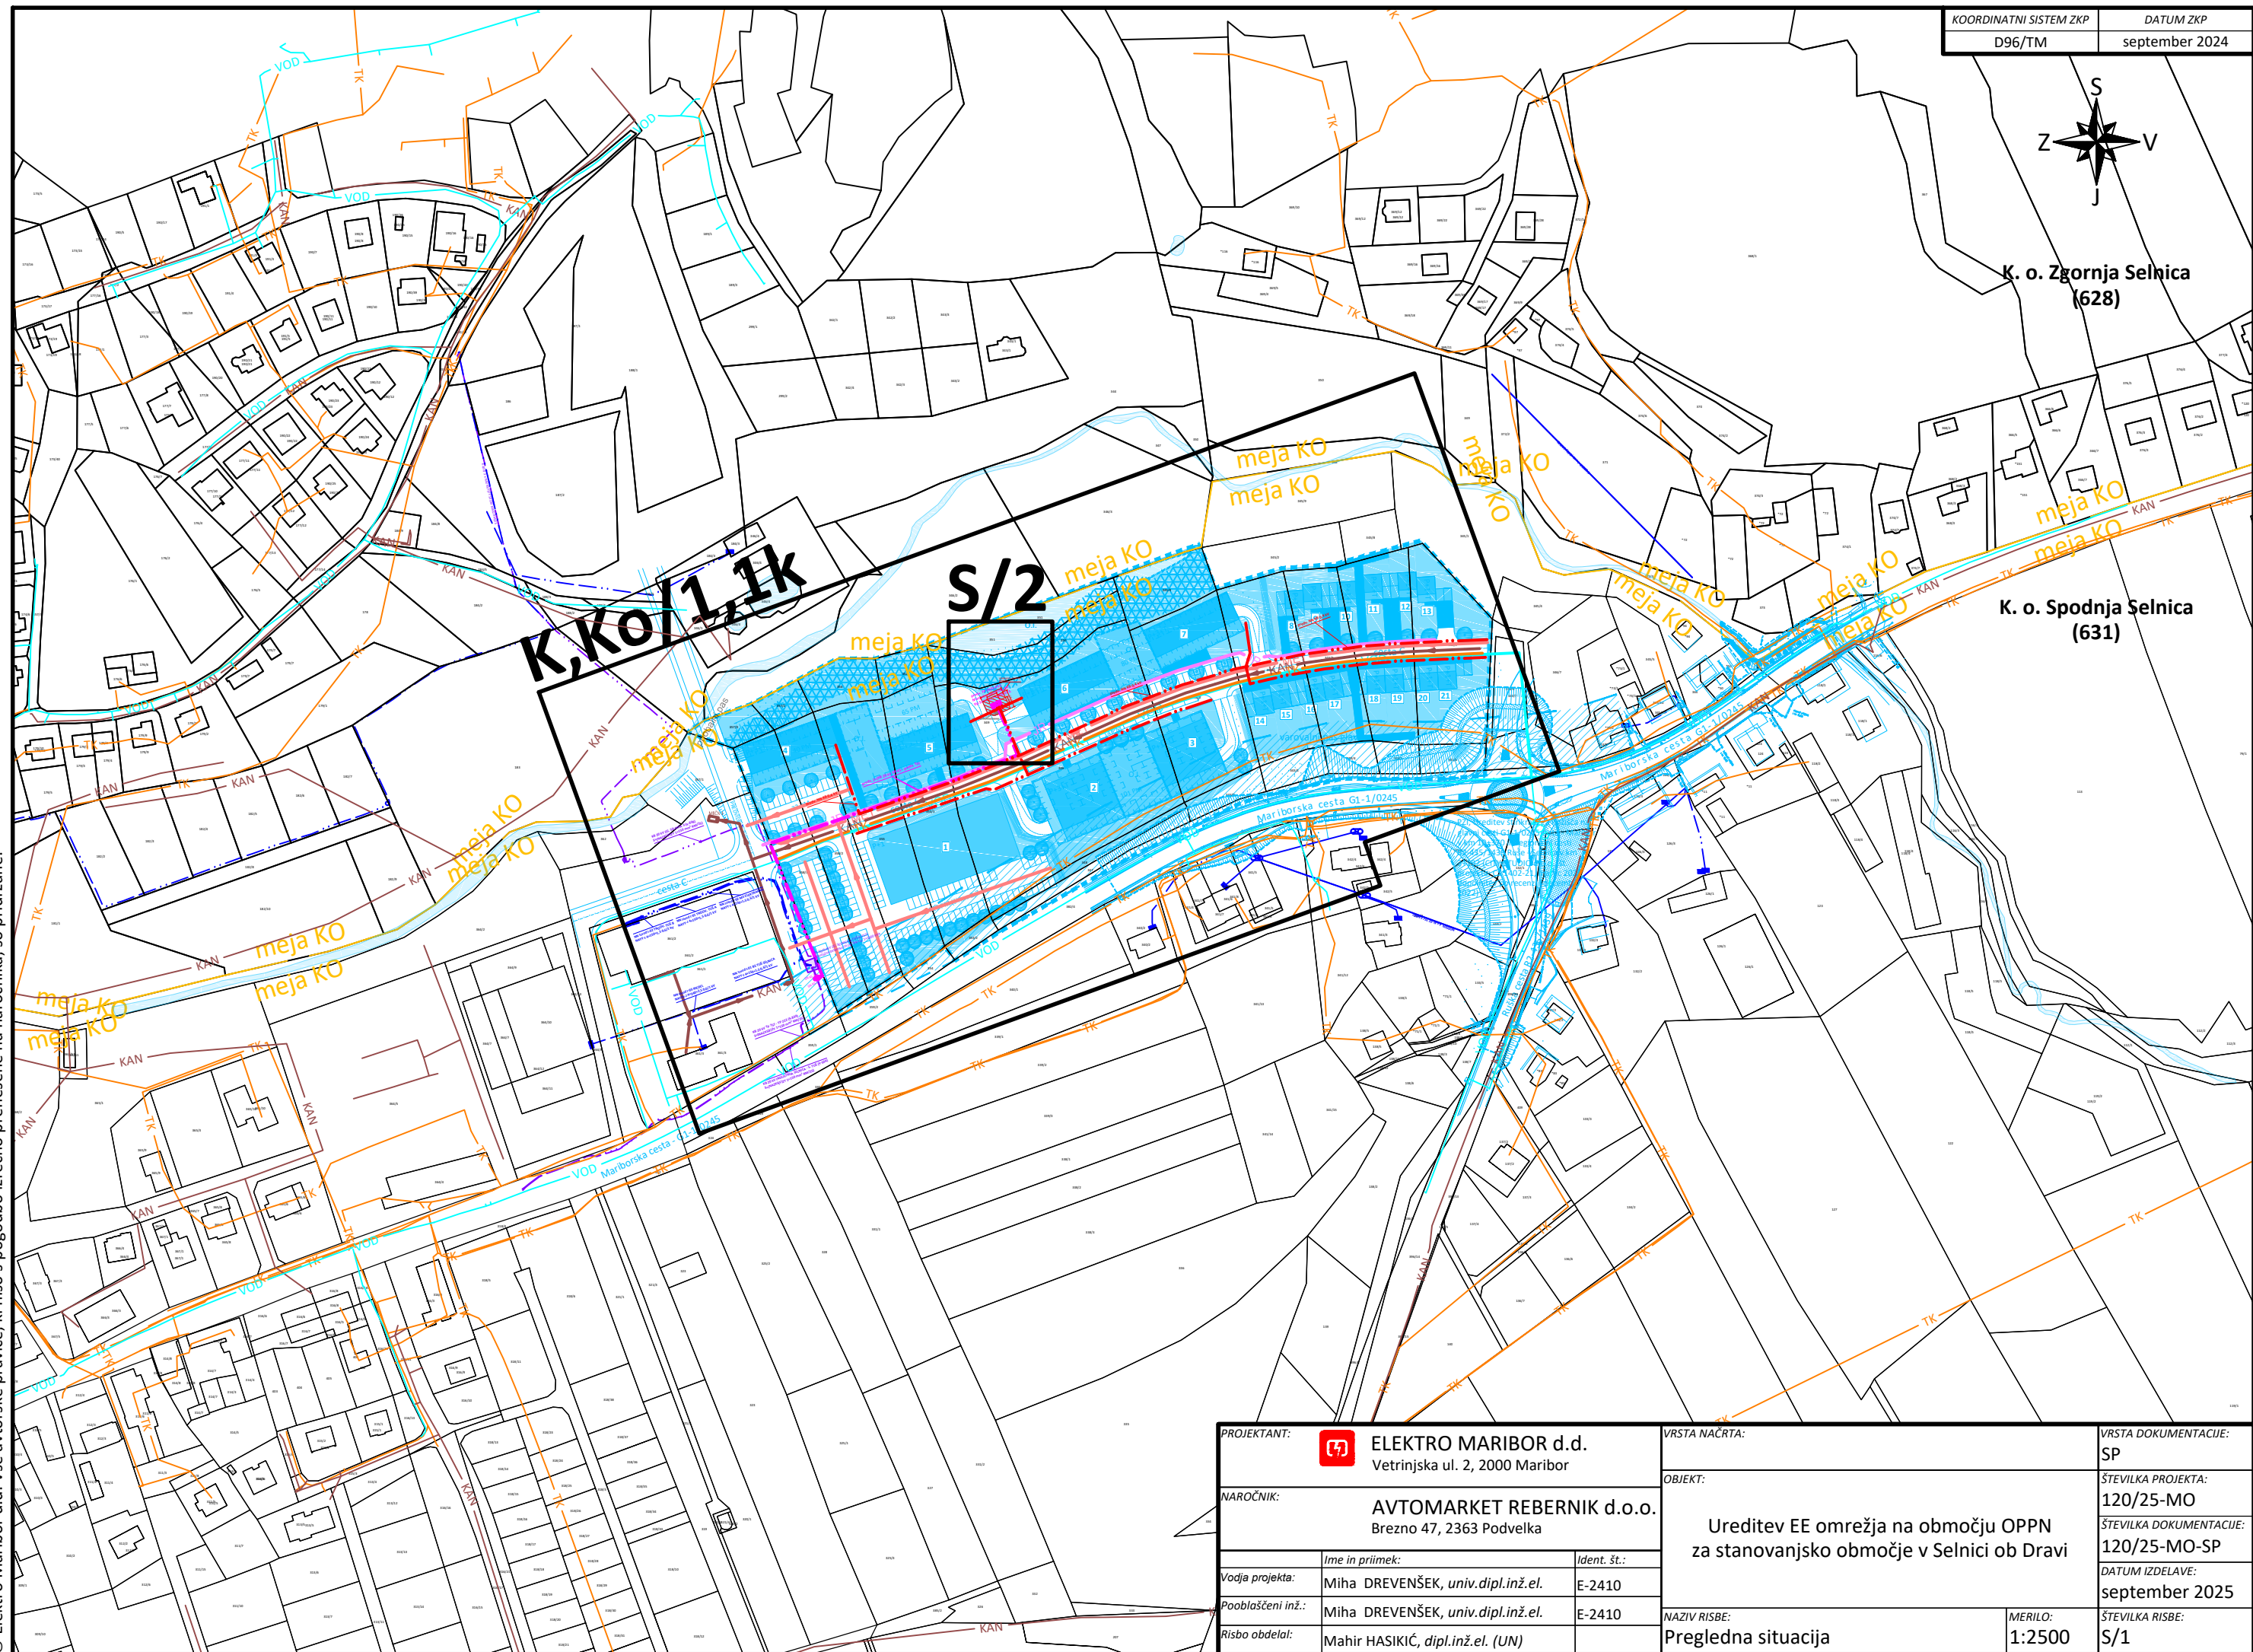

© Elektro Maribor d.d. Vse avtorske pravice, ki niso s pogodbo izrecno prenešene na naročnika, so pridržane.

PROJEKTANT:  ELEKTRO MARIBOR d.d. Vetrinjska ul. 2, 2000 Maribor		VRSTA NAČRTA: 		VRSTA DOKUMENTACIJE: SP	
NAROČNIK: AVTOMARKET REBERNIK d.o.o. Brezno 47, 2363 Podvelka		Ureditev EE omrežja na območju OPPN za stanovanjsko območje v Selnici ob Dravi		ŠTEVILKA PROJEKTA: 120/25-MO	
				ŠTEVILKA DOKUMENTACIJE: 120/25-MO-SP	
				DATUM IZDELAVE: september 2025	
	Ime in priimek:	Ident. št.:	NAZIV RISBE:		MERILO:
Vodja projekta:	Miha DREVENŠEK, univ.dipl.inž.el.	E-2410	Pregledna situacija		1:2500
Pooblaščen inž.:	Miha DREVENŠEK, univ.dipl.inž.el.	E-2410			ŠTEVILKA RISBE:
Risbo obdelal:	Mahir HASIKIČ, dipl.inž.el. (UN)				S/1

© Elektro Maribor d.d. Vse avtorske pravice, ki niso s pogodbo izrecno prenešene na naročnika, so pridržane.

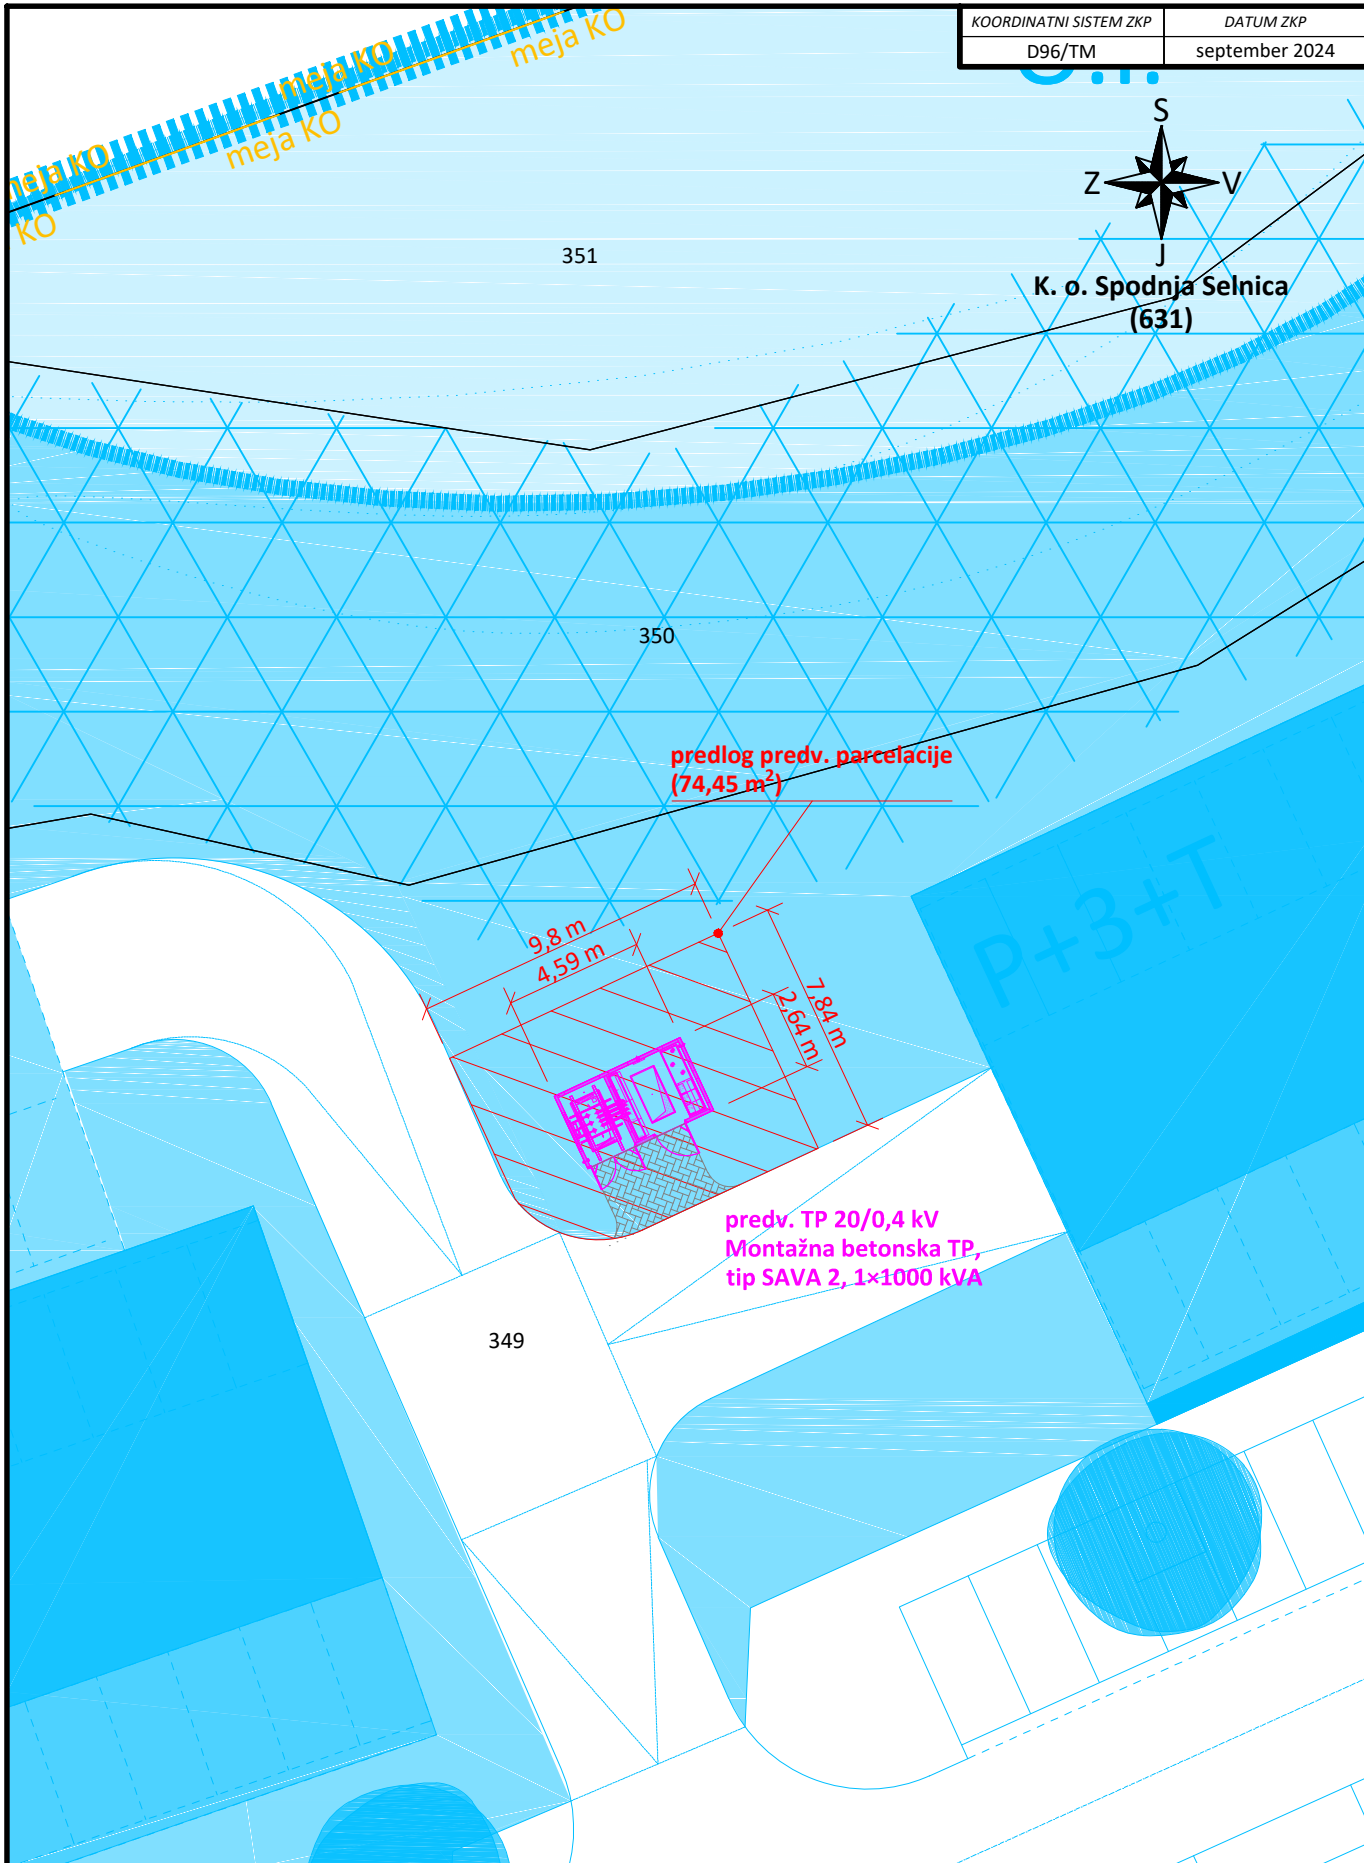

PROJEKTANT:			 ELEKTRO MARIBOR d.d. Vetrinjska ul. 2, 2000 Maribor		VRSTA NAČRTA:		VRSTA DOKUMENTACIJE: SP	
NAROČNIK:					OBJEKT: Ureditev EE omrežja na območju OPPN za stanovanjsko območje v Selnici ob Dravi			
AVTOMARKET REBERNIK d.o.o. Brezno 47, 2363 Podvelka								
	Ime in priimek:		Ident. št.:					
Vodja projekta:	Miha DREVENŠEK, univ.dipl.inž.el.		E-2410					
Pooblaščen inž.:	Miha DREVENŠEK, univ.dipl.inž.el.		E-2410					
Risbo obdelal:	Mahir HASIKIĆ, dipl.inž.el. (UN)				NAZIV RISBE:		MERILO:	ŠTEVILKA RISBE:
				Mikrolokacija TP		1:250		S/2



KOORDINATNI SISTEM ZKP	DATUM ZKP
D96/TM	september 2024




K. o. Zgornja Selnica
(628)

K. o. Spodnja Selnica
(631)


LEGENDA			
OBSTOJEČE:	UKINIENO:	PROJEKTIRANO:	
PROJEKTANT:	VRSTA NAČRTA:		VRSTA DOKUMENTACIJE:
ELEKTRO MARIBOR d.d.	SP		SP
Vetrinjska ul. 2, 2000 Maribor	OBJEKT:		STEVILKA PROJEKTA:
WARDČNIK:	Ureditev EE omrežja na območju OPPN		120/25-MO
AVTOMARKET REBERNIK d.o.o.	za stanovanjsko območje v Selnici ob Dravi		STEVILKA DOKUMENTACIJE:
Brezno 47, 2363 Podvelka			120/25-MO-SP
Vreda projekta:	Ime in priimek:	Ident. št.:	DATUM IZDELAVE:
Miha DREVENŠEK, univ.dipl.inž.el.	E-2410		september 2025
Pobliščeni inž.:	Miha DREVENŠEK, univ.dipl.inž.el.	E-2410	HAJDUK RIBE:
Risbo izdelal:	Mahir HASIKIĆ, dipl.inž.el. (UN)		Katastrska risba SNO
			MERILLO:
			1:500
			STEVILKA RIBE:
			K/1

© Elektro Maribor d.d. Vse avtorske pravice, ki niso s pogodbo izrecno prenesene na naročnika, so pridržane.

© Elektro Maribor d.d. Vse avtorske pravice, ki niso s pogodbo izrecno prenešene na naročnika, so pridržane.

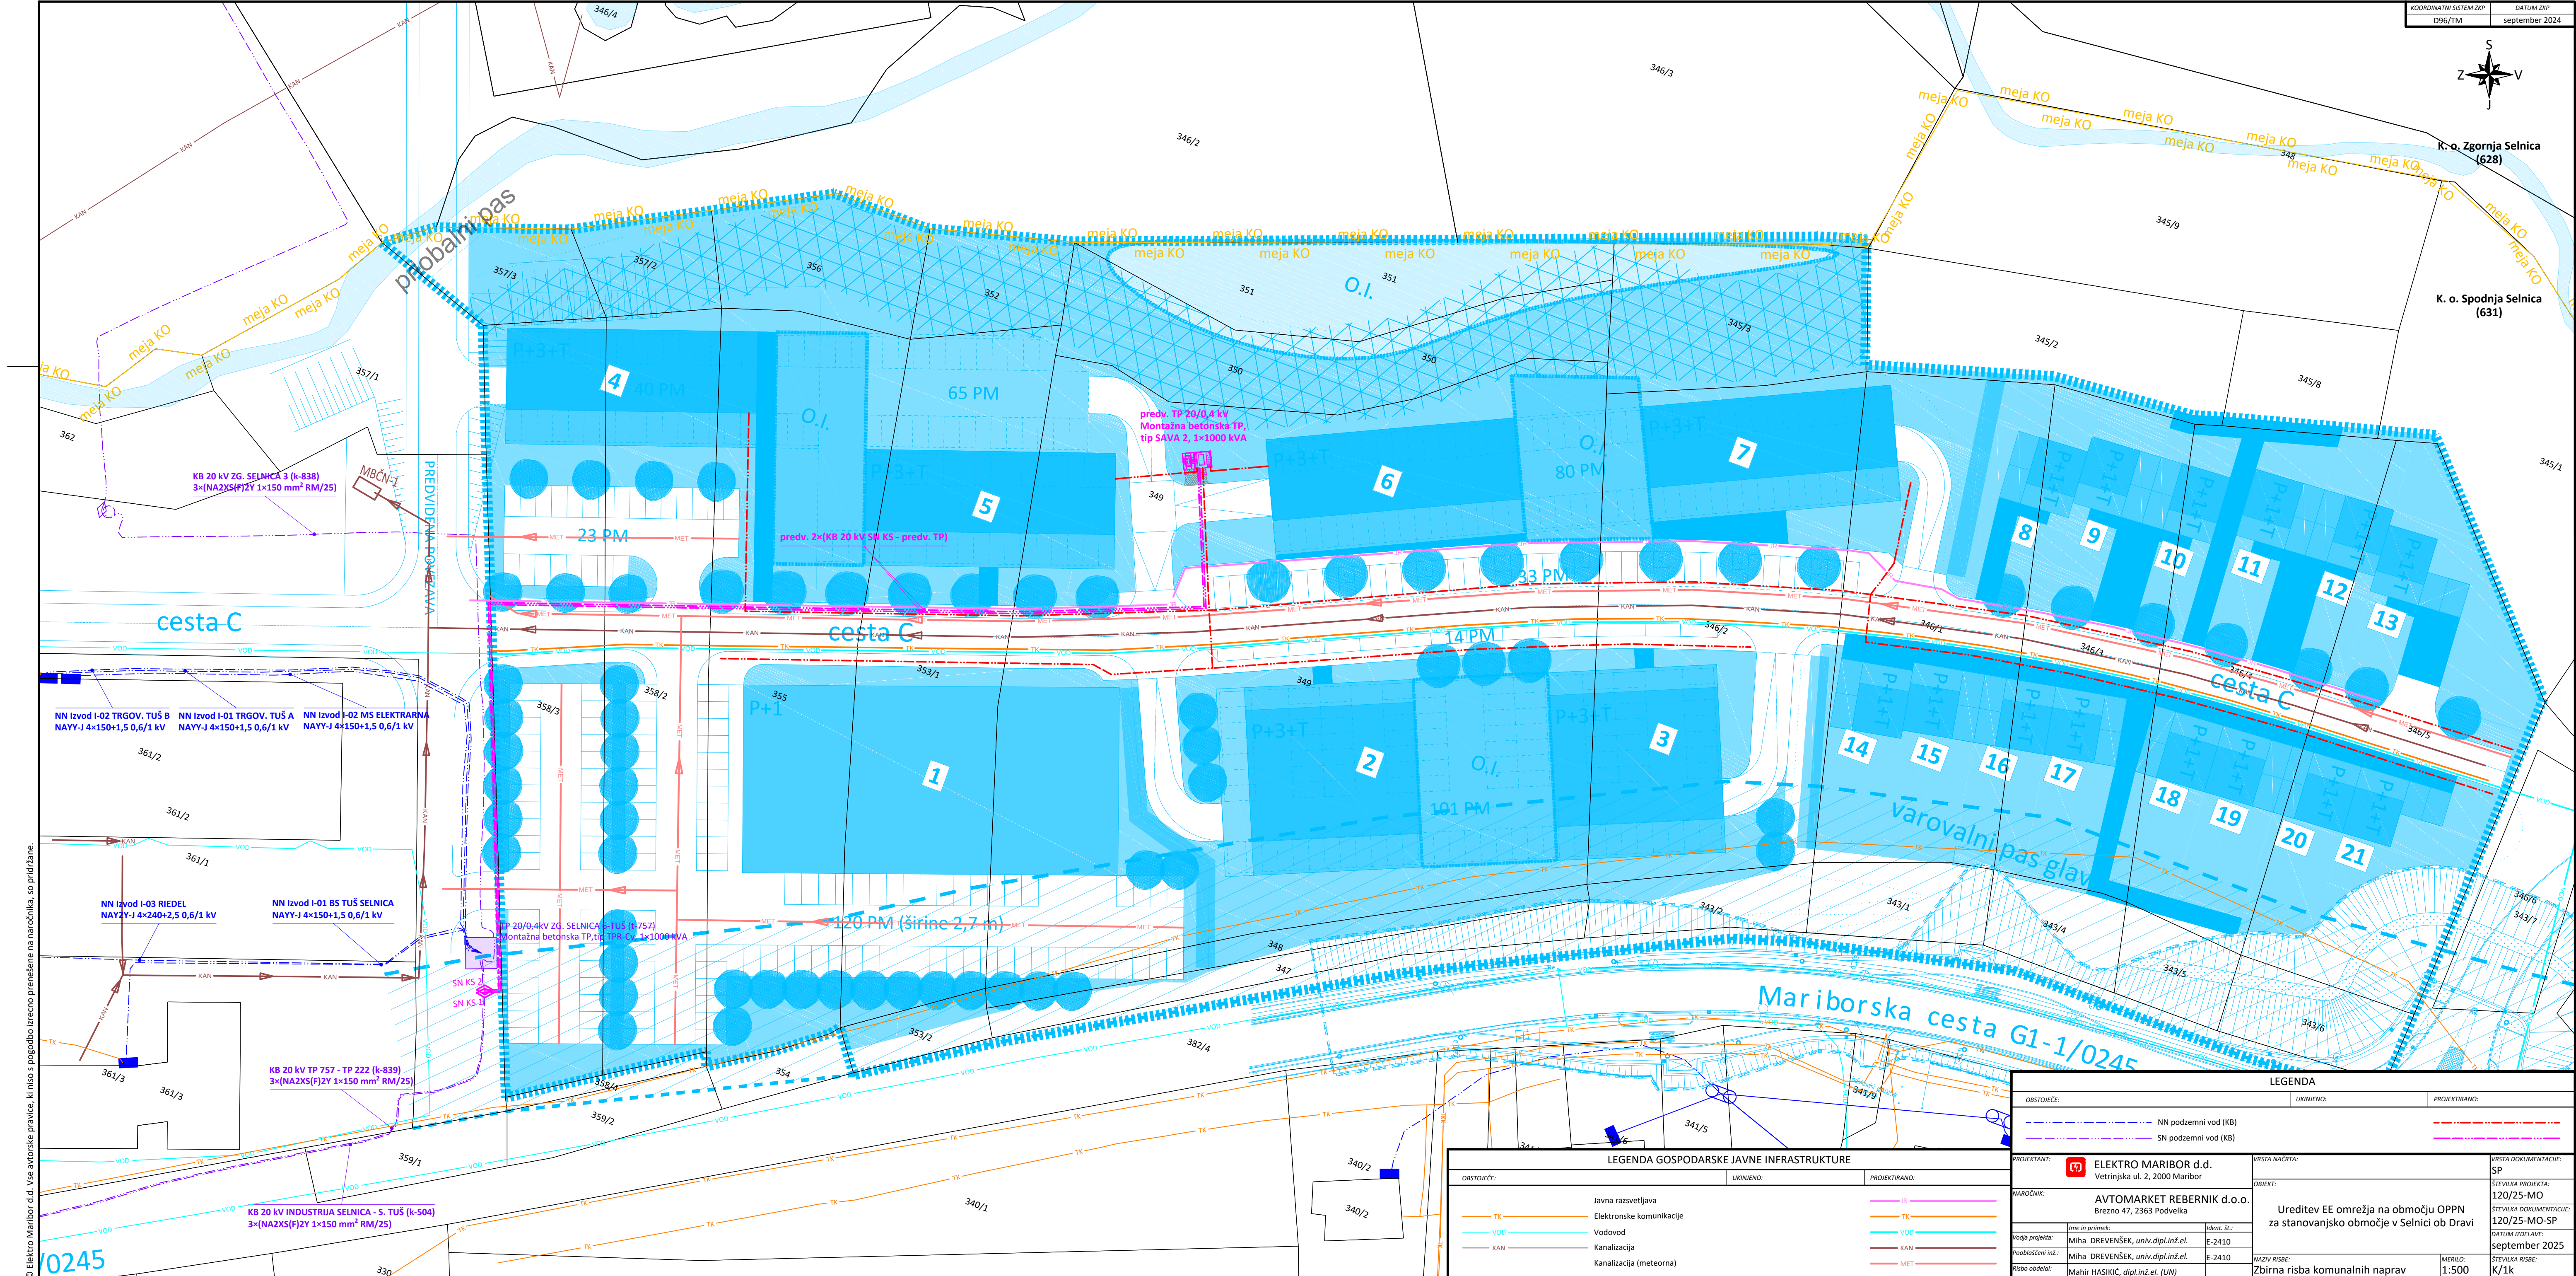

KOORDINATNI SISTEM ZKP	DATUM ZKP
D96/TM	september 2024

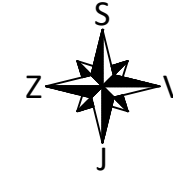

K. o. Zgornja Selnica
(628)

K. o. Spodnja Selnica
(631)

LEGENDA GOSPODARSKE JAVNE INFRASTRUKTURE		
OBSTOJEČE:	UKINJENO:	PROJEKTIRANO:
TK		JR
VOD		TK
KAN		VOD
		KAN
		MET
Javna razsvetljava		
Elektronske komunikacije		
Vodovod		
Kanalizacija		
Kanalizacija (meteorna)		

LEGENDA			
OBSTOJEČE:	UKINJENO:	PROJEKTIRANO:	
PROJEKTANT:	ELEKTRO MARIBOR d.d.		VRSTA NAČRTA:
	Vetrinjska ul. 2, 2000 Maribor		SP
VAROČNIK:	AVTOMARKET REBERNIK d.o.o.		VRSTA DOKUMENTACIJE:
	Brežno 47, 2363 Podvelka		SP
Vodja projekta:	IME in priimek:	ident. št.:	OBJEKT:
Miha DREVENŠEK, univ.dipl.inž.el.		E-2410	Ureditev EE omrežja na območju OPPN
Pobliženi inž.:			za stanovanjsko območje v Selnici ob Dravi
Miha DREVENŠEK, univ.dipl.inž.el.		E-2410	
Risbo izdelal:			HAZIR RISE:
Mahir HASIKIĆ, dipl.inž.el. (UN)			Zbirna risba komunalnih naprav
			MERILO:
			1:500
			ŠTEVILKA RISE:
			K/1k



KOORDINATNI SISTEM ZKP	DATUM ZKP
D96/TM	september 2024





K. o. Zgornja Selnica
(628)

K. o. Spodnja Selnica
(631)

© Elektro Maribor d.d. Vse avtorske pravice, ki niso s pogodbo izrecno prenesene na naročnika, so pridržane.

0245

LEGENDA			
OBSTOJEČE:	UKINIENO:	PROJEKTIRANO:	
	NN podzemni vod (KB)		
	SN podzemni vod (KB)		
PROJEKTANT:	VRSTA NAČRTA:		VRSTA DOKUMENTACIJE:
ELEKTRO MARIBOR d.d. Vetrinjska ul. 2, 2000 Maribor	SP		SP
VAROČNIK:	OBJEKT:		ŠTEVILKA PROJEKTA:
AVTOMARKET REBERNIK d.o.o. Brezno 47, 2363 Podvelka	Ureditev EE omrežja na območju OPPN za stanovanjsko območje v Selnici ob Dravi		120/25-MO
Vredn. projekta:	Ime in priimek:	Ident. št.:	ŠTEVILKA DOKUMENTACIJE:
Miha DREVENŠEK, univ.dipl.inž.el.	Miha DREVENŠEK, univ.dipl.inž.el.	E-2410	120/25-MO-SP
Pooblaščen inž.:	Pooblaščen inž.:	HAZIV RISBE:	DATUM IZDELAVE:
Miha DREVENŠEK, univ.dipl.inž.el.	Miha DREVENŠEK, univ.dipl.inž.el.	Katastrska risba NNO	september 2025
Risbo izdelal:	Risbo izdelal:	MERILO:	ŠTEVILKA RISBE:
Mahir HASIKIĆ, dipl.inž.el. (UN)	Mahir HASIKIĆ, dipl.inž.el. (UN)	1:500	Ko/1

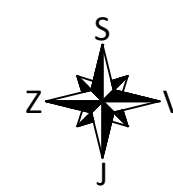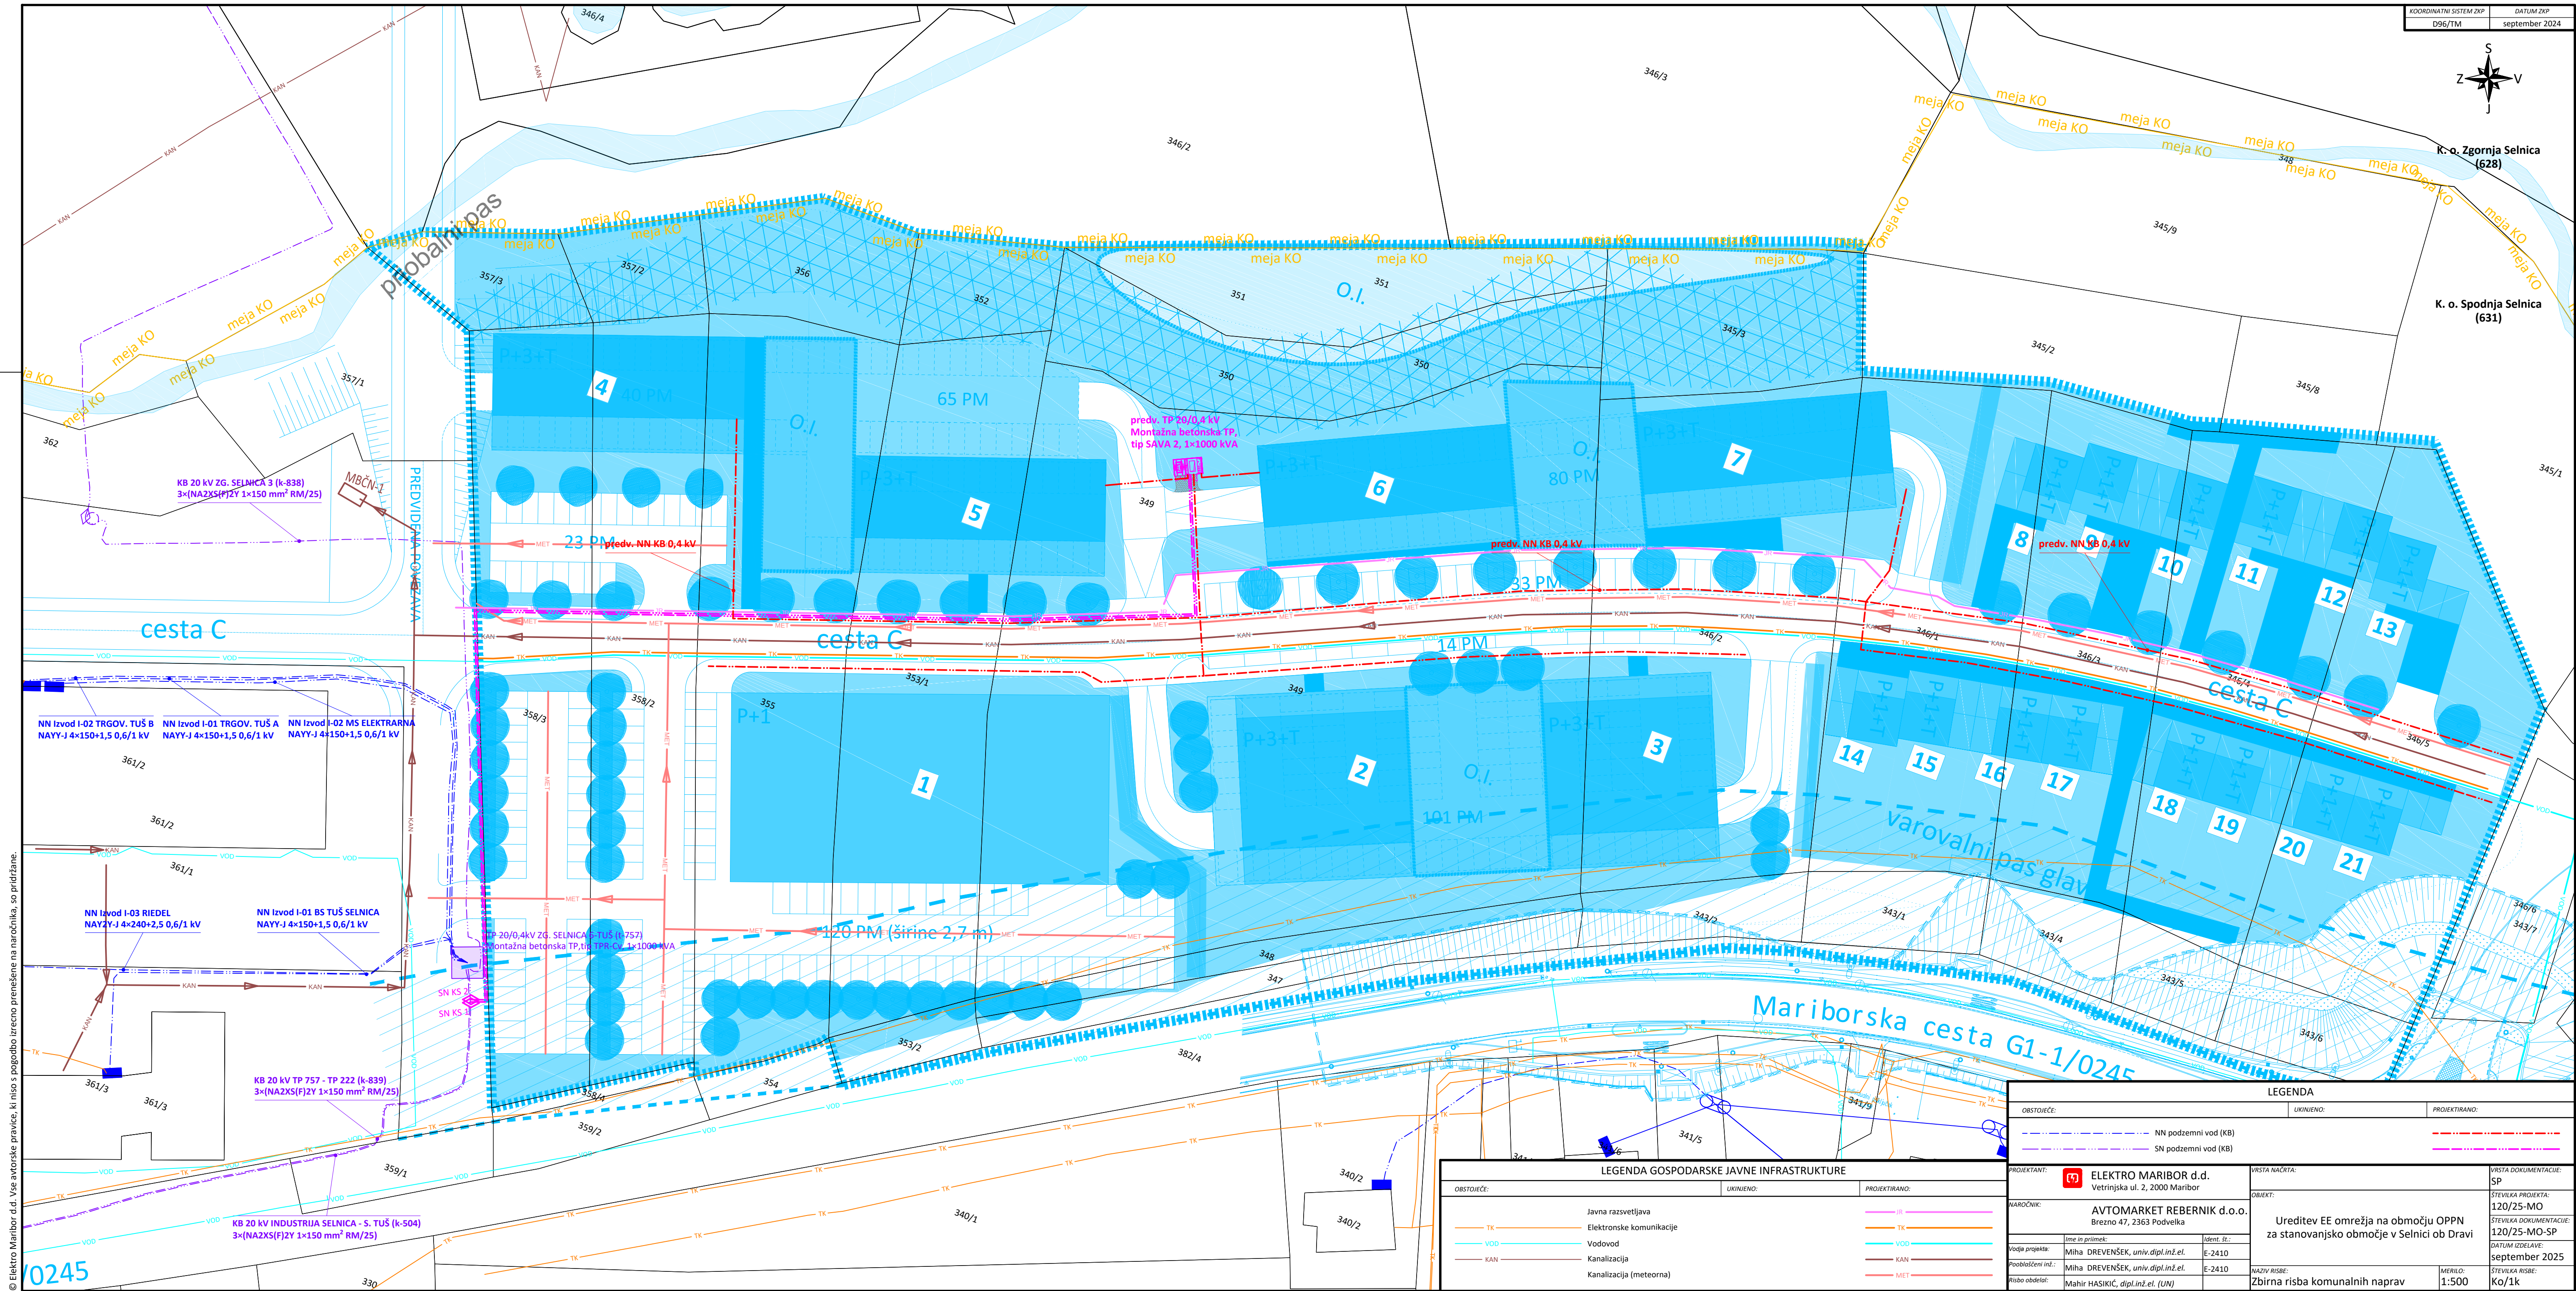

LEGENDA GOSPODARSKE JAVNE INFRASTRUKTURE		
OBSTOJEČE:	UKINJENO:	PROJEKTIRANO:
TK ————— Javna razsvetljava	JK —————	JK —————
TK ————— Elektronske komunikacije	TK —————	TK —————
VOD ————— Vodovod	VOD —————	VOD —————
KAN ————— Kanalizacija	KAN —————	KAN —————
KAN ————— Kanalizacija (meteorna)	MET —————	MET —————

LEGENDA			
OBSTOJEČE:	UKINJENO:	PROJEKTIRANO:	
— NN podzemni vod (KB)	— NN podzemni vod (KB)	— NN podzemni vod (KB)	
— SN podzemni vod (KB)	— SN podzemni vod (KB)	— SN podzemni vod (KB)	
PROJEKTANT:	ELEKTRO MARIBOR d.d.		VRSTA NAČRTA:
	Vetrinjska ul. 2, 2000 Maribor		SP
VAROČNIK:	AVTOMARKET REBERNIK d.o.o.		VRSTA DOKUMENTACIJE:
	Brezno 47, 2363 Podvelka		120/25-MO
Vodja projekta:	ime in priimek:	ident. št.:	OBJEKT:
Miha DREVENŠEK, univ.dipl.inž.el.	E-2410		Ureditev EE omrežja na območju OPPN
Pobliščeni inž.:	Miha DREVENŠEK, univ.dipl.inž.el.	E-2410	za stanovanjsko območje v Selnici ob Dravi
Risbo obdelal:	Mahir HASIKIČ, dipl.inž.el. (UN)		
			HAZIV RISBE:
			Zbirna risba komunalnih naprav
			MERILLO:
			1:500
			ŠTEVILKA RISBE:
			Ko/1k