

GEODETSKI NAČRT

Številka geodetskega načrta: **631 - 250/2024**

Naročnik: **Avtomarket Rebernik d.o.o.**
Brezno 47
2363 Podvelka

Izvajalec: **TiGEO, geodetske storitve Tine Hren s.p.**
Mariborska cesta 71c,
2352 Selnica ob Dravi

Območje obdelave: **Katastrska občina: 631 – SPODNJA SELNICA**

Parcelne št.: **345/2,345/8,357/2,357/3,358/2,358/3,**
343/1,343/2,343/4,343/6,345/3,346/1,346/2,346/3,
346/4,346/5,347,348,349,350,351,352,353/1,355,356

Pooblaščen inženir s področja geodezije:
Identifikacijska številka:

Tine Hren, mag. inž. geod. geoinf.
IZS Geo0636

CERTIFIKAT GEODETSKEGA NAČRTA1. Naročnik geodetskega načrta: **Avtomarket Rebernik d.o.o.****Brezno 47****2363 Podvelka**2. Pooblaščen inženir s področja geodezije: **Tine Hren, mag. inž. geod. geoinf., IZS Geo0636****POTRJUJEM,**da je geodetski načrt številka: **631 - 250/2024**

izdelan skladno s predpisi in z namenom uporabe, opredeljenim v točki 3. tega certifikata.

3. Namen uporabe geodetskega načrta:

- za potrebe priprave občinskega podrobnega prostorskega načrta - OPPN
- za potrebe projektne dokumentacije - DGD

4. Podatki o vsebini geodetskega načrta:

Podatki	Vir podatkov	Institucija	Datum	Natančnost	Ocena razlike v lokaciji
Topografija	Terenska izmera	TiGEO, geodetske storitve Tine Hren s.p.	23.12.2024	+/- 0,06 m	/
Kataster nepremičnin (parcelne meje)	IS kataster	GURS	23.12.2024	/	Urejene meje (+/- 0,06 m), preostale meje (+/- 1,0 m)
Zbirni kataster gospodarske javne infrastrukture	ZK GJI	GURS	23.12.2024	/	+/- 1,00m

5. Pogoji za uporabo geodetskega načrta:

- Geodetski načrt se lahko uporabi za namen, za katerega je bil izdelan. Uporaba v druge namene je dovoljena samo ob dogovoru s pooblaščenim inženirjem, ki je geodetski načrt izdelal.
- Geodetski načrt je izdelan v koordinatnem sistemu D96/TM. Za višinsko izhodišče je uporabljen višinski datum Koper 2010.
- Prikaz parcelnih mej se ne sme neposredno uporabljati za ugotavljanje poteka meje. Urejene meje so na izrisu prikazane odebeljeno, ostale meje so informativne. Če bi z nameravano gradnjo lahko posegli v sosednja zemljišča ali ne bi bilo mogoče zagotoviti predpisanih zahtev o odmiku objektov od sosednjih zemljišč, je potrebno pred izdelavo projekta neurejene meje urediti.
- Na geodetskem načrtu so prikazani vidni (nadzemni) komunalni vodi, ki so bili izmerjeni na terenu in komunalni vodi pridobljeni iz ZKGJI-vir Gurs.

Selnica ob Dravi, 23.12.2024

Žig in podpis odgovorne osebe geodetskega podjetja

TiGEO
GEODETSKE STORITVE TINE HREN S.P.
MARIBORSKA CESTA 71C, 2352 SELNICA OB DRAVI


Osebni žig in podpis pooblaščenega inženirja s področja geodezije

TINE HREN
mag.inž.geod.geoinf.
IZS PI Geo0636

TiGEO, geodetske storitve Tine Hren s.p., Mariborska cesta 71c, 2352 Selnica ob Dravi

GEODETSKI NAČRT				
KATASTRSKA OBČINA	631 - SPODNJA SELNICA		Dne	Ime in priimek
ŠT.NAČRTA	631-250/2024	Naročnik		AVTOMARKET REBERNIK d.o.o. Brezno 47, 2363 Podvelka
MERILO	1:750	Meritev izvedel	18.12.2024	Tine Hren, mag. inž. geod. geoinf.
PARCELA	358/3, 358/2, 355, 353/1, 349, 346/2,...	Potrdil pooblaščen inženir		Tine Hren, mag. inž. geod. geoinf.

Posnetek je v D96 (TM) koordinatnem sistemu

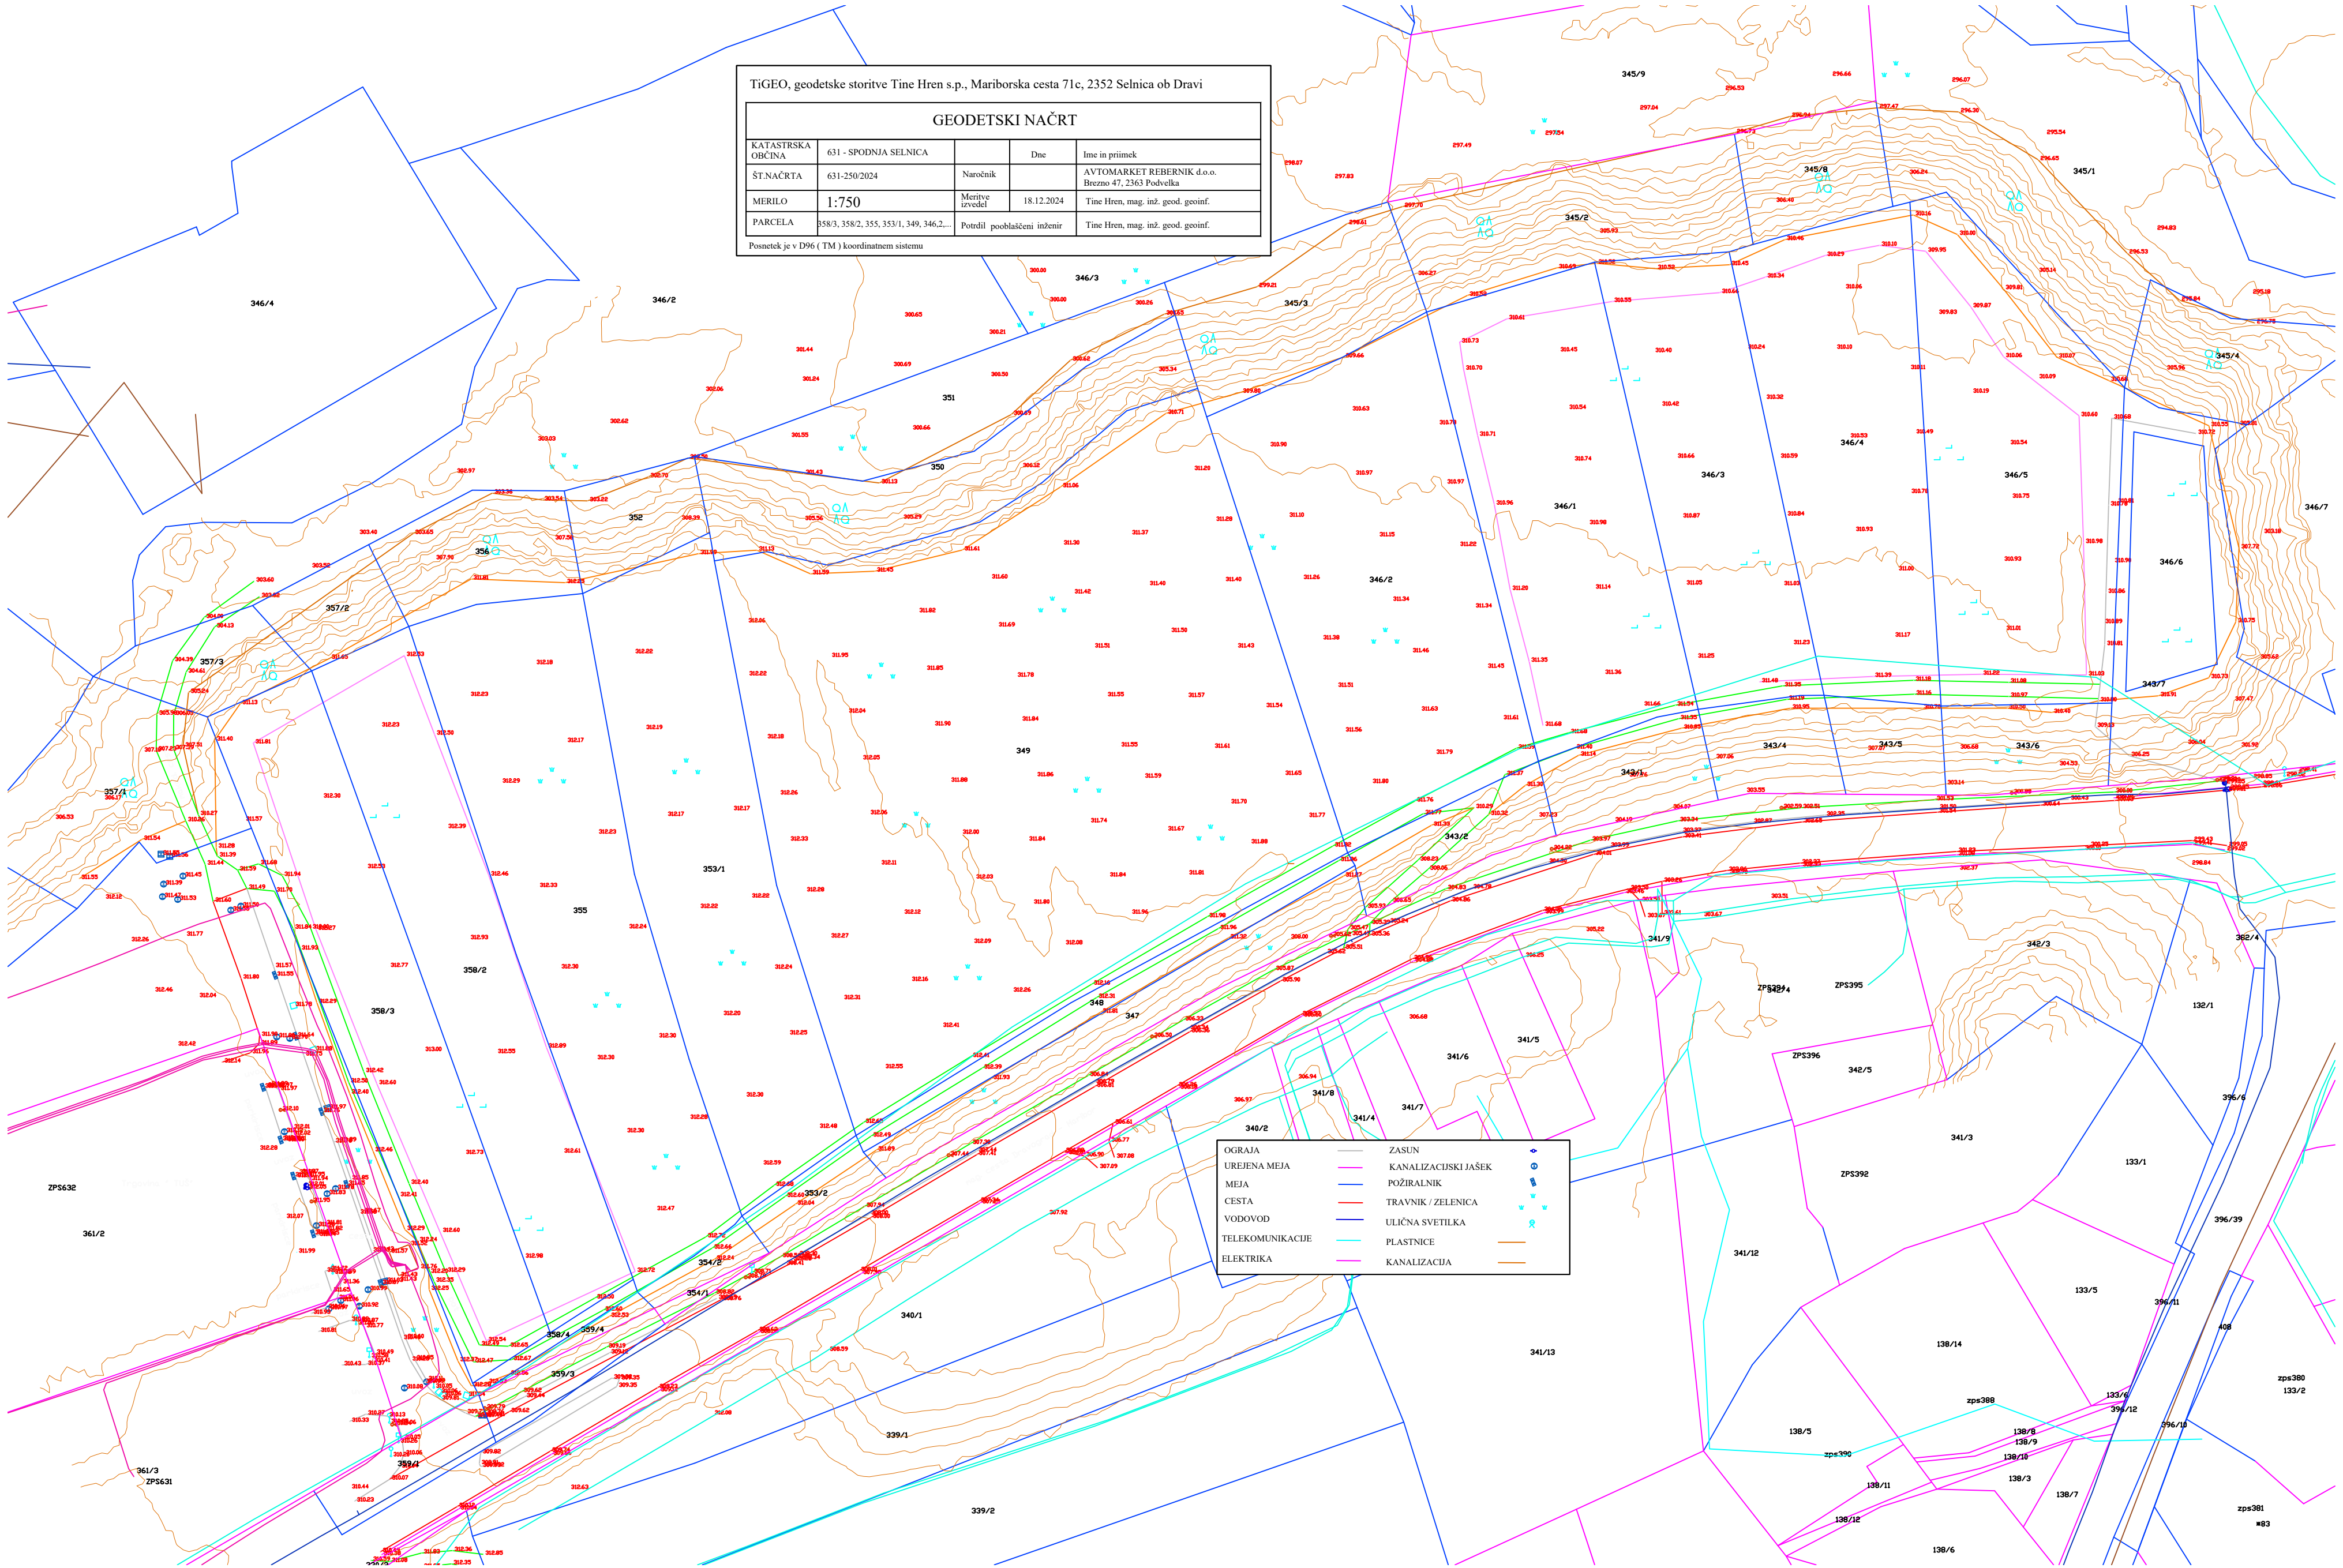

OGRAJA

UREJENA MEJA

MEJA

CESTA

VODOVOD

TELEKOMUNIKACIJE

ELEKTRIKA

ZASUN

KANALIZACIJSKI JAŠEK

POŽIRALNIK

TRAVNIK / ZELENICA

ULIČNA SVETILKA

PLASTNICE

KANALIZACIJA

○

○

○

○

○

○