


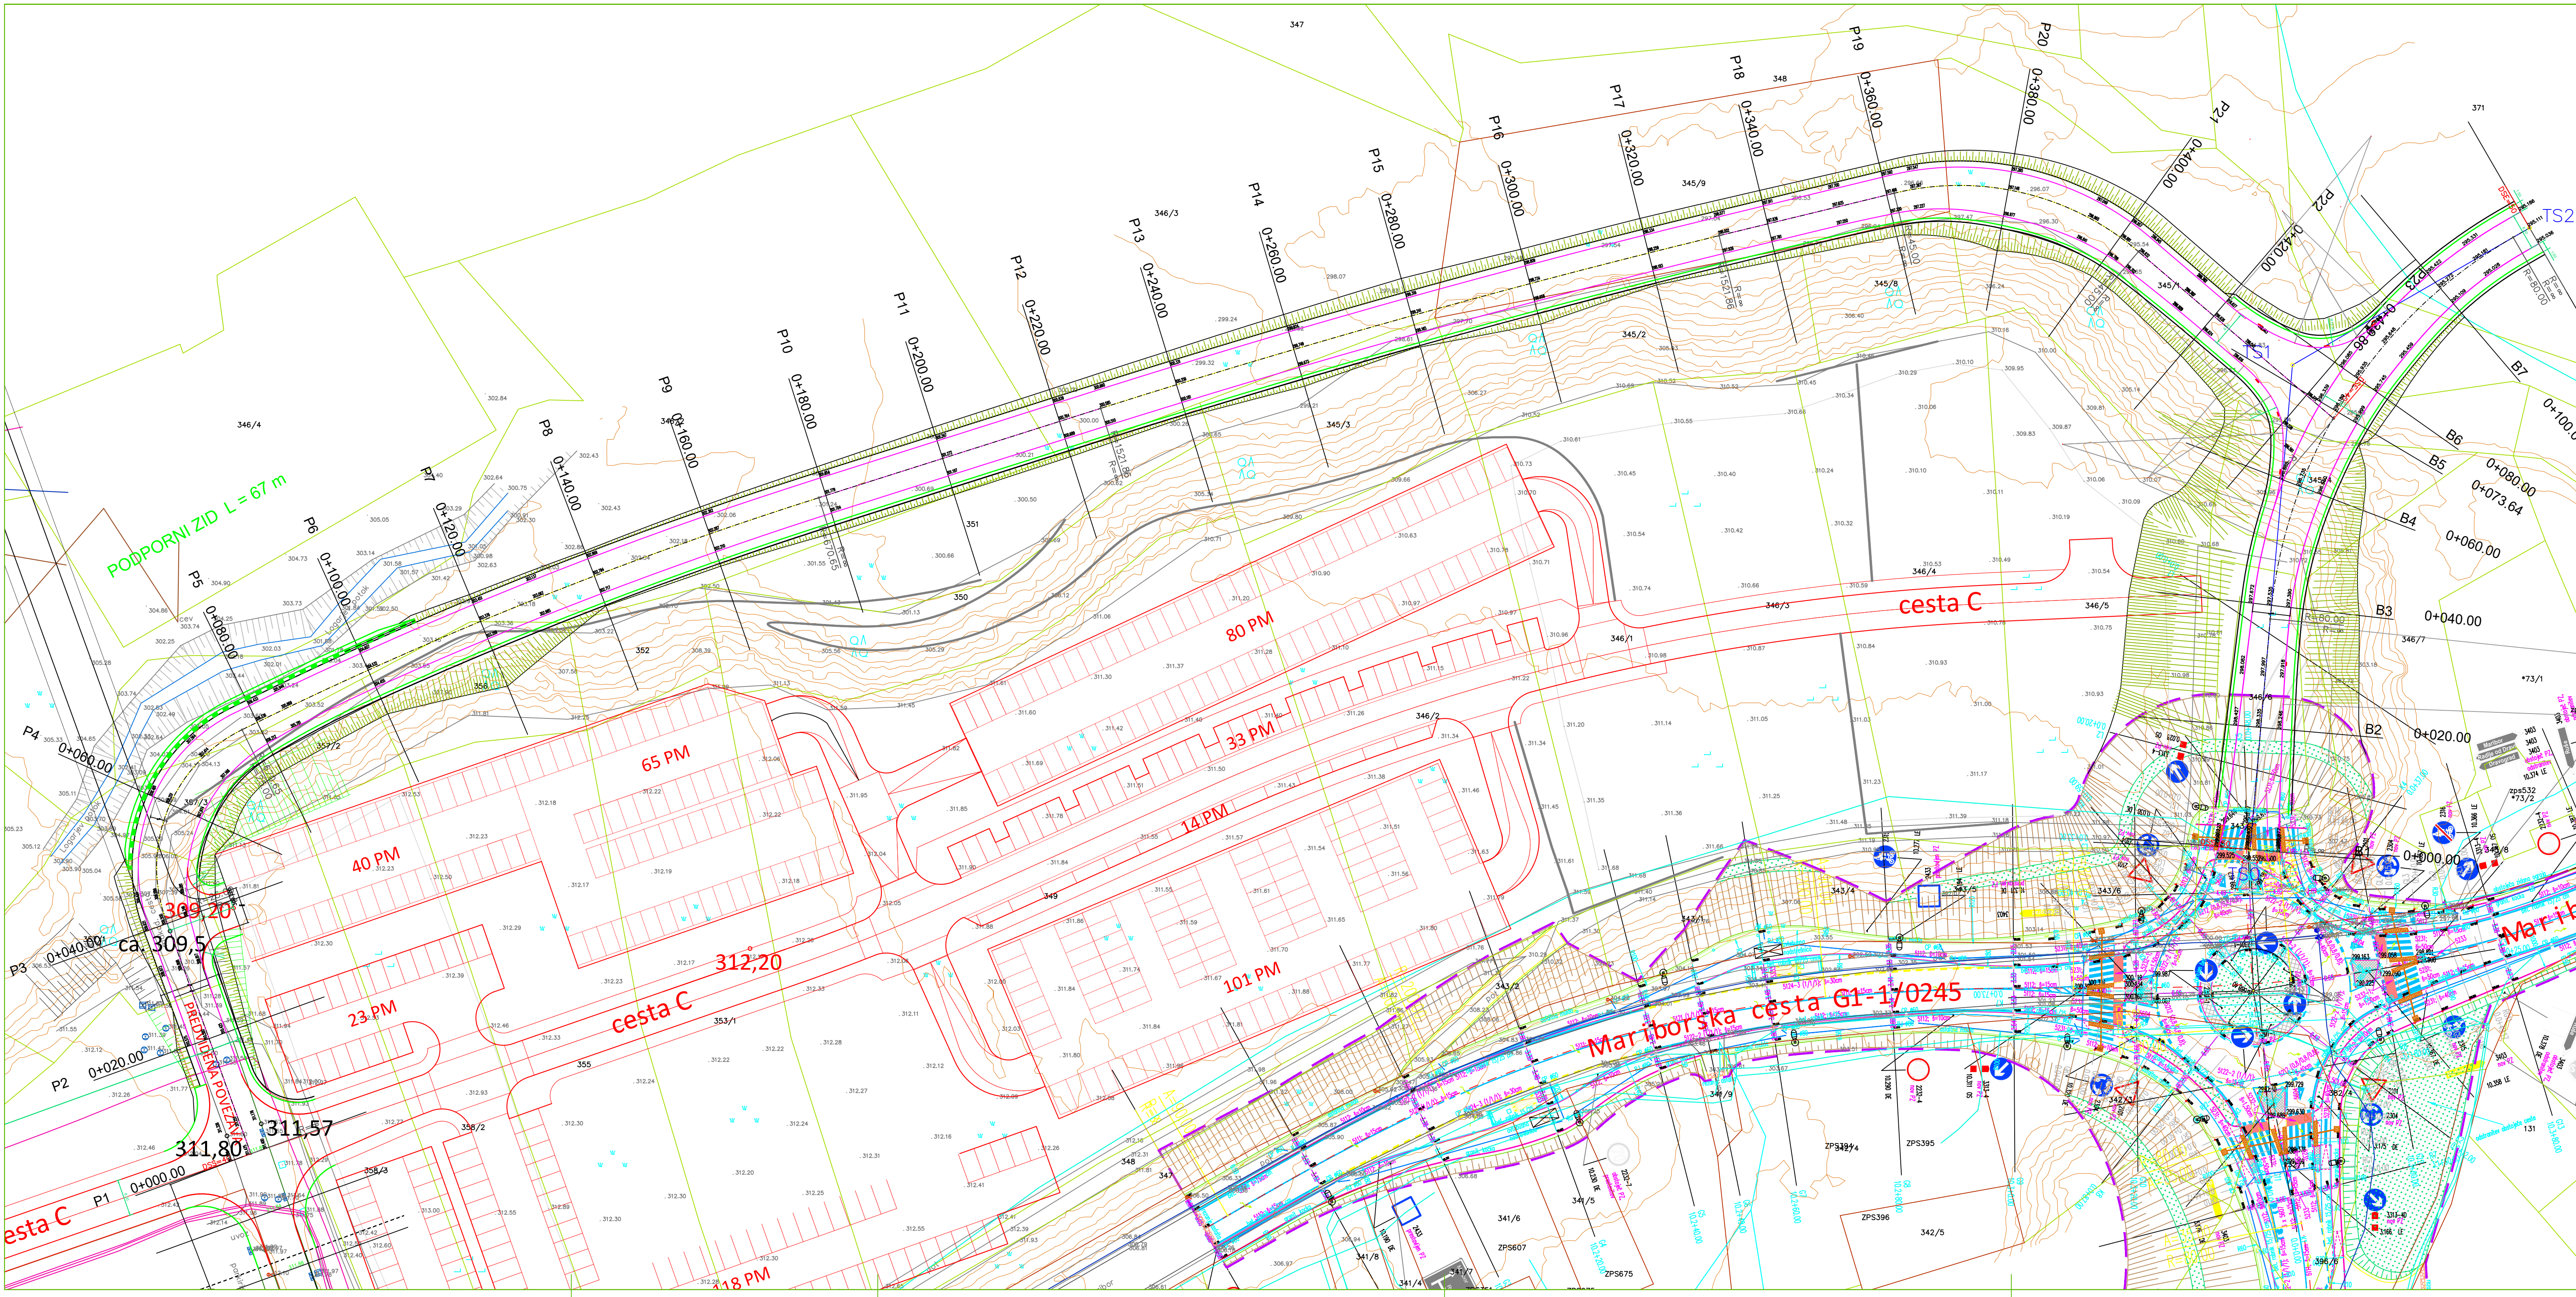


GRADBENA SITUACIJA
M 1:500


- LEGENDA :
- OBSTOJEČE

 - kanalizacija
 - električna napl.
 - javna razsvetljava
 - vodovod
 - elektronske komunikacije
 - parcelna meja
 - urejeni deli parcelne meje
- PREDVIDENO

 - ROB CESTE IN PRIKLJUČKI
 - ROBNIKI, PLOČNIK
 - BANKINA
 - OGRAJA JVO
 - METEORNA KANALIZACIJA

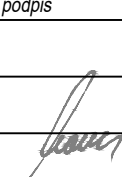
naročnik: OBČINA SELNICA OB DRAVI				Lokacija: Selnica ob Dravi		
izvajalec: BM BIRO Bojan Mavri, s.p. Šolska pot 30, 2241 Spodnji Duplek				projekt, načrt: UREDITEV LOKALNE CESTE V NASELJU SELNICA OB DRAVI		
podizvajalec:						
ime in priimek		id. številka	podpis			
vodja projekta		B. MAVRI d.i.g.	G-0490			
odg. projektant		B. MAVRI d.i.g.	G-0490			
izdelal		B. MAVRI d.i.g.	G-0490			
št. projekta:		datum:		Oktober 2025		
iz št. podizvajalca:		št. načrta:	dopolnilev:			
št. odseka:		arhivska št.:	faza/objekt:	šifra risbe:		prostor za črtno kodo arhiva:
				G.102		

CESTA MIMO TUŠA
razširitev v krivini za srečanje 2 tovornih vozil do 8m

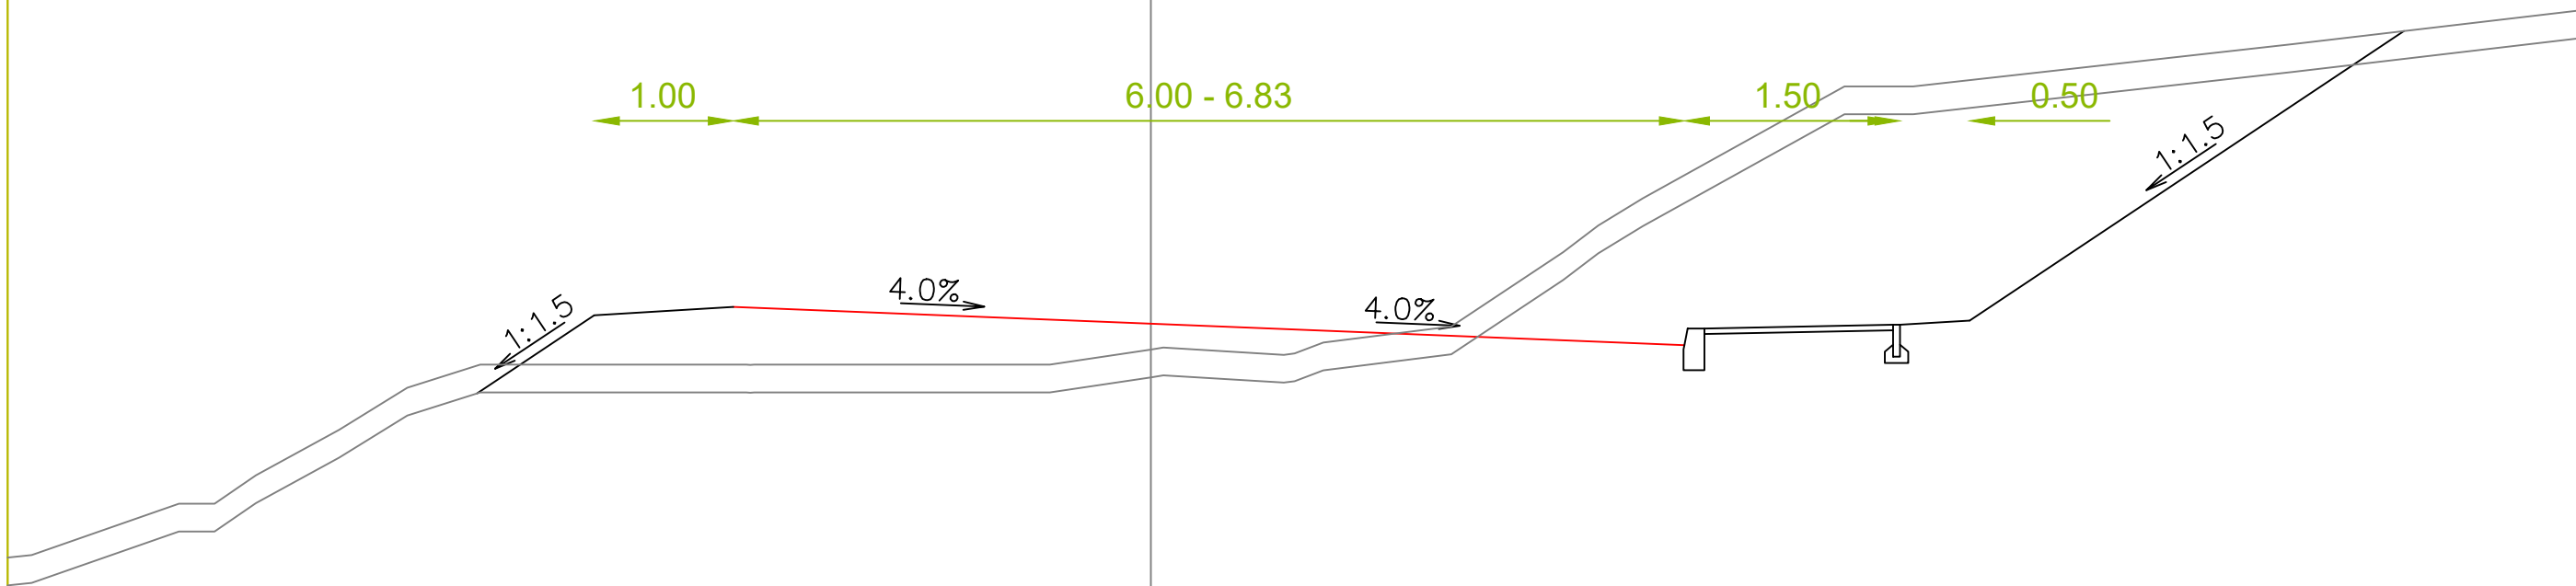


KARAKTERISTIČNI PROFIL CESTE A M 1:50

naročnik: OBČINA SELNICA OB DRAVI				Lokacija: Selnica ob Dravi	
izvajalec: BM BIRO Bojan Mavri, s.p. Šolska pot 30, 2241 Spodnji Duplek				projekt, načrt: UREDITEV LOKALNE CESTE V NASELJU SELNICA OB DRAVI	
podizvajalec:					
	ime in priimek	id. številka	podpis	vsebina/naslov risbe:	
vodja projekta	B. MAVRI d.i.g.	G-0490		KARAKTERISTIČNI PROFIL	
odg. projektant	B. MAVRI d.i.g.	G-0490		faza: IZP	
izdelal	B. MAVRI d.i.g.	G-0490		menilo: 1:50	
	št. projekta:	datum: Oktober 2025		avtor risbe:	
id. št. podizvajalca:	št. načrta: 774/ 2025	dopolnilev:		št. priloge: G.131.1	
št. odseka:	arhivska št.:	faza/objekt:	šifra risbe:	prostor za črtno kodo arhiva:	

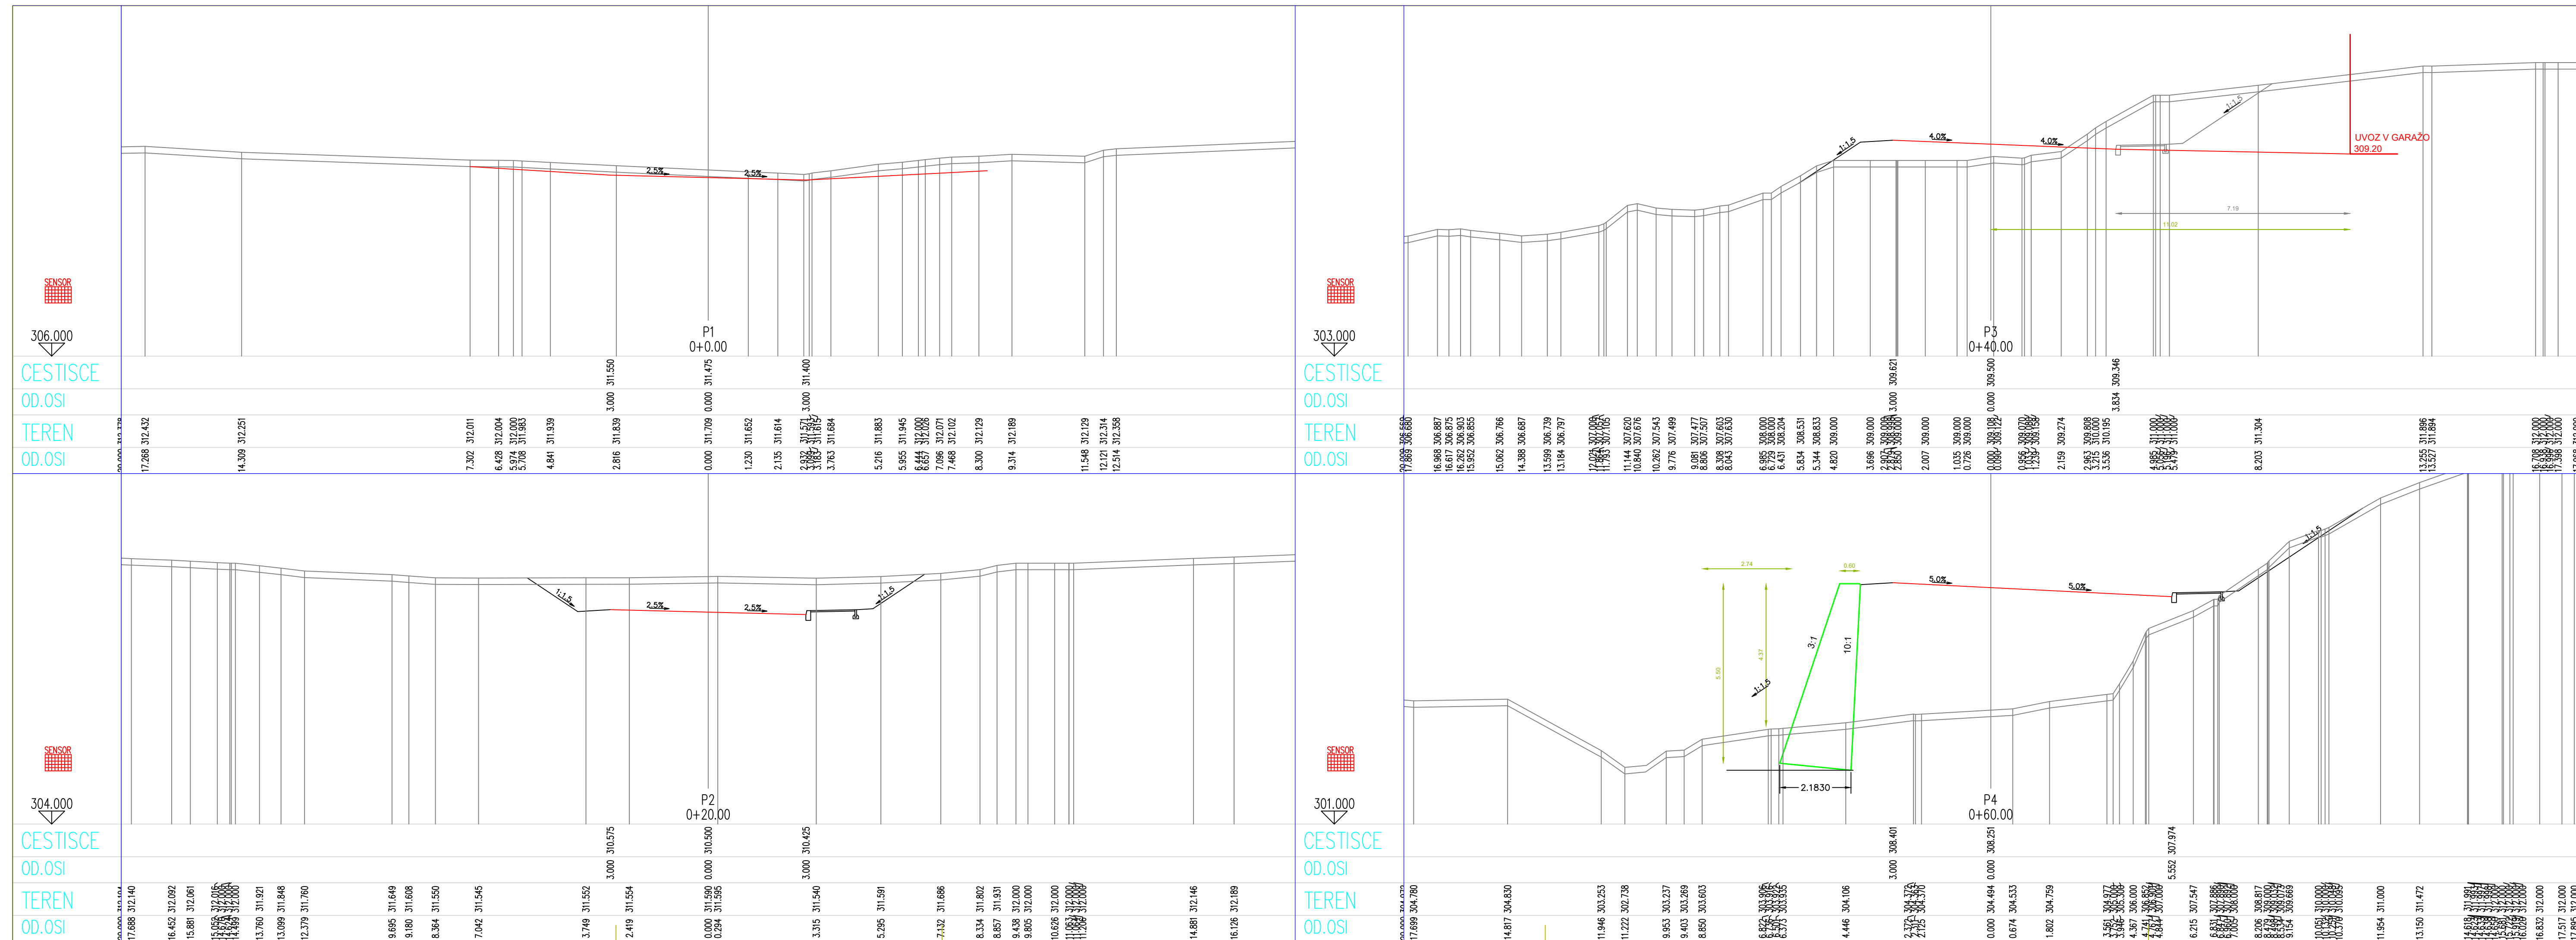

PREČNI PROFILI od P1 do P4
M 1:100

naročnik: OBČINA SELNICA OB DRAVI				Lokacija: Selnica ob Dravi	
izvajalec: BM BIRO Bojan Mavri, s.p. Šolska pot 30, 2241 Spodnji Duplek				projekt, načrt: UREDITEV LOKALNE CESTE V NASELJU SELNICA OB DRAVI	
podizvajalec:				vsebina/naslov risbe:	
				PREČNI PROFILI	
ime in priimek		id. številka	podpis		
vodja projekta		B. MAVRI d.i.g.	G-0490		
odg. projektant		B. MAVRI d.i.g.	G-0490		
izdelal		B. MAVRI d.i.g.	G-0490		
št. projekta:		datum:	Oktober 2025		
id. št. podizvajalca:		št. načrta:	774/2025	dopolnitev:	
št. odseka:		arhivska št.:	faza/objekt:	šifra risbe:	prostor za črtno kodo arhiva:

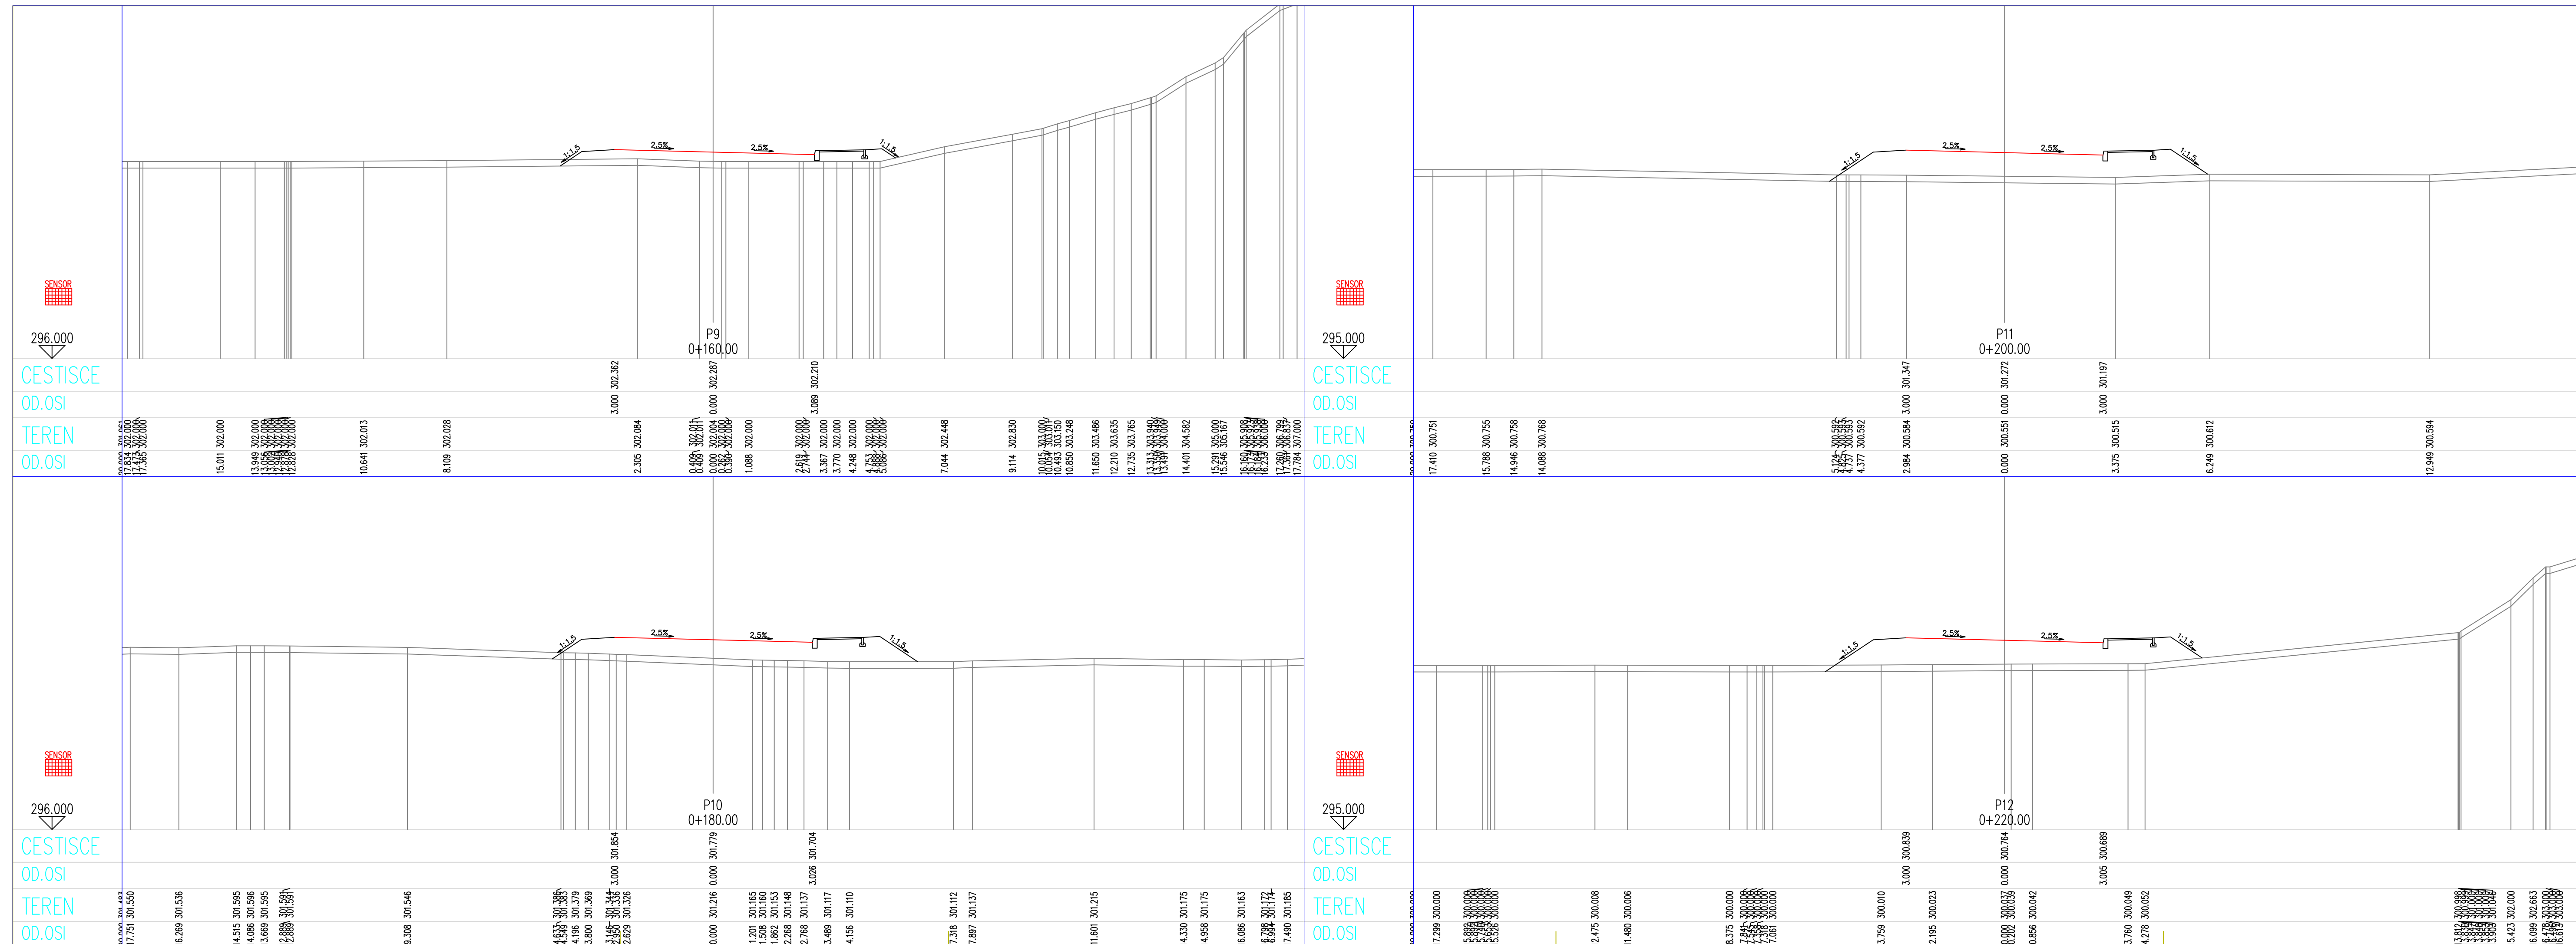

PREČNI PROFILI od P9 do P12
M 1:100

naročnik:

OBČINA SELNICA OB DRAVI

izvajalec:

BM BIRO
Bojan Mavri, s.p.
Šolska pot 30, 2241 Spodnji Duplex

podizvajalec:

Lokacija:

Selnica ob Dravi

projekt, načrt:

UREDITEV LOKALNE CESTE
V NASELJU SELNICA OB DRAVI

vsebina/naslov risbe:

PREČNI PROFILI

vodja, projekta

B. MAVRI d.i.g.

G-0490

odg. projektant

B. MAVRI d.i.g.

G-0490

izdelal

B. MAVRI d.i.g.

G-0490

št. projekta:

datum:

Oktober 2025

id. št. podizvajalca:

št. načrta:

774/ 2025

dopolnitev:

faza:

IZP

merilo:

1:100

avtor risbe:

BM Biro

št. priloge:

G.132.3



št. odseka:

arhivska št.:

faza/objekt:

šifra risbe:

prostor za črtno kodo arhiva:

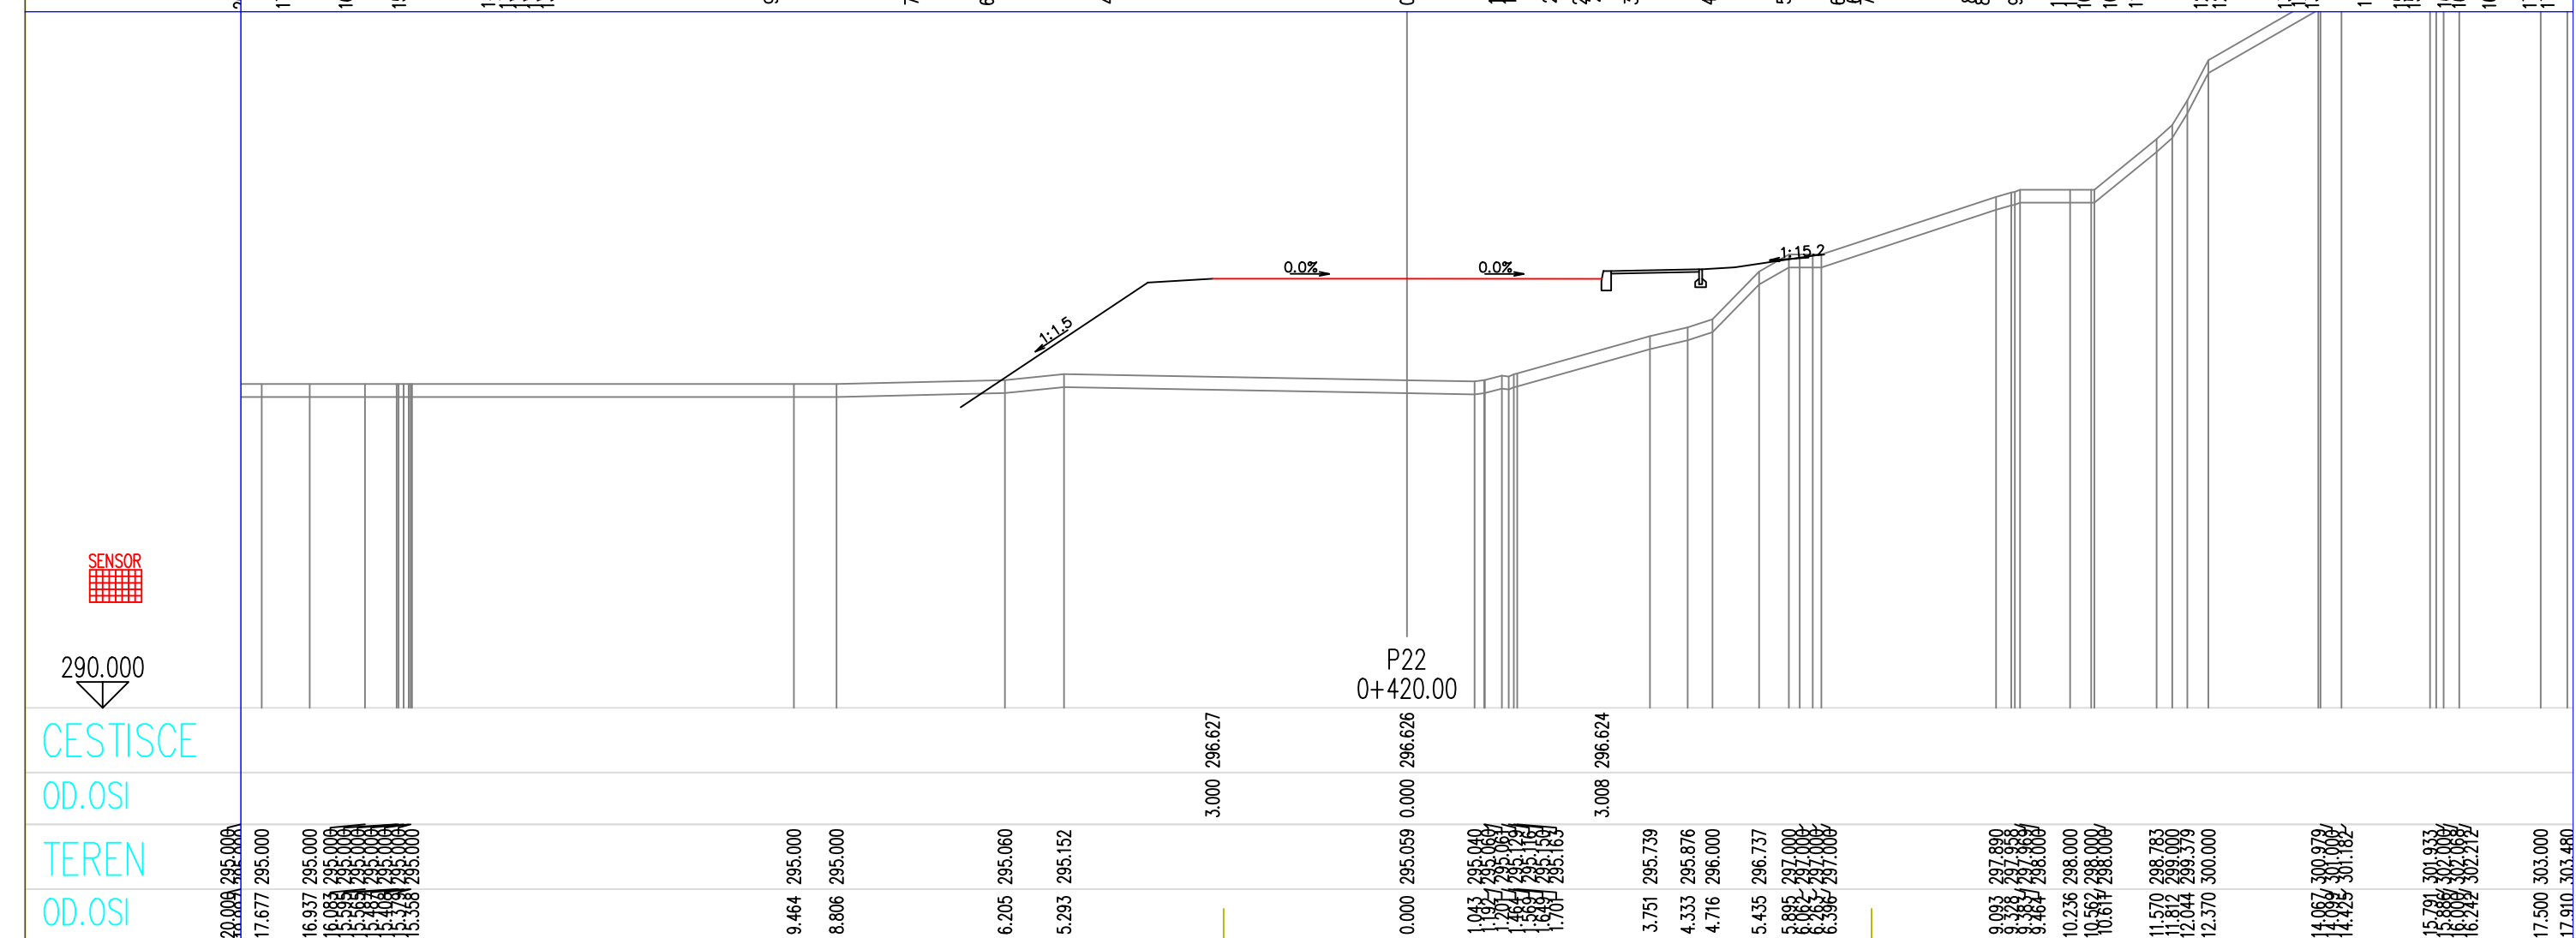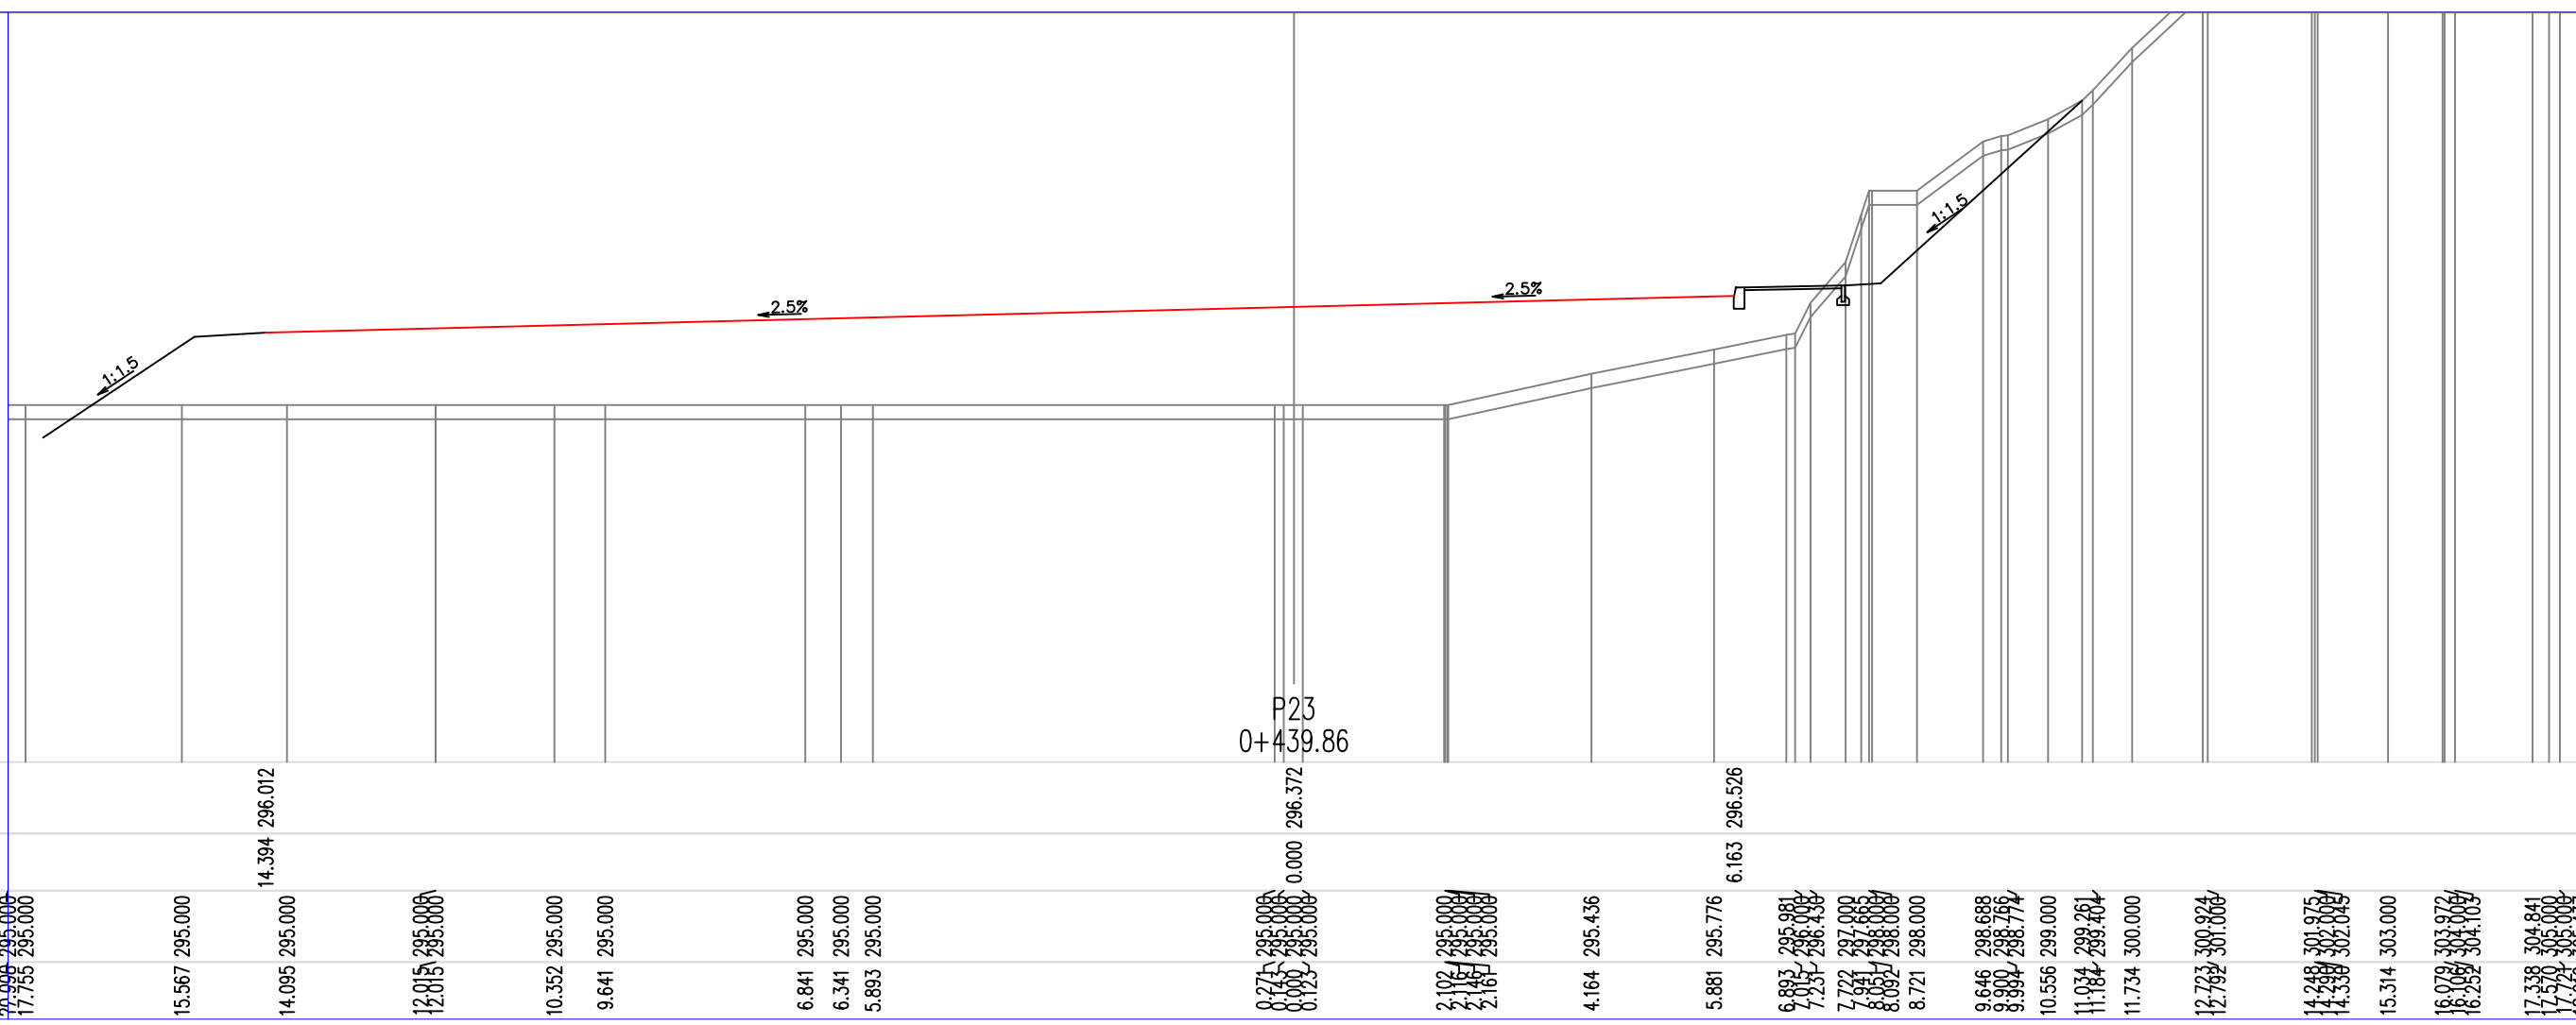


naročnik:	OBČINA SELNICA OB DRAVI	Lokacija: Selnica ob Dravi
izvajalec:	BM BIRO Bojan Mavri, s.p. Šolska pot 30, 2241 Spodnji Duplex	projekt, načrt:
podizvajalec:		UREDITEV LOKALNE CESTE V NASELJU SELNICA OB DRAVI

	ime in priimek	id. številka	podpis
vodja projekta	B. MAVRI d.i.g.	G-0490	
odg. projektant	B. MAVRI d.i.g.	G-0490	
izdelal	B. MAVRI d.i.g.	G-0490	
	št. projekta:	datum: Oktober 2025	
id. št. podizvajalca:	št. načrta: 774/ 2025	dopolniltev:	


PREČNI PROFILI	
faza: IZP	merilo: 1:100
avtor risbe: BM Biro	št. priloge: G.132.6

št. odseka:	arhivska št.:	faza/objekt:	šifra risbe:

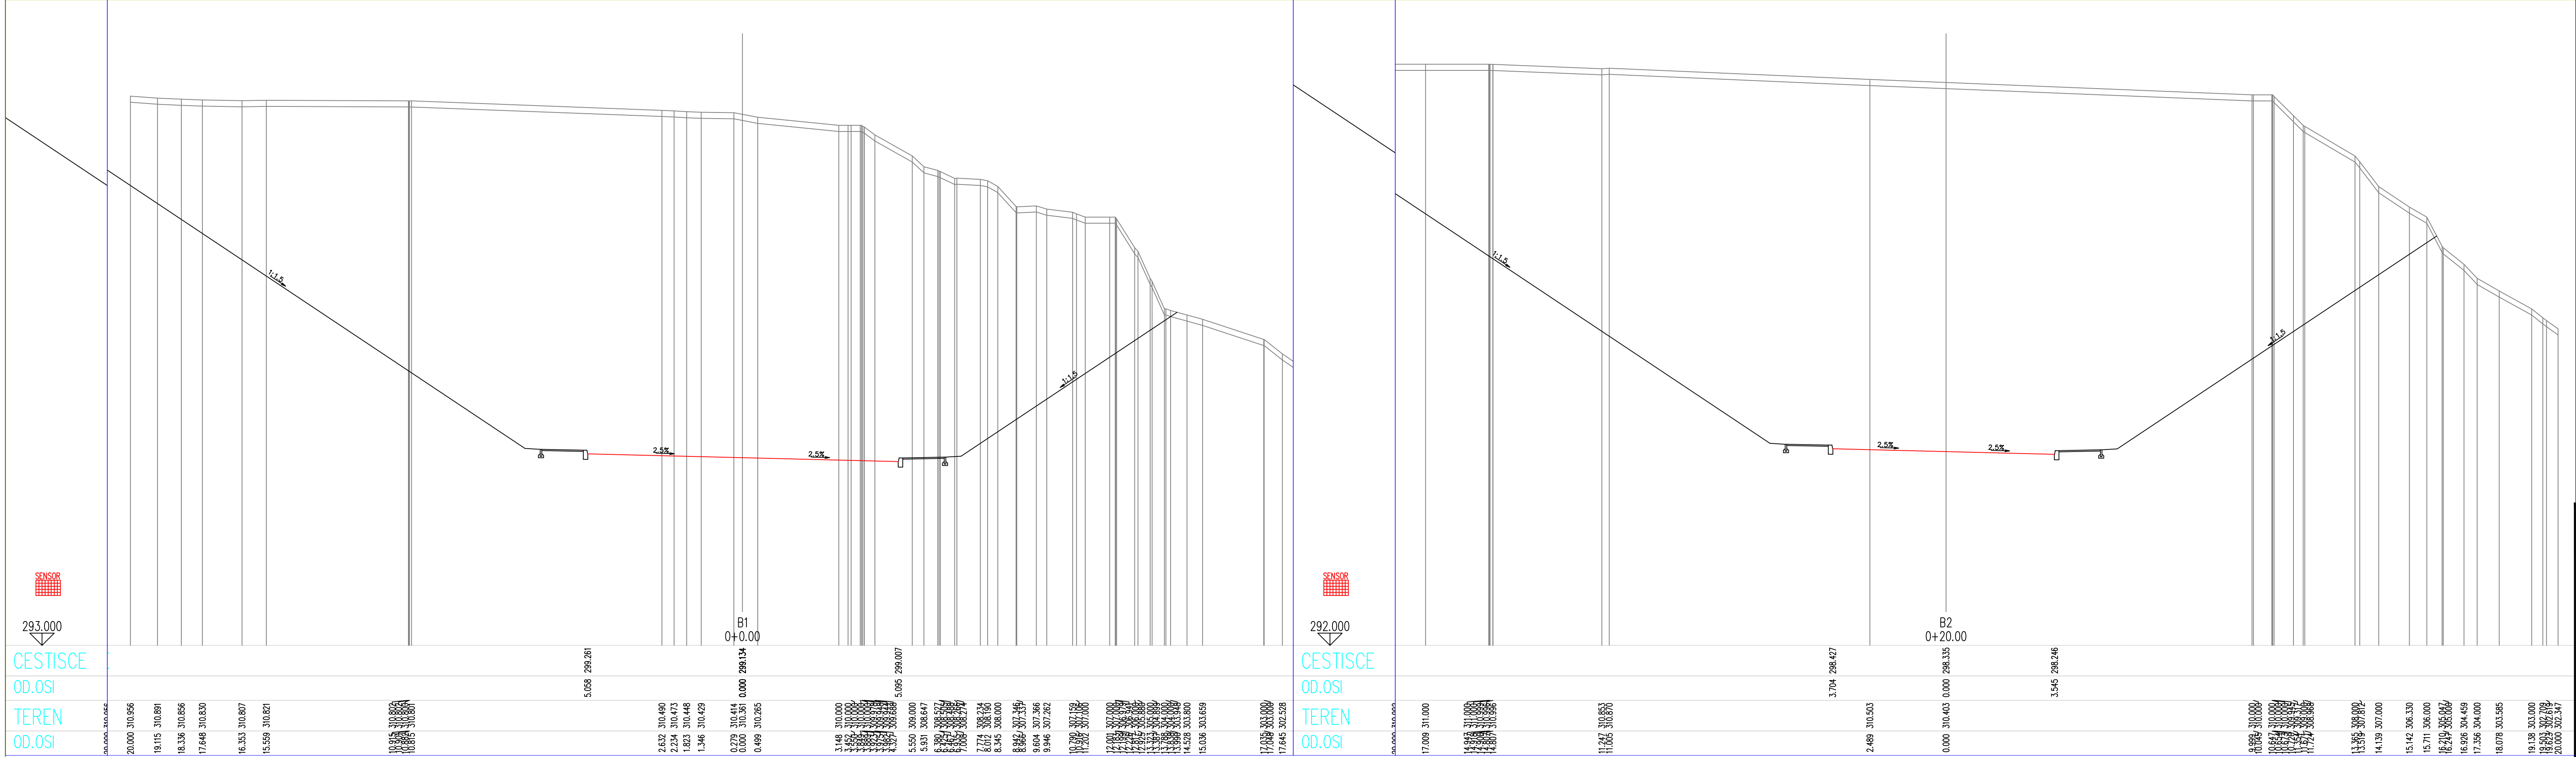



PREČNI PROFILI od B1 do B2
M 1:100

naročnik: OBČINA SELNICA OB DRAVI			Lokacija: Selnica ob Dravi	
izvajalec: BM BIRO Bojan Mavri, s.p. Šolska pot 30, 2241 Spodnji Duplek			projekt, načrt: UREDITEV LOKALNE CESTE V NASELJU SELNICA OB DRAVI	
podizvajalec:			veebina/haslov risbe:	
			PREČNI PROFILI	
			faza: IZP	
			merilo: 1:100	
			avtor risbe: BM Biro	
			št. priloge: G.132.7	
			prostor za črtno kodo arhiva:	

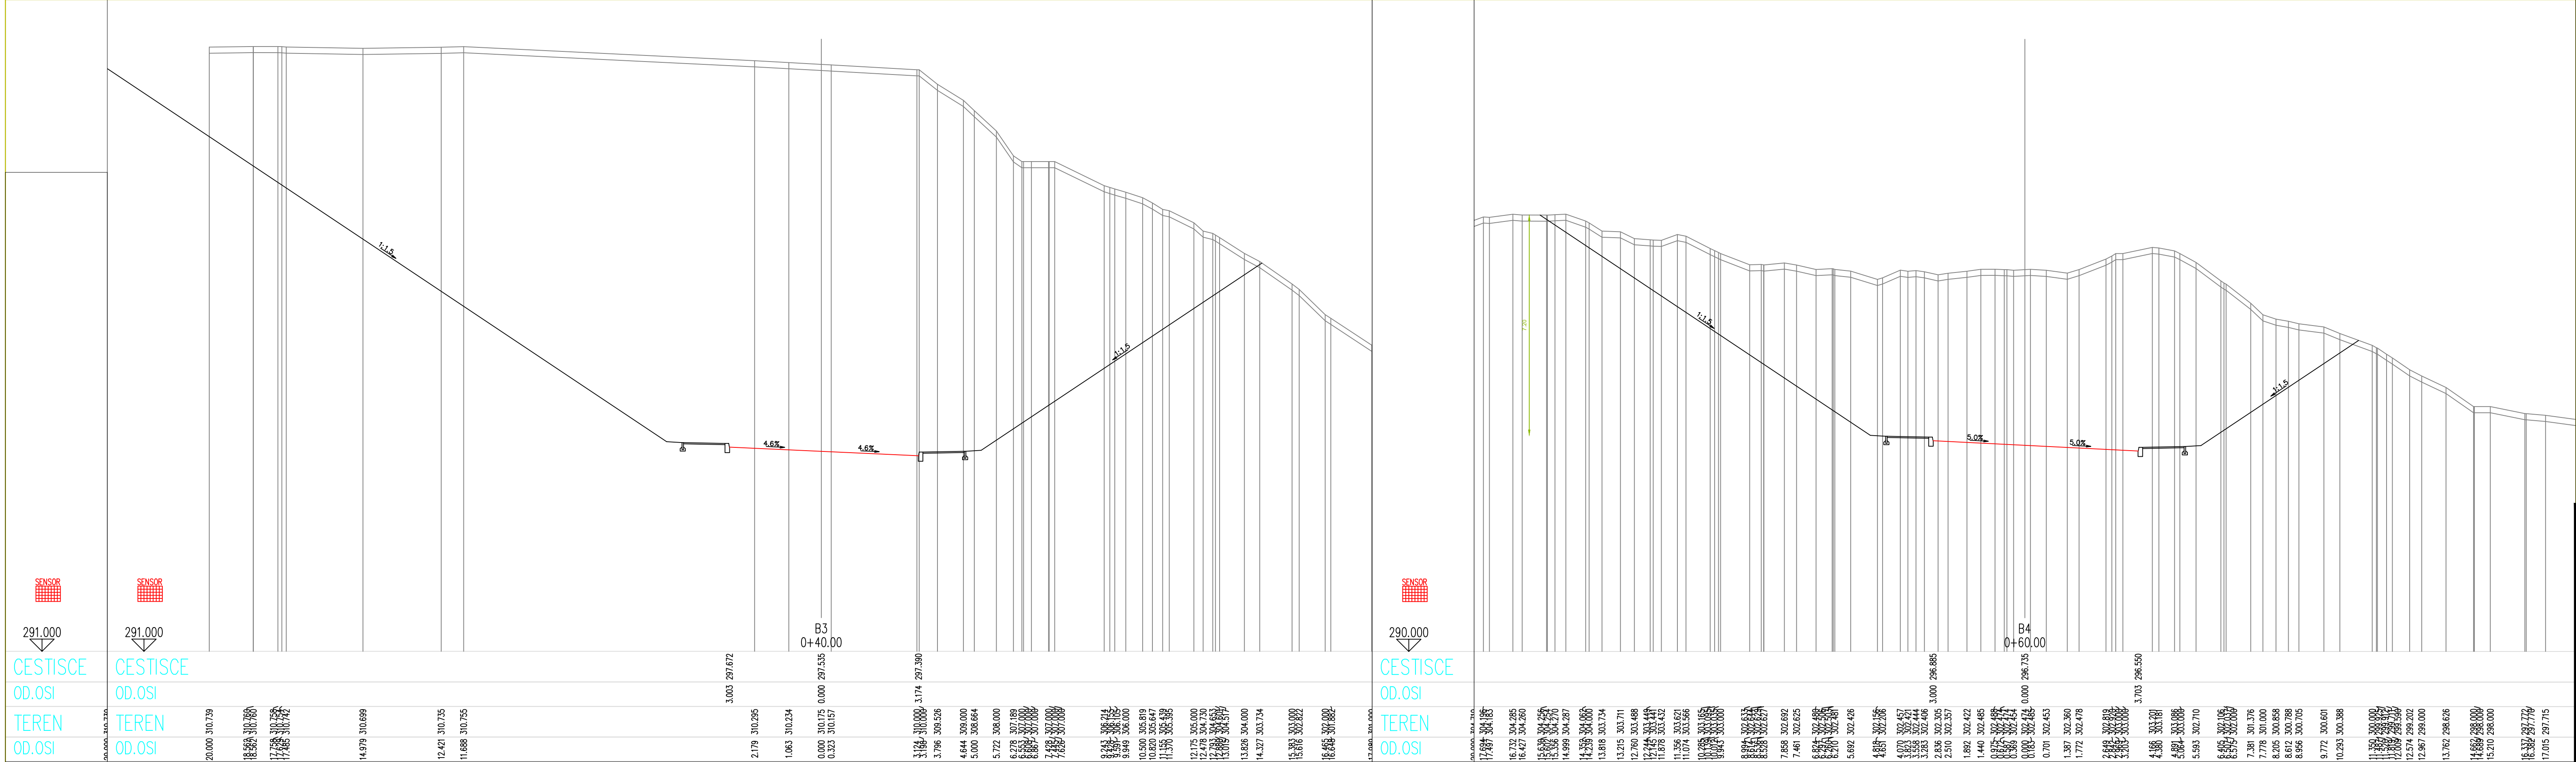


PREČNI PROFILI od B3 do B4
M 1:100


naročnik:				Lokacija:		
OBČINA SELNICA OB DRAVI				Selnica ob Dravi		
izvajalec:				projekt, načrt:		
BM BIRO Bojan Mavri, s.p. Šolska pot 30, 2241 Spodnji Duplek				UREDITEV LOKALNE CESTE V NASELJU SELNICA OB DRAVI		
podizvajalec:				vsebina/naslov risbe:		
				PREČNI PROFILI		
vodja projekta		ime in priimek	B. MAVRI d.i.g.	id. številka	G-0490	podpis
odg. projektant		ime in priimek	B. MAVRI d.i.g.	id. številka	G-0490	
izdelal		ime in priimek	B. MAVRI d.i.g.	id. številka	G-0490	
		št. projekta:		datum:	Oktober 2025	
id. št. podizvajalca:		št. načrta:	774/ 2025	dopolnitev:		
št. odseka:		arhivska št.:	faza/objekt:	šifra risbe:		prostor za črtno kodo arhiva:

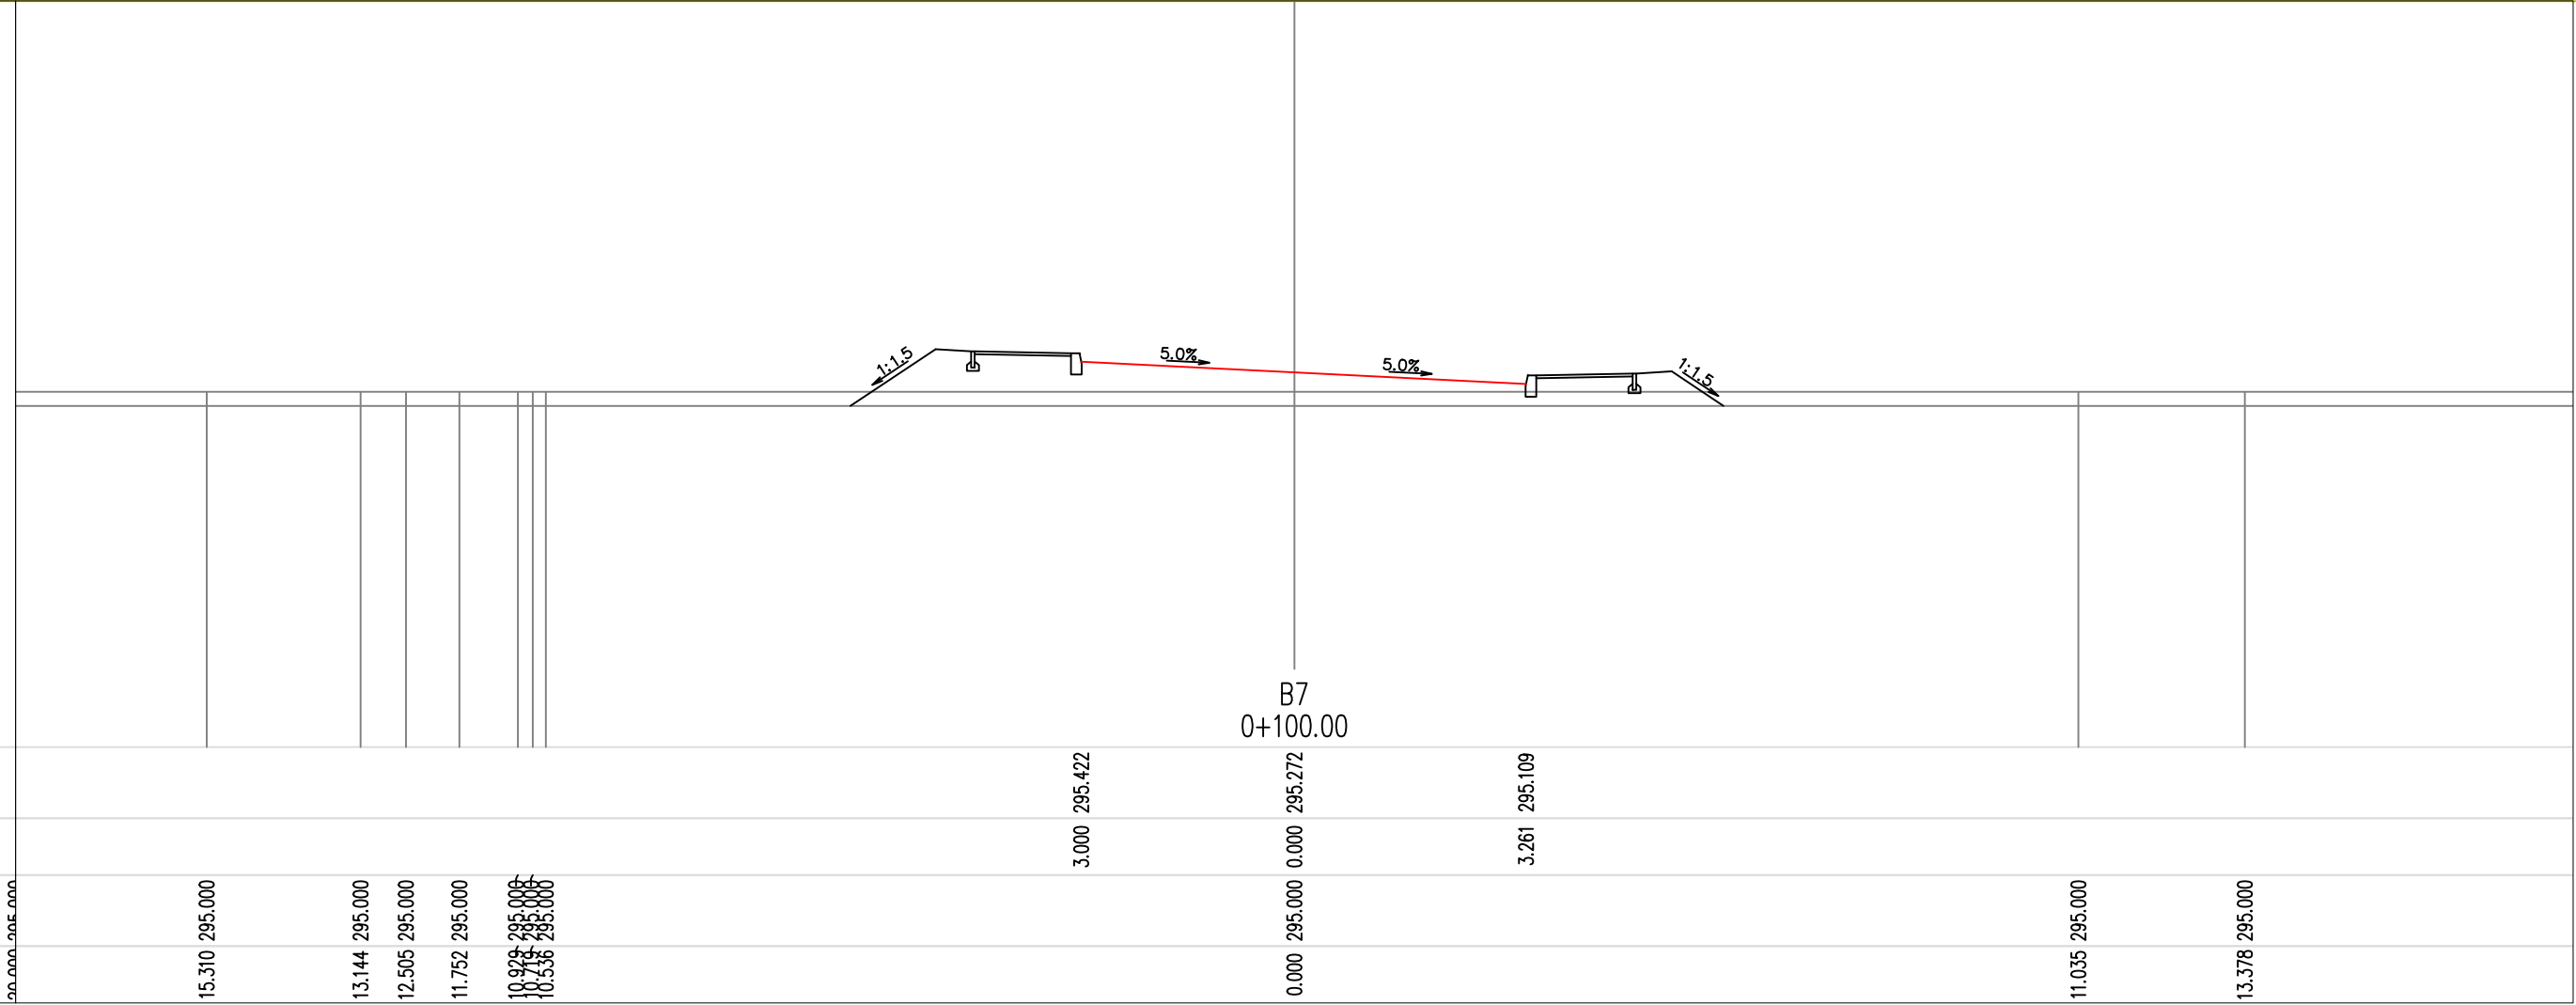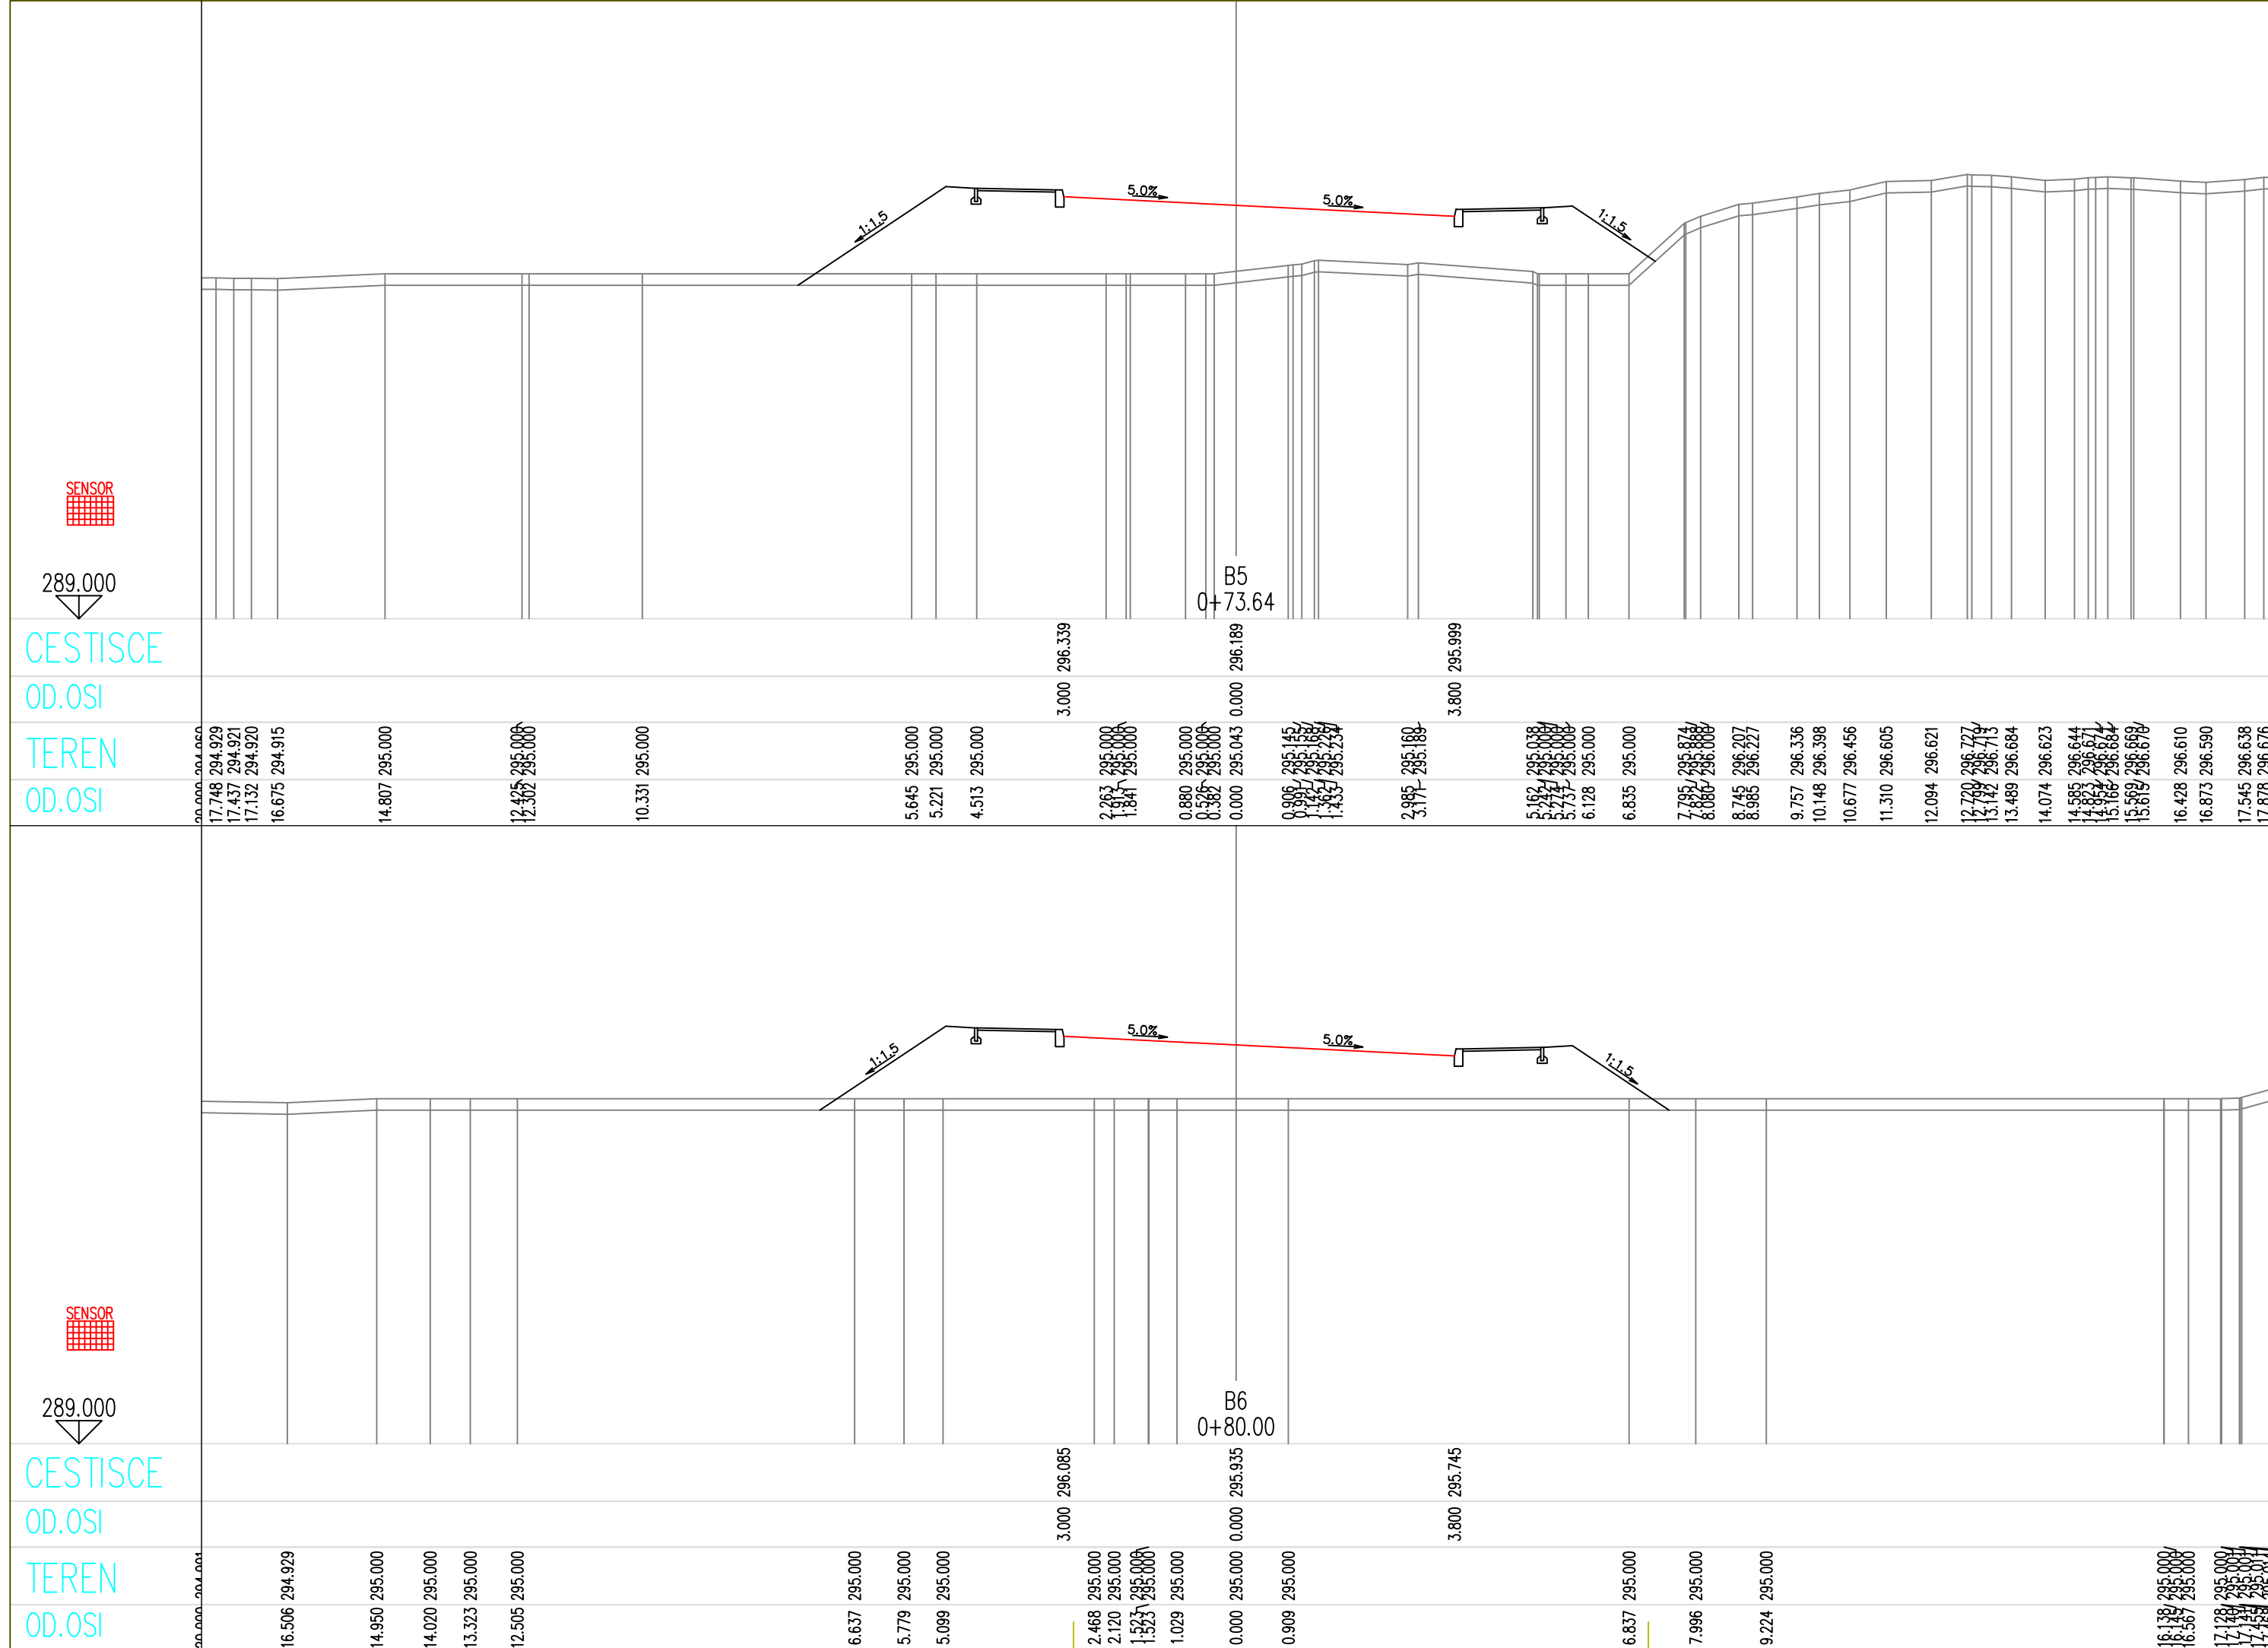

PREČNI PROFILI od B5 do B7
M 1:100

naročnik: OBČINA SELNICA OB DRAVI				Lokacija: Selnica ob Dravi	
izvajalec: BM BIRO Bojan Mavri, s.p. Šolska pot 30, 2241 Spodnji Duplek				projekt, načrt: UREDITEV LOKALNE CESTE V NASELJU SELNICA OB DRAVI	
podizvajalec:				veebina/haslov risbe:	
vodja projekta B. MAVRI d.i.g.		id. številka G-0490	podpis	PREČNI PROFILI	
odg. projektant B. MAVRI d.i.g.		G-0490		čaza: IZP	merilo: 1:100
izdelal B. MAVRI d.i.g.		G-0490		avtor risbe:	št. priloge:
št. projekta: 774/ 2025		datum: Oktober 2025		BM Biro	G.132.9
id. št. podizvajalca:		št. načrta:	dopolnilev:	prostor za črtno kodo arhiva:	
št. odseka:	arhivska št.:	faza/objekt:	šifra risbe:		

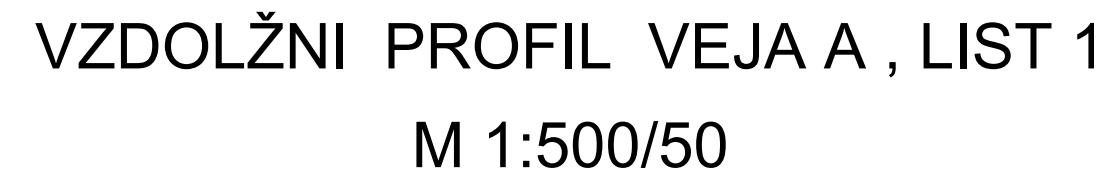
[illegible]

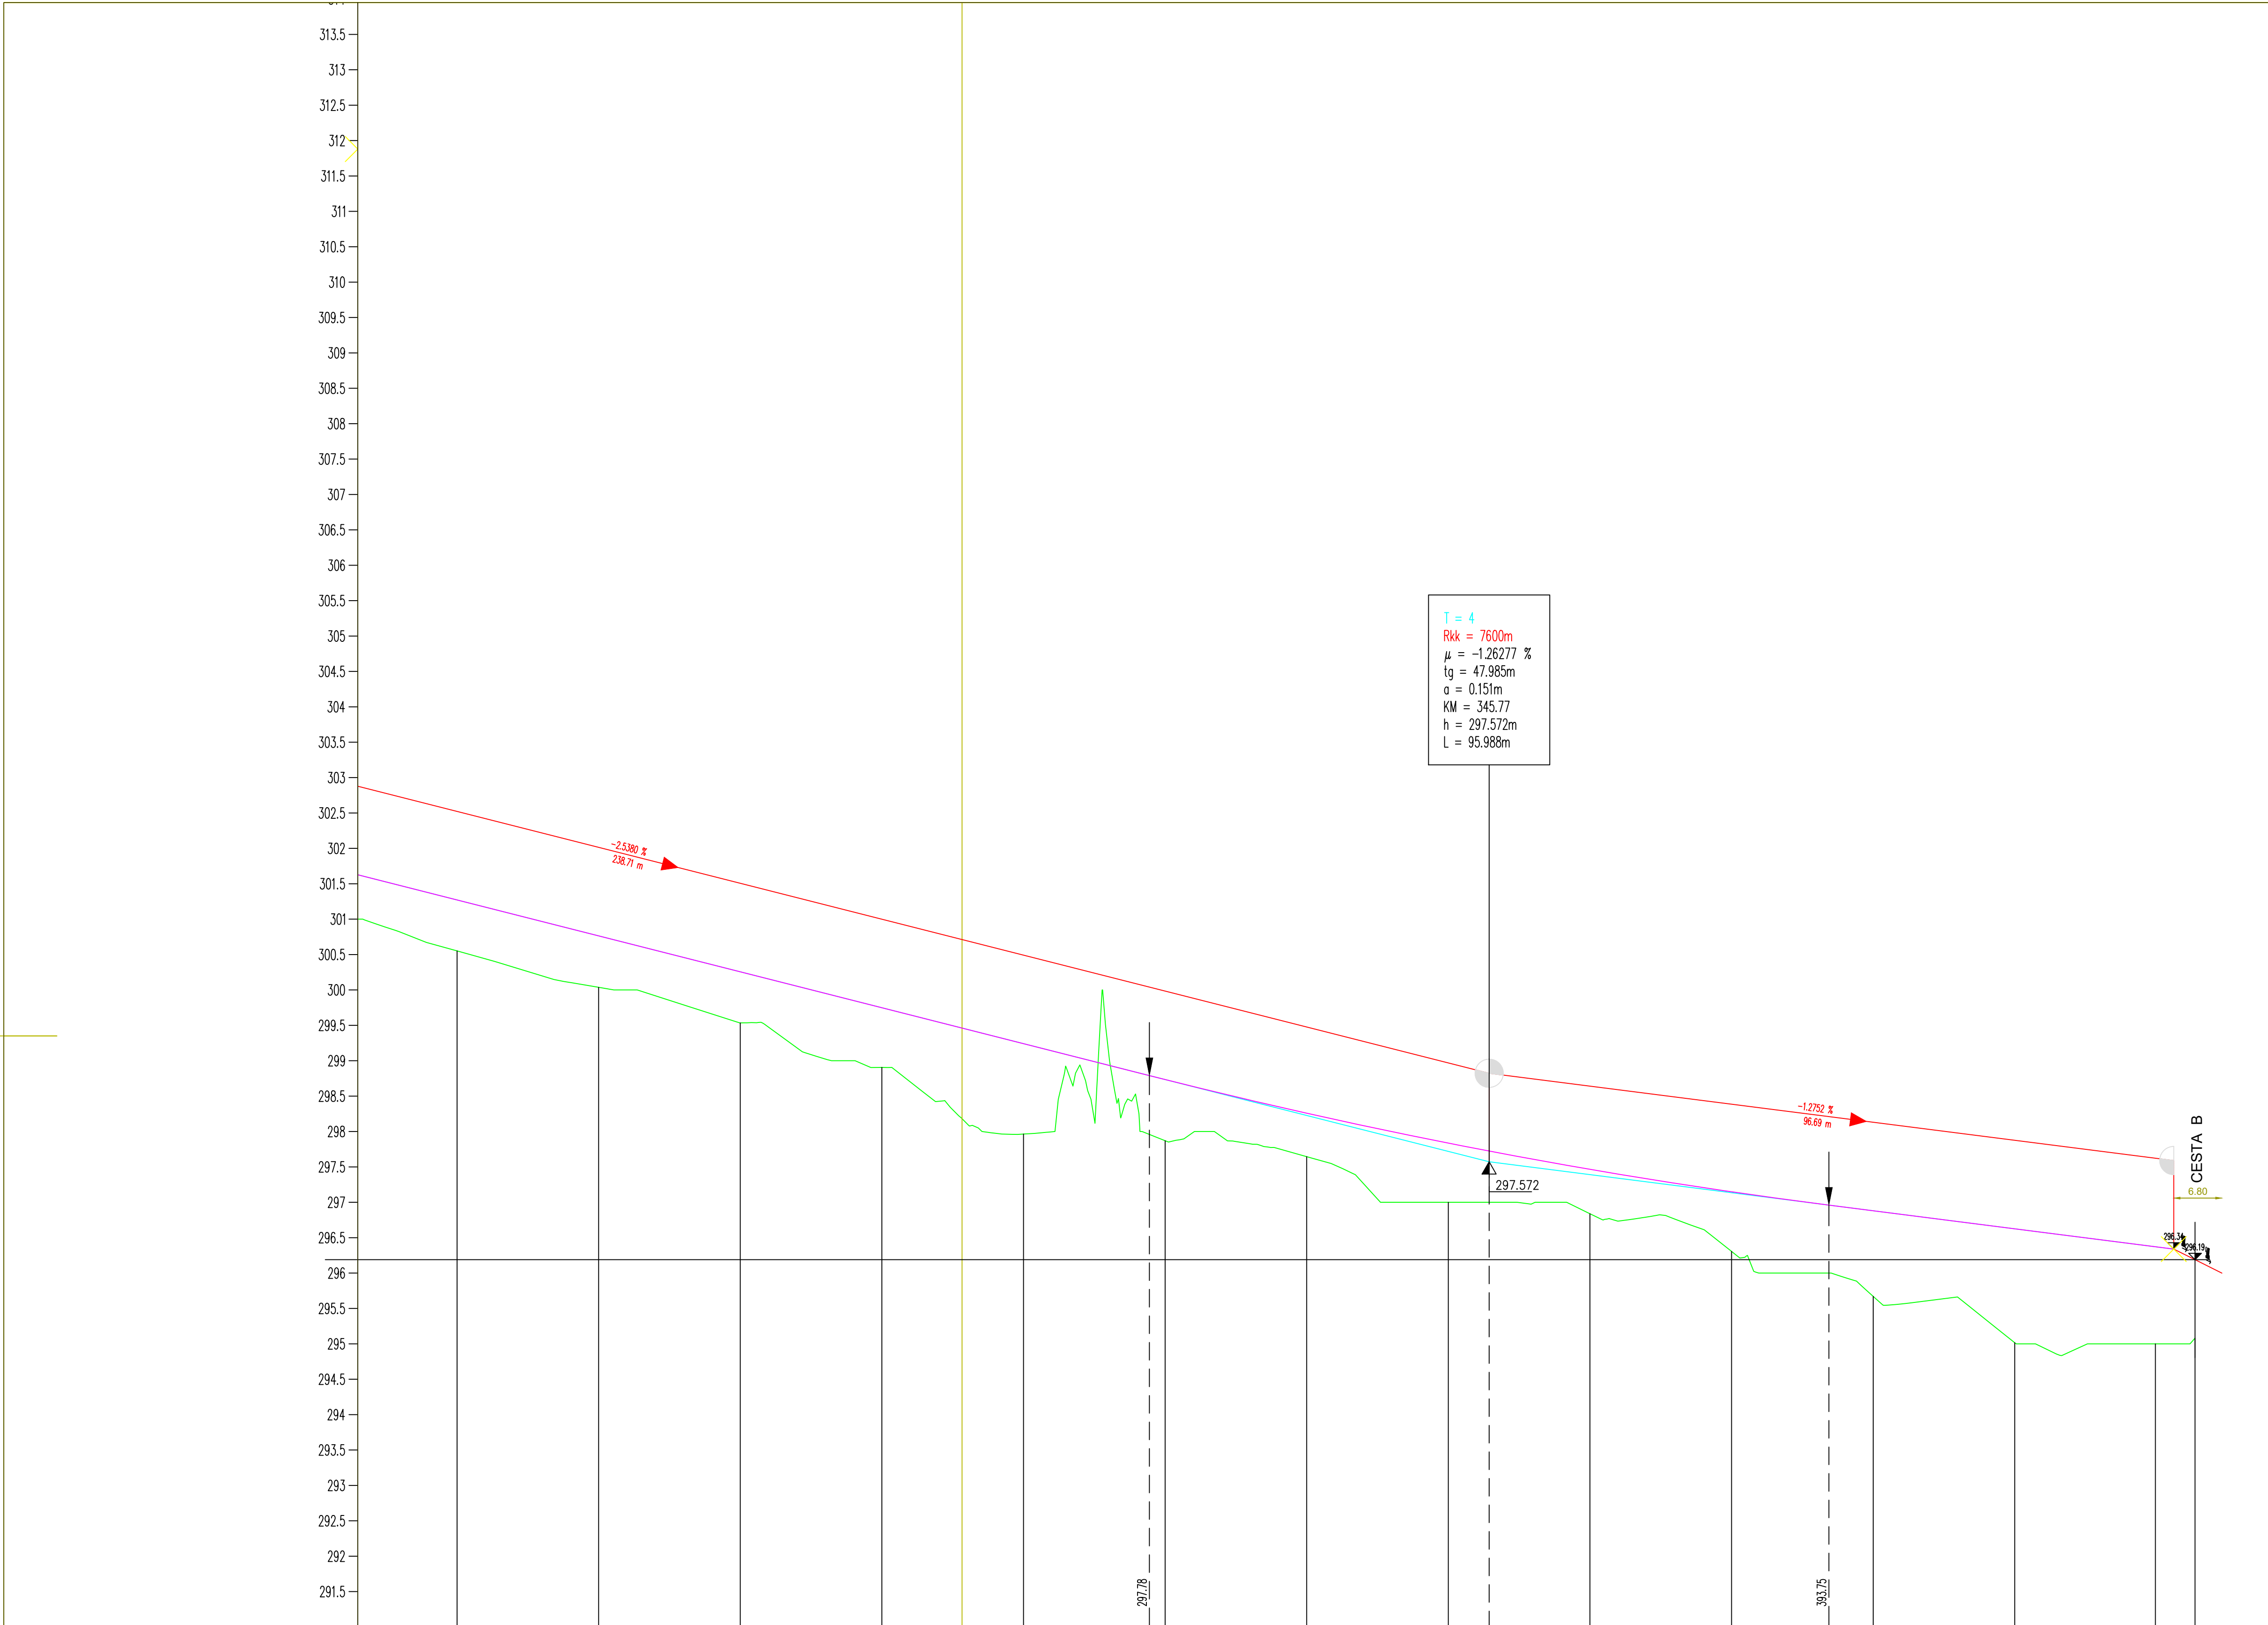

OZNAKE PROFILOV	20.000	P11	20.000	P12	20.000	P13	20.000	P14	20.000	P15	20.000	P16	20.000	P17	20.000	P18	20.000	P19	20.000	P20	20.000	P21	20.000	P22	19.862	P23	19.862	P24
STACIONAŽE		0+00		2+00		4+00		6+00		8+00		10+00		12+00		14+00		16+00		18+00		20+00		22+00		23+86		45+45
KOTE TERENA		300.551		300.037		299.534		298.906		297.964		297.970		297.644		297.000		296.839		296.306		295.671		295.016		295.000		295.081
KOTE NIVELETE	300.551	300.272		300.764		300.256		299.749		299.241		298.734		298.259		297.836		297.466		297.149		296.861		296.626		296.372		296.339
PREME IN KRIVINE		Prema d=48.25								R=+1521.86 d=104.81					Prema d=29.41					R=+45.00 d=42.55					Prema d=41.95			
PREČNI NAGIBI																												

VZDOLŽNI PROFIL VEJA A , LIST 2
M 1:500/50

Naročnik: OBČINA SELNICA OB DRAVI				Lokacija: Selnica ob Dravi	
Izvajalec: BM BIRO Bojan Mavri, s.p. Šolska pot 30, 2241 Spodnji Duplek				projekt, načrt: UREDITEV LOKALNE CESTE V NASELJU SELNICA OB DRAVI	
podizvajalec:				osebna/naslov risbe: VZDOLŽNI PROFIL	
vodja projekta	ime in priimek	izd. številka	podpis	faza: IZP avtor risbe: BM Biro št. priloge: G.142.2	
odg. projektant	B. MAVRI d.i.g.	G-0490			
izdelal	B. MAVRI d.i.g.	G-0490			
št. projekta	774/ 2025	datum:	Oktober 2025		
št. odseka	arhivska št.:	faza/objekt	bilna risba	prostor za črtno kodo arhiva	

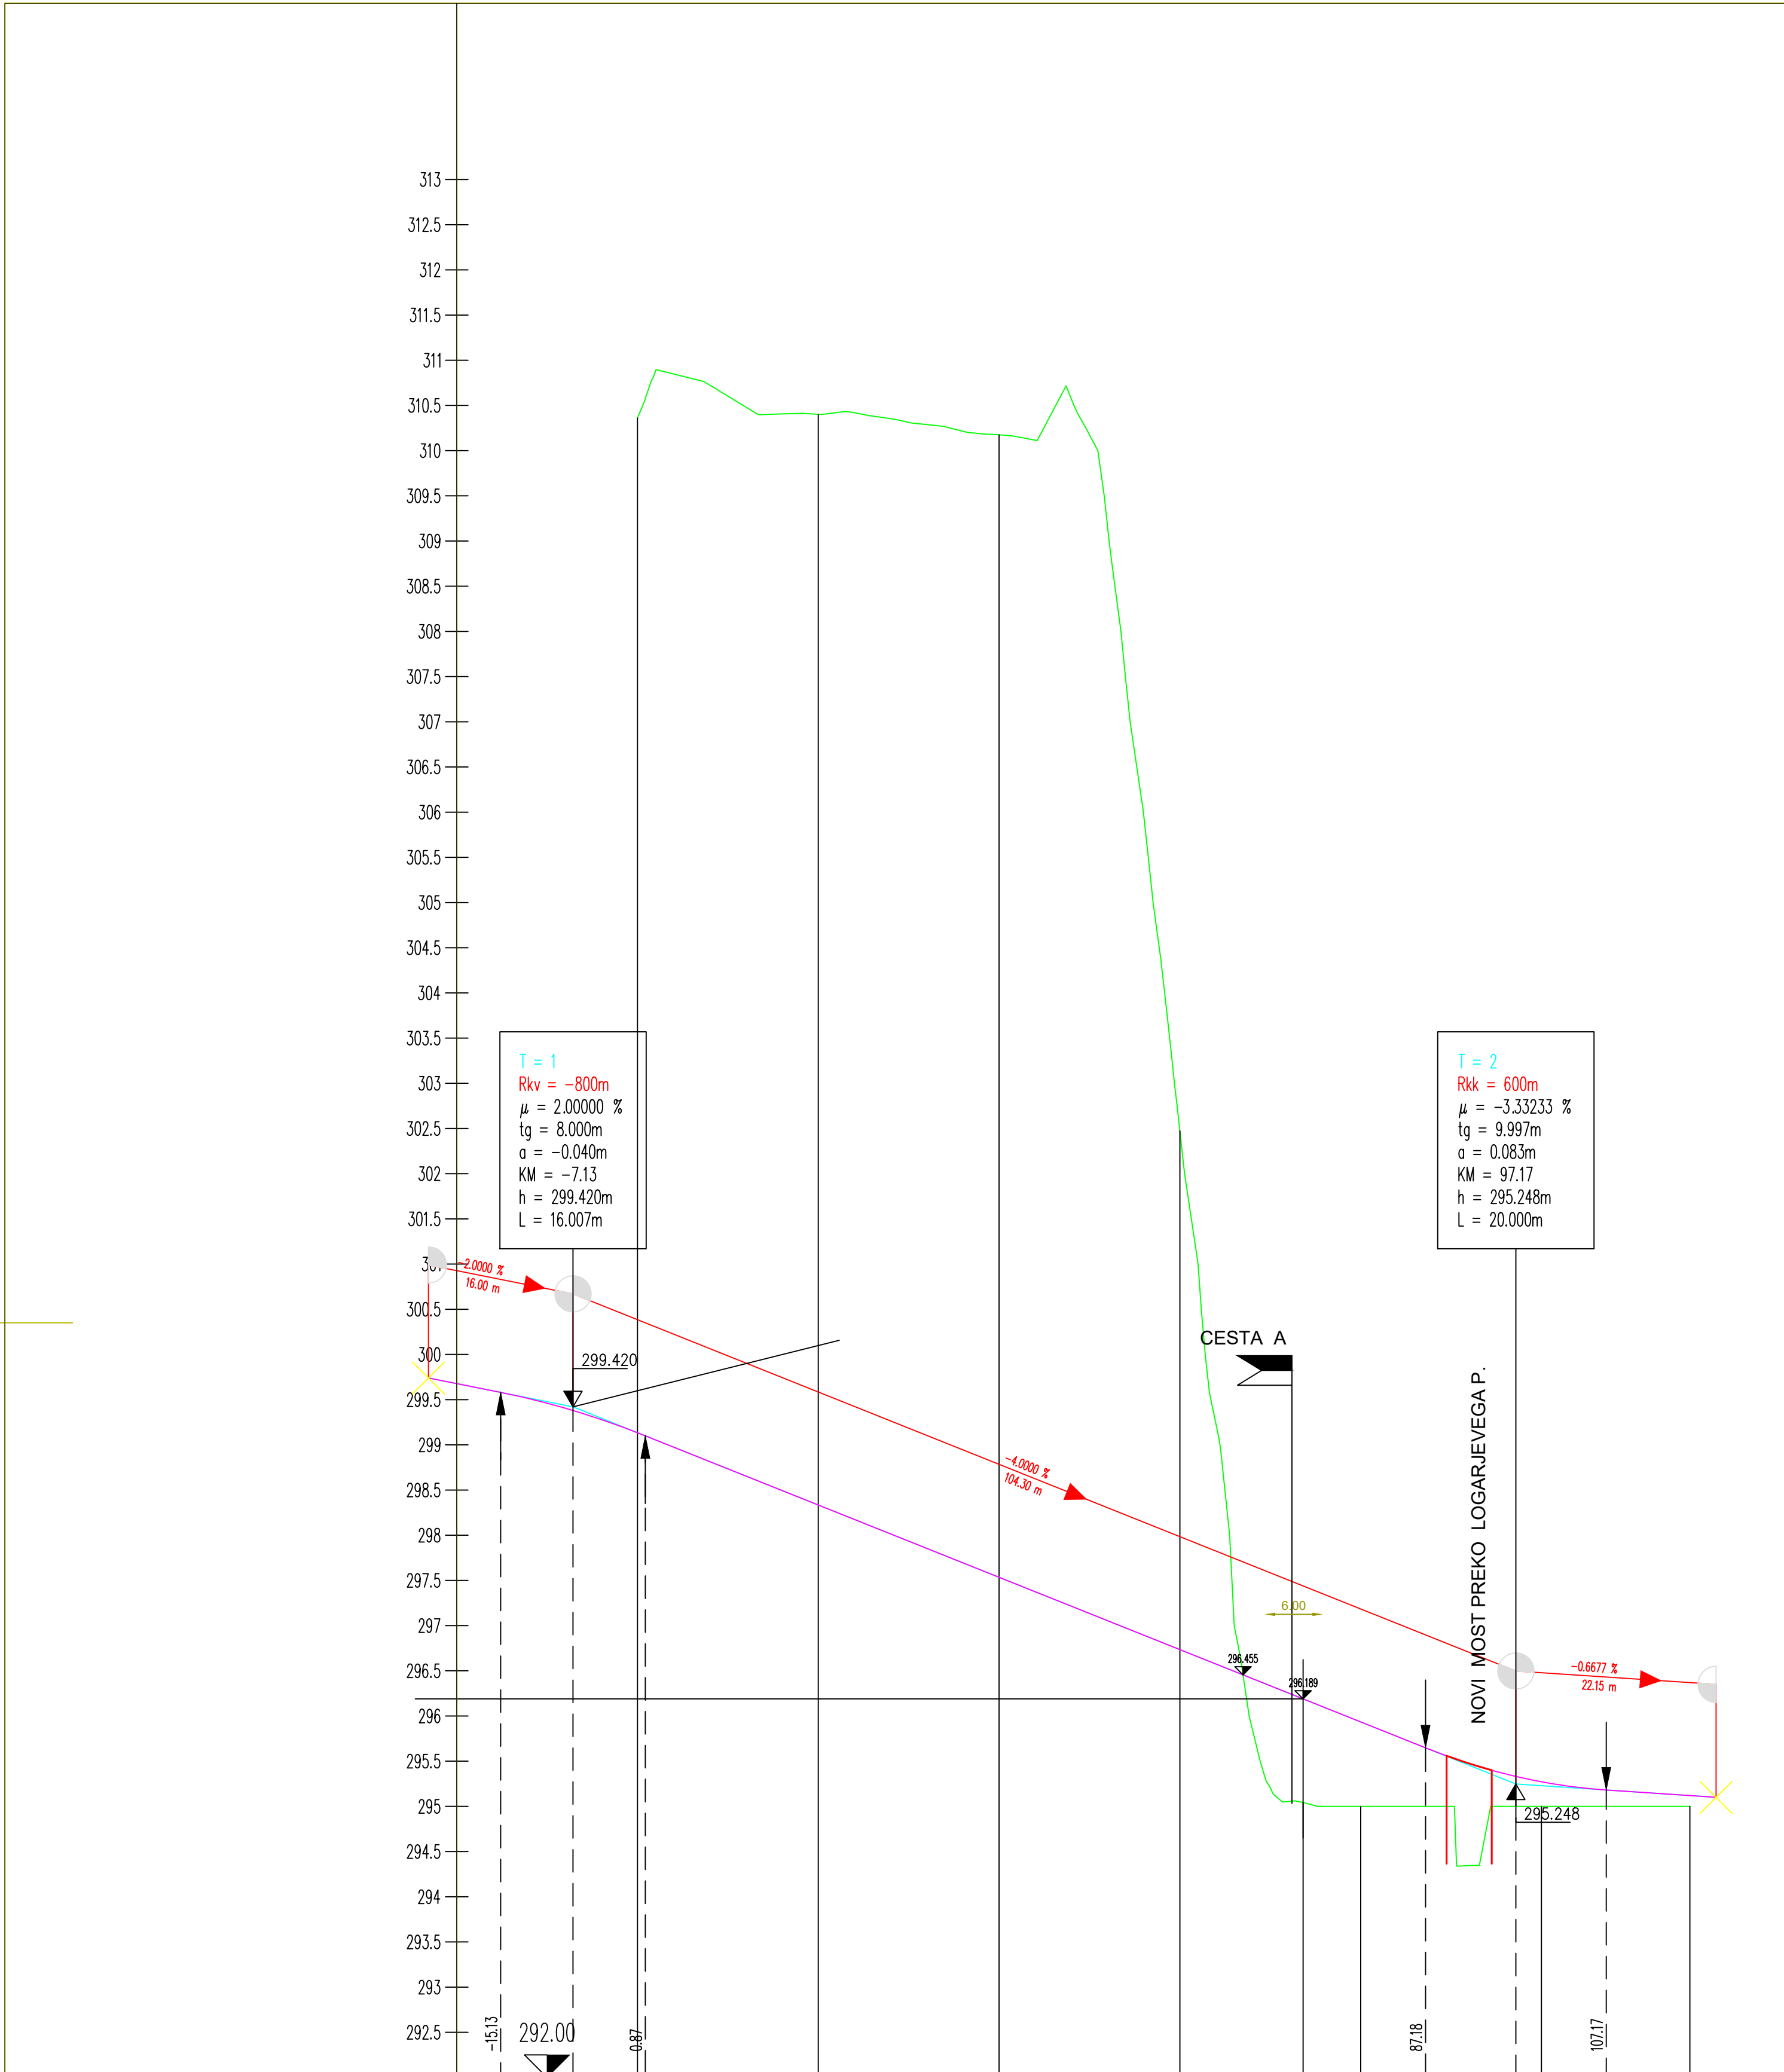

OZNAKE PROFILOV	B1	20.000	B2	20.000	B3	20.000	B4	13.639	B5	6.361	B6	20.000	B7	16.426
STACIONAŽE	50.00		20.00		40.00		60.00		73.63		80.00		100.00	16.42
KOTE TERENA	310.361		310.403		310.175		302.474		295.043		295.000		295.000	295.100
KOTE NIVELETE	299.740	299.134	298.335		297.535		296.735		296.889		295.935		295.272	295.100
PREME IN KRIVINE	Desno - Krivina Levo - Krivina Prema d=57.78 Prema d=3.10 R=+80.00 d=76.74													
PREČNI NAGIBI	Levi rob - 2.50% Desni rob - 2.50% 2.50% 2.50% 2.50% 2.50% 2.50% 2.50% 2.50% 2.50% 2.50% 2.50% 2.50% 2.50%													

VZDOLŽNI PROFIL VEJA B
M 1:500/50

Imenik: OBČINA SELNICA OB DRAVI				Lokacija: Selnica ob Dravi			
Izvajalec: BM BIRO Bojan Mavri, s.p. Šolska pot 30, 2241 Spodnji Duplek				Projekt, načrt: UREDITEV LOKALNE CESTE V NASELJU SELNICA OB DRAVI			
Podizvajalec:				Vsebinski/naslovni risba: VZDOLŽNI PROFIL			
Vodja projekta: B. MAVRI d.i.g.		Iz. številka: G-0490		Faza: IZP		Merilo: 1:500/50	
Vodja projekta: B. MAVRI d.i.g.		Iz. številka: G-0490		Faza: IZP		Merilo: 1:500/50	
Izdelal: B. MAVRI d.i.g.		Datum: Oktober 2025		Vodja risbe: BM Biro		Št. priloge: G.142.3	
Iz. št. podizvajalca: 774/ 2025		Št. načrta: 774/ 2025		Dopolnitve: 774/ 2025		Št. odseka: 774/ 2025	
Arhivski št.: 774/ 2025		Faza/objekt: 774/ 2025		Bilna risba: 774/ 2025		Prostor za črtno kodo arhiva: 774/ 2025	

PREČNI PROFILI od P1 do P4
M 1:100

naročnik: OBČINA SELNICA OB DRAVI				Lokacija: Selnica ob Dravi	
izvajalec: BM BIRO Bojan Mavri, s.p. Šolska pot 30, 2241 Spodnji Duplek				projekt, načrt: UREDITEV LOKALNE CESTE V NASELJU SELNICA OB DRAVI	
podizvajalec:					
	ime in priimek	id. številka	podpis	veebina/haslov risbe:	
vodja projekta	B. MAVRI d.i.g.	G-0490		PREČNI PROFILI	
odg. projektant	B. MAVRI d.i.g.	G-0490		faza:	merilo: 1:100
izdelal	B. MAVRI d.i.g.	G-0490		avtor risbe:	št. priloge:
	št. projekta:	datum: Oktober 2025		BM Biro	G.132.1
id. št. podizvajalca:	št. načrta:	dopolnitev:			
	774/ 2025				
št. odseka:	arhivska št.:	faza/objekt:	šifra risbe:	prostor za črtno kodo arhiva:	